

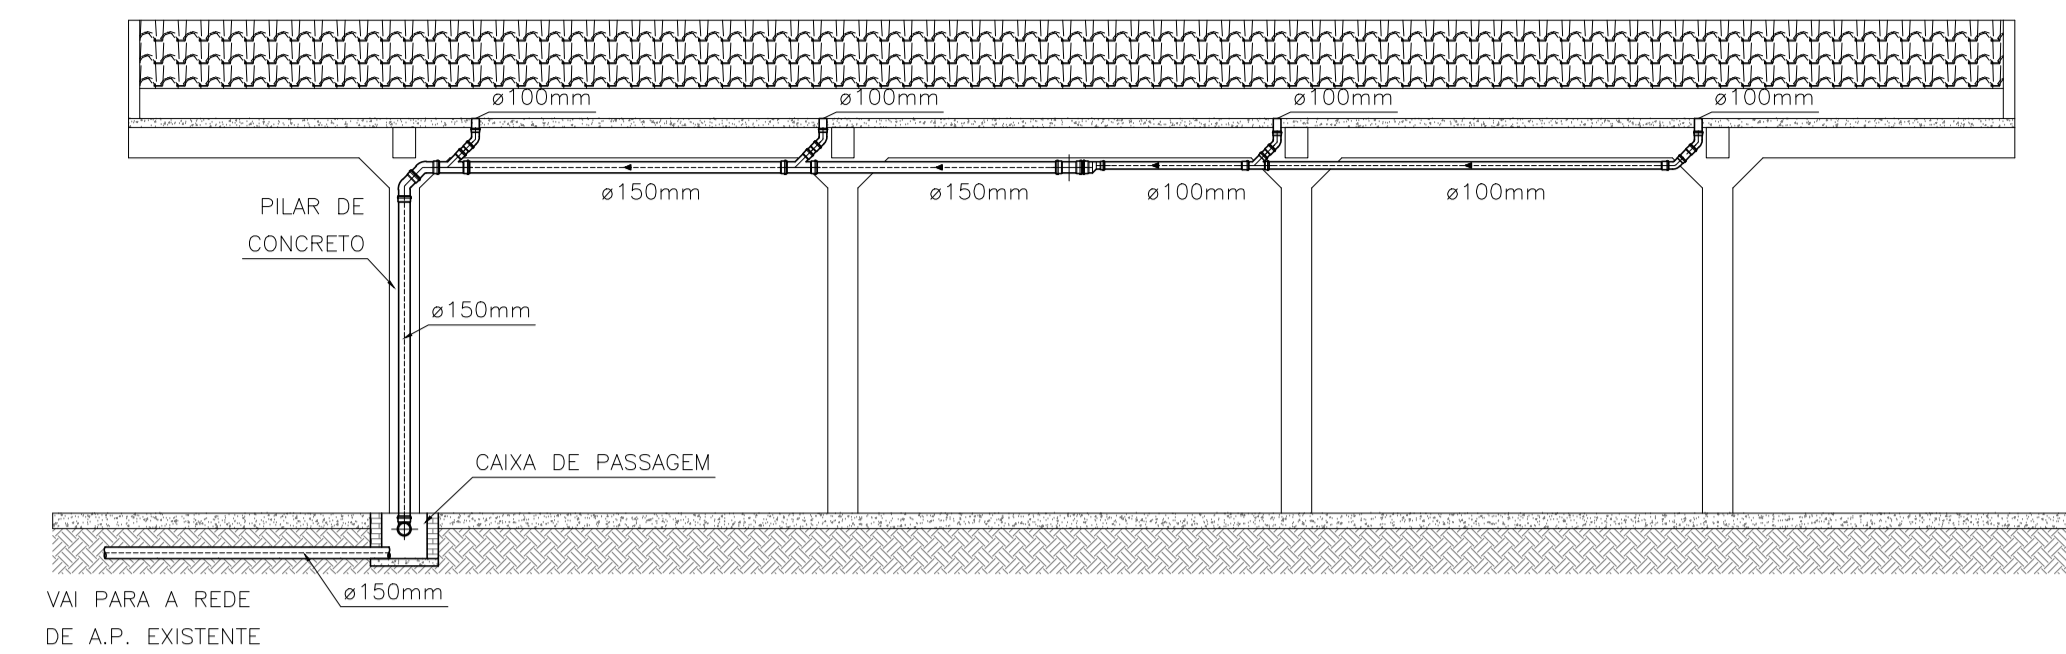


CORTE A-A
ESCALA 1:100

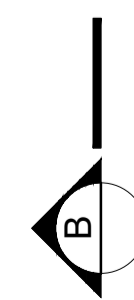

CORTE B-B

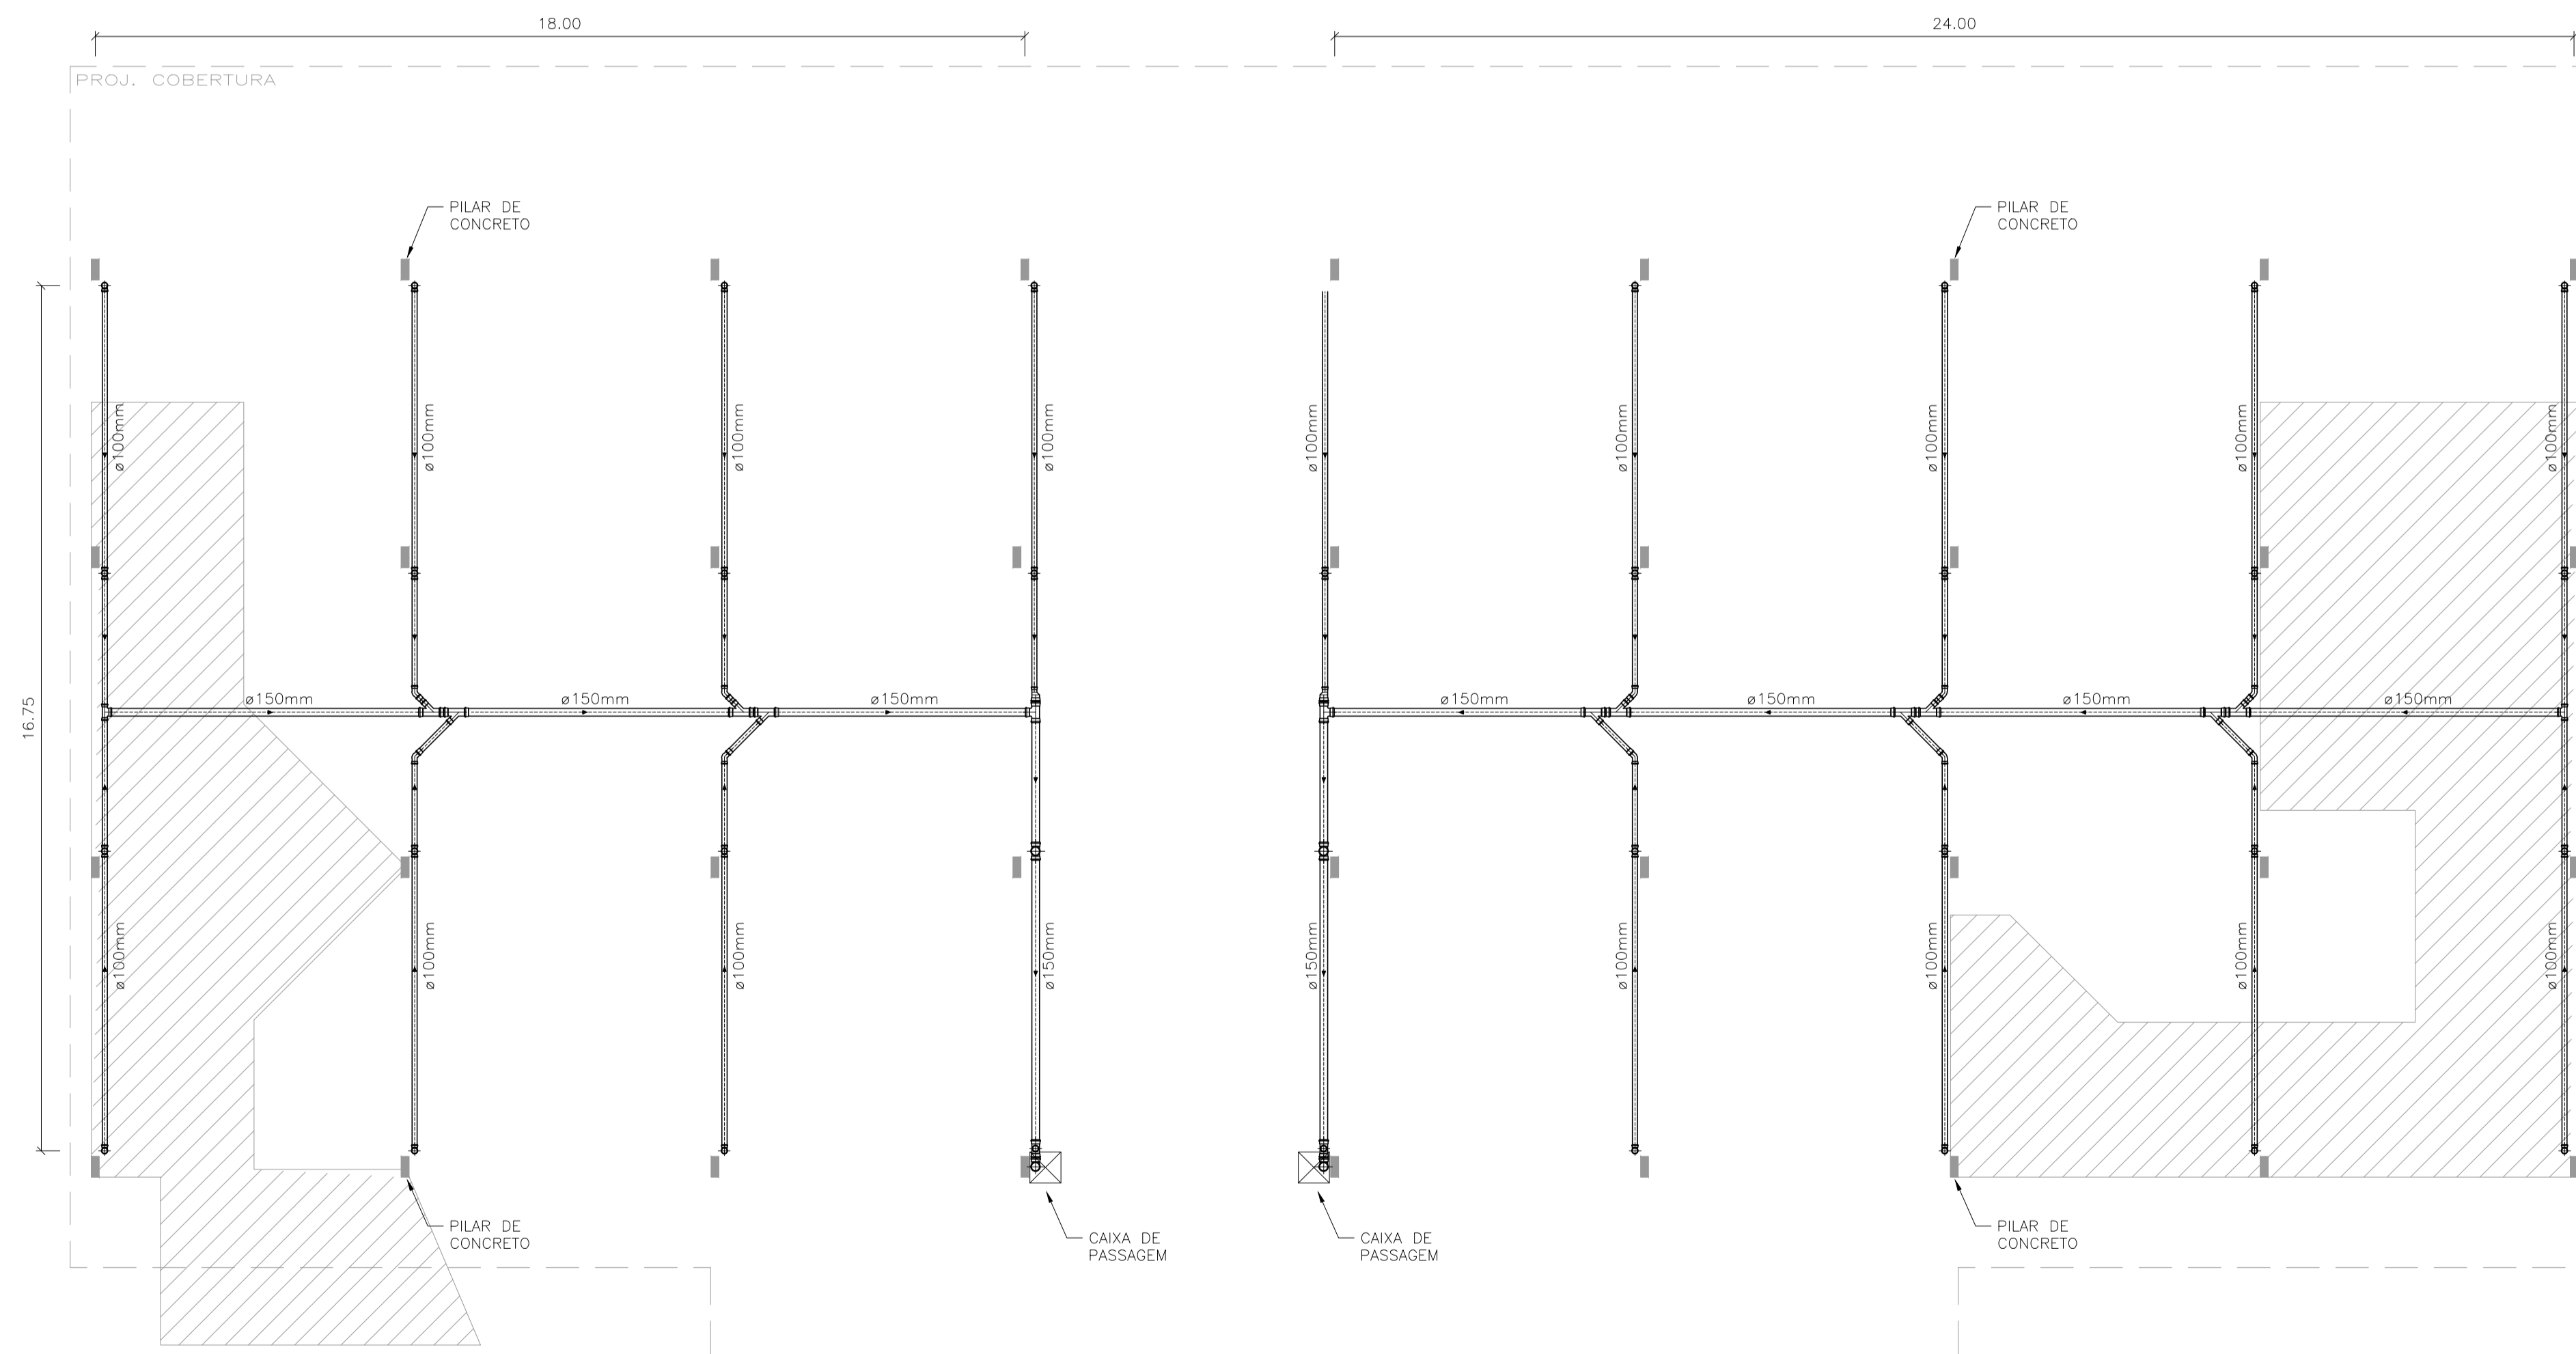

PLANTA BAIXA
ESCALA 1:100

Projeto Arquitetônico

FOLHA
01/02

Assunto:

**Reforma e Revitalização do Terminal Rodoviário
Marcelino Matiello**

Local: **Av. das Nações Unidas nº 1179
Centro - Águas de Lindóia**

Proprietário:

Prefeitura Municipal de Águas de Lindóia

Quadro de Areas :

Declaro que a aprovação deste projeto não implica no reconhecimento por parte da Prefeitura Municipal do direito de propriedade do terreno.

Prefeitura Municipal de Águas de Lindóia
Proprietário

Eng. Civil: Victor Amadeu de Carvalho
CREA: 5062885991
Responsável Técnico pelo Projeto

ART.: 28027180200302242

P.M.E.A.L.