



**PLANTA BAIXA**  
ESCALA 1:100

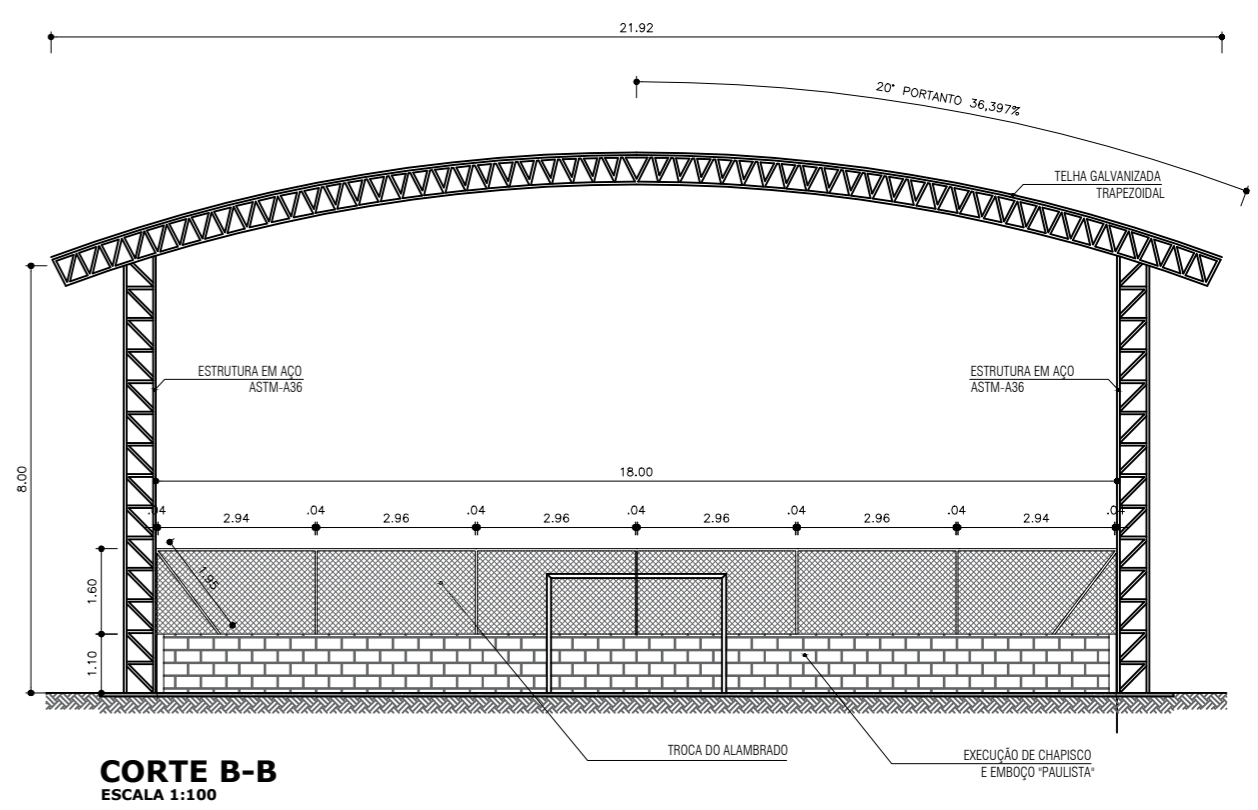

**CORTE B-B**  
ESCALA 1:100

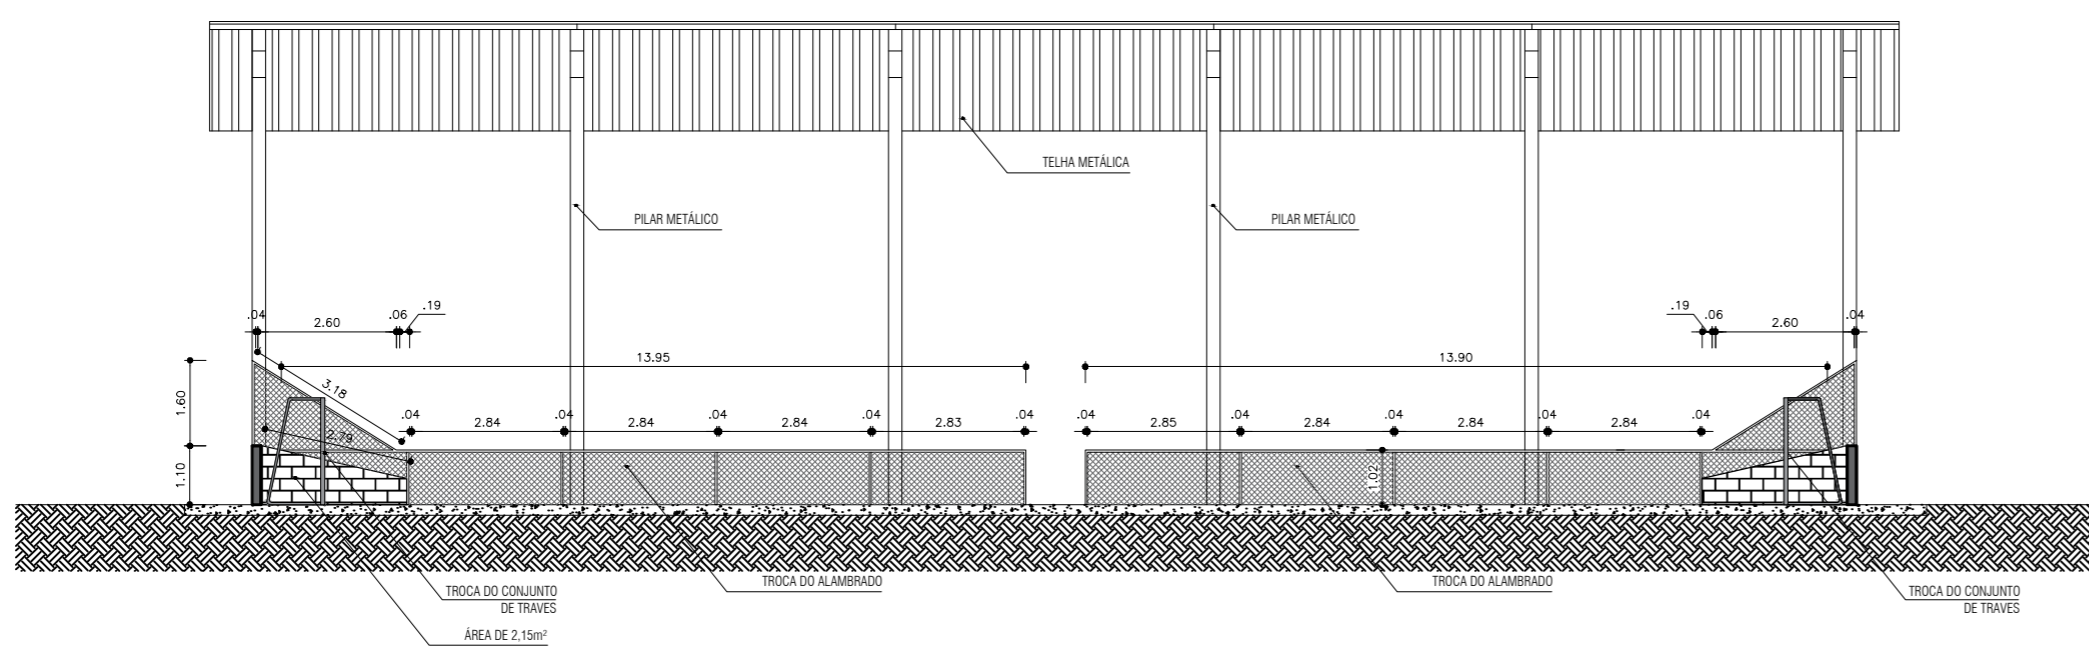

**CORTE A-A**  
ESCALA 1:100

**Projeto Arquitetônico** Folha Única

Assunto: **Cobertura e Pintura da Quadra Poliesportiva Humberto Corsi**  
 Local: **Avenida Monte Sião - S/N - Bairro dos Francos Águas de Lindóia - S.P.**  
 Proprietário: **Prefeitura Municipal de Águas de Lindóia**

<b>Quadro de Areas :</b>	<small>Declaro que a aprovação deste projeto não implica no reconhecimento por parte da Prefeitura Municipal, do direito de propriedade do terreno.</small>
Quadra Poliesportiva .....536,22 m²	
	<b>Prefeitura Municipal de Águas de Lindóia</b> Proprietário  <b>Eng. Civil: José Roberto Mazutti Kosmel</b> CREA: 0601490022 Responsável Técnico pelo Projeto  ART: 28027230191296141

**P.M.E.A.L.**