



CORTE
 RECUPERAÇÃO DE VIA

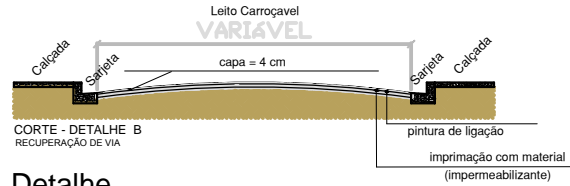

CORTE - DETALHE B
 RECUPERAÇÃO DE VIA

Detalhe
 Sem Escala

CONCRETO BETUMINOSO
 USINADO A QUENTE

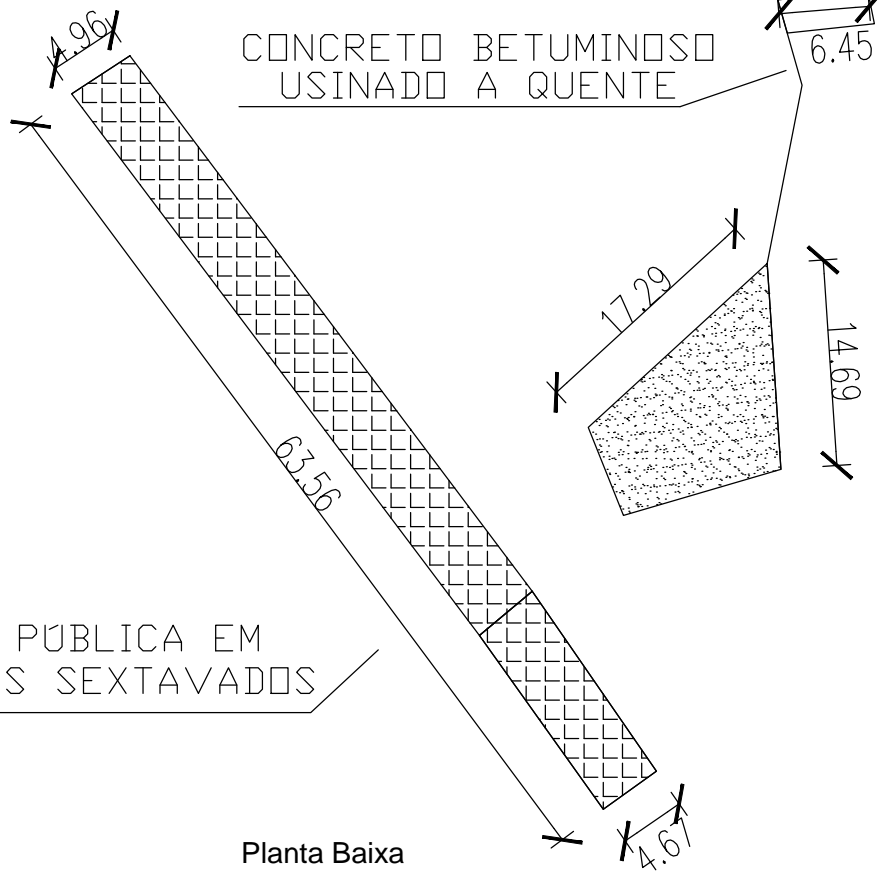

VIA PÚBLICA EM
 BLOCOS SEXTAVADOS

Planta Baixa
 Escala: 1/500

Proprietário: Prefeitura Municipal de Águas de Lindóia	
Obra: Viela Le Piastre	
Local: Viela Le Piastre Bairro dos Francos	Victor de Amadeu Carvalho Engenheiro Civil CREA: 5062885991