


VIA PÚBLICA EM  
BLOCOS SEXTAVADOS

Planta Baixa  
Escala: 1/1000

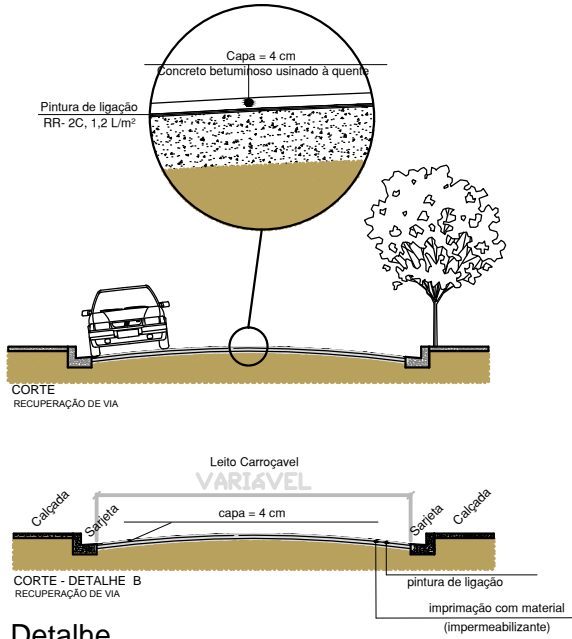

Detalhe  
Sem Escala

Proprietário: Prefeitura Municipal de Águas de Lindóia	
Obra: Rua Benedito Soares Pinto	
Local: Rua Benedito S. Pinto Bairro dos Francos	Victor de Amadeu Carvalho Engenheiro Civil CREA: 5062885991