




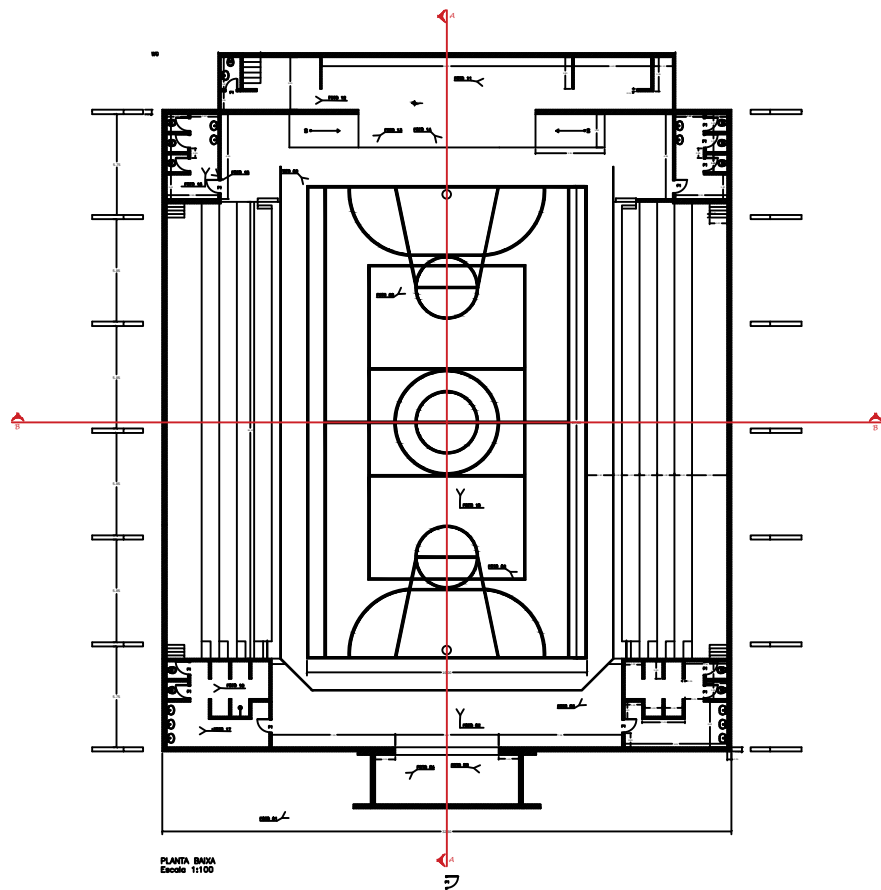

PLANTA BAIXA
Escala 1:100

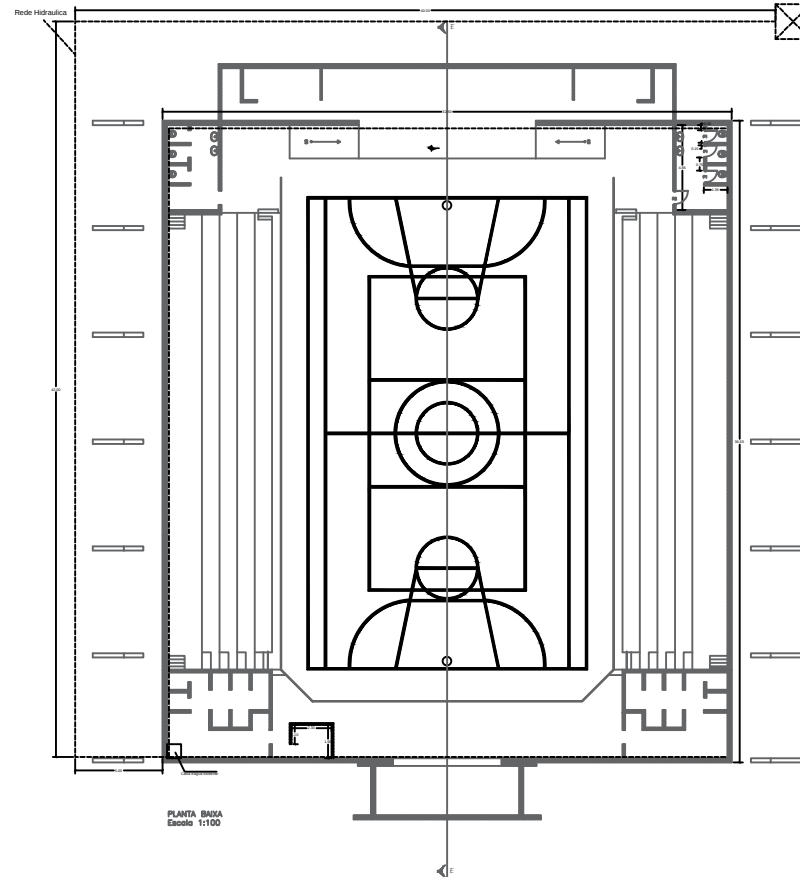

PLANTA BAIXA
Escala 1:100

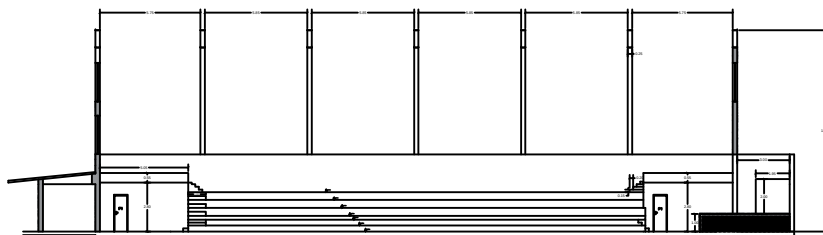

CORTE B-B
Escala 1:100

- LEGENDA**
- ÁREA 3: GINÁSIO
- GUARDA-CORPO E ALMOXARIFE
- REDE HIDRÁULICA
- 01 - O plano de fundo da fachada é formado por uma estrutura de concreto armado, com uma altura de 10,00 m, e uma largura de 10,00 m. A fachada é formada por uma estrutura de concreto armado, com uma altura de 10,00 m, e uma largura de 10,00 m.
Projeto Arquitetônico		Folha
Agência:		02/02
Local:		
Praça Philomena Pulino Tozzi		
Jd. Paraíso		
Águas de Lindóia - S.P.		
Proprietário:		
Prefeitura Municipal de Águas de Lindóia		
Quadro de Áreas:		
Total Intervenção:.....1.235,00 m²		
P.M.E.A.L.		