



VISTA FRONTAL  
ESCALA: 1:100

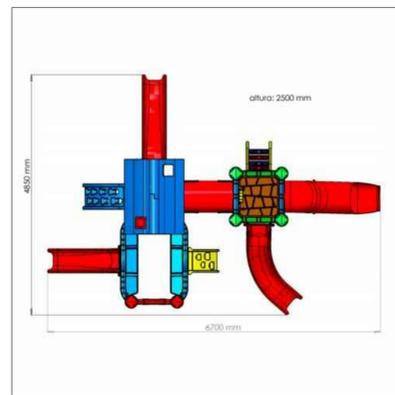


PLAYGROUND PLANTA BAIXA  
SEM ESCALA

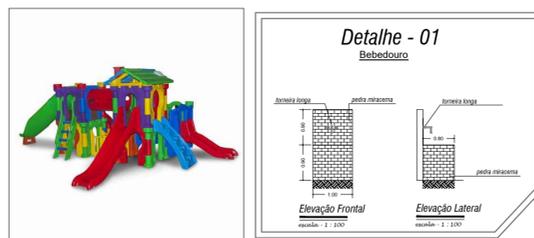

PLAYGROUND PROJECÇÃO 3D  
SEM ESCALA

DETALHAMENTO DO PISO  
ESCALA: 1:100

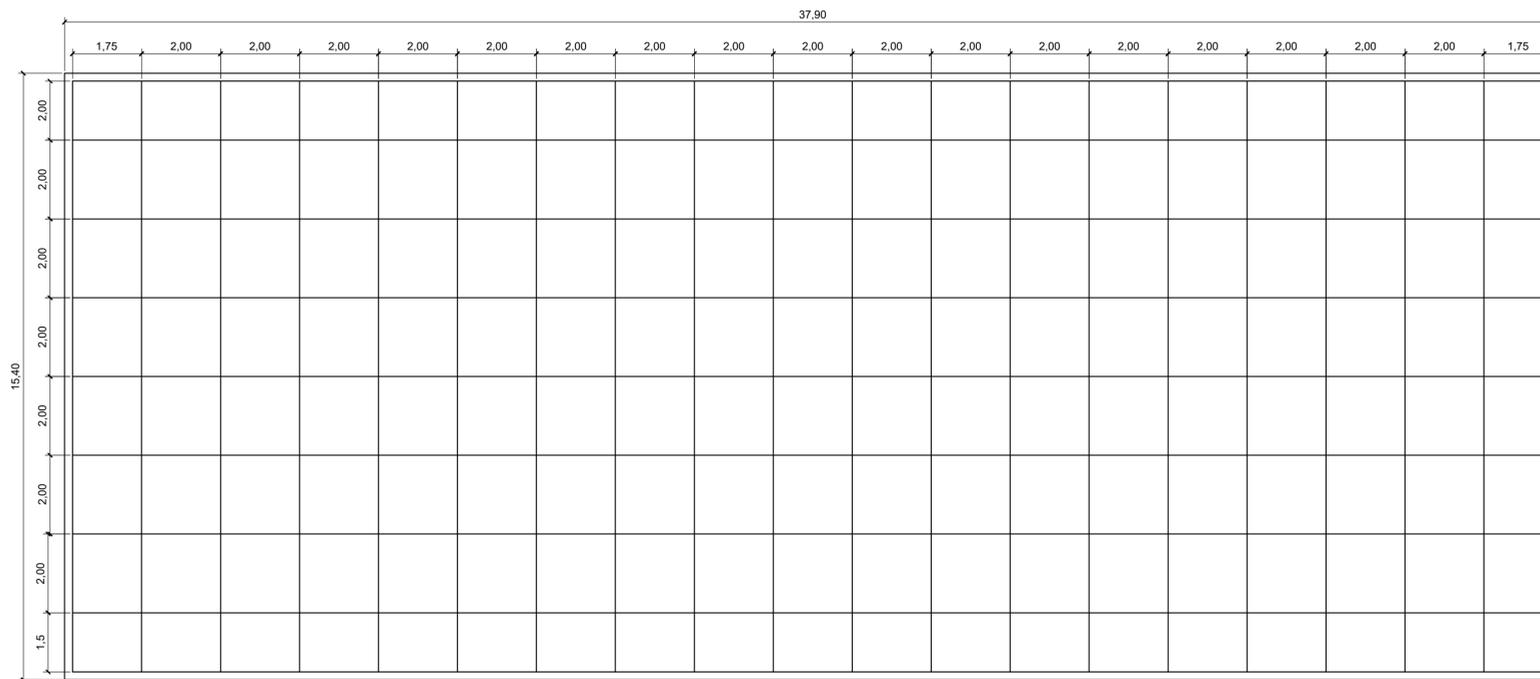

ESPAÇAMENTO DA JUNTA DE DILATAÇÃO  
ESCALA: 1:100

# Projeto Arquitetônico

Folha  
01/02

Assunto:

**Reforma e Revitalização de Quadra e Parque Infantil**

Local:

Rua Gregório Franco de Souza, Parque Residencial Humberto Corsi, Águas de Lindóia - S.P.

Proprietário:

**Prefeitura Municipal de Águas de Lindóia**

Quadro de Areas :

Quadra esportiva.....583,66 m2  
Playground.....1 unidade

Declaro que a aprovação deste projeto não implica no reconhecimento por parte da Prefeitura Municipal, do direito de propriedade do terreno.

José Armando Mantuan  
Secretário de Obras e  
Serviços Públicos

Prefeitura Municipal de Águas de Lindóia  
Proprietário

Eng. Civil: José Roberto Mazutti Kosmel  
CREA: 601490022  
Responsável Técnico pelo Projeto

ART.: 28027230211730372

**P.M.E.A.L.**