



PLANTA BAIXA
ESCALA 1:100

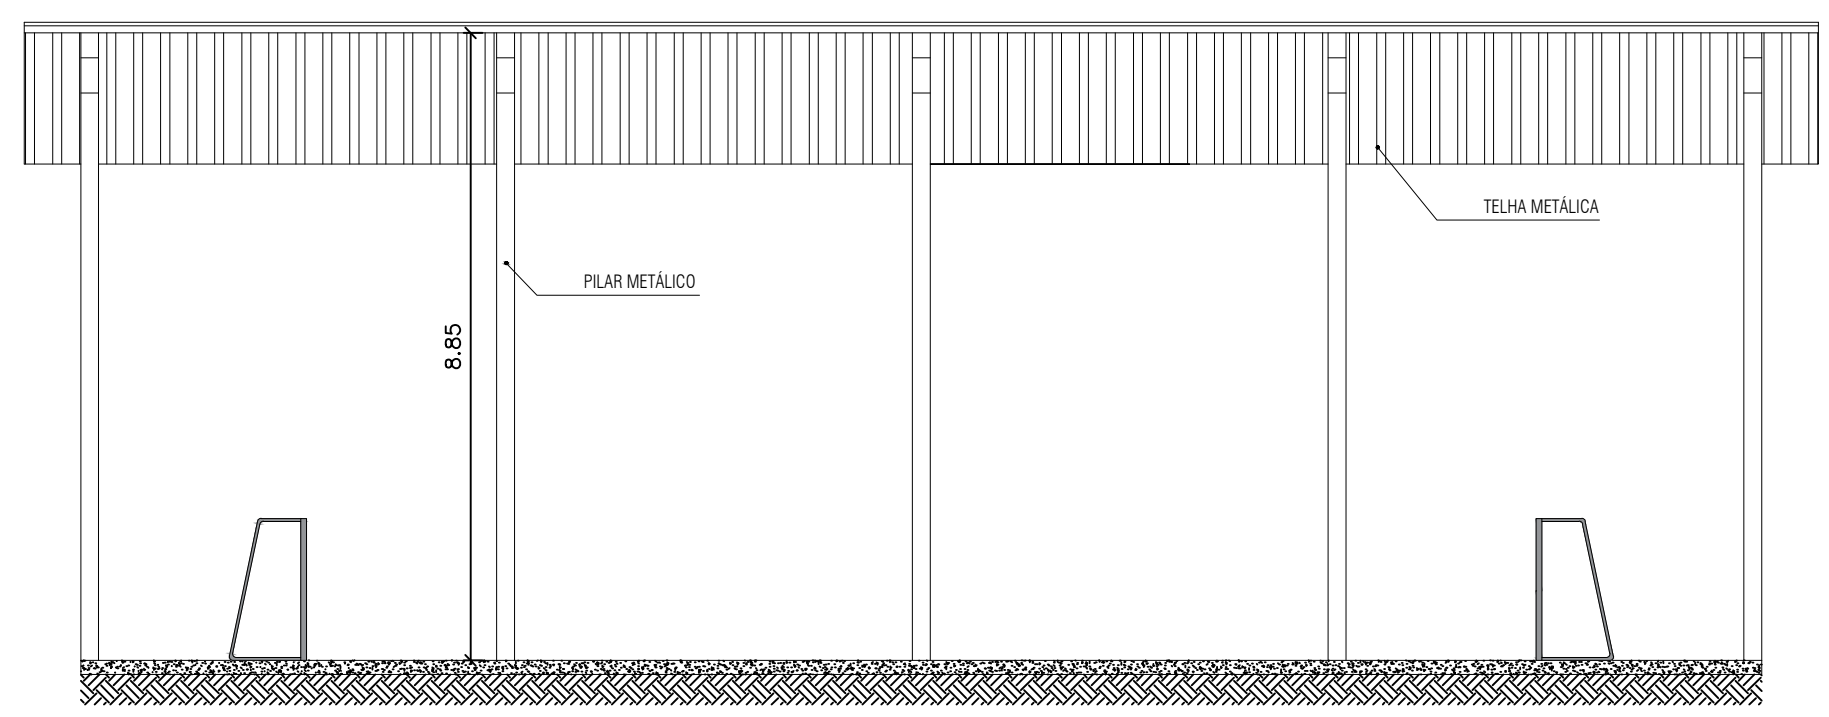

CORTE A-A
ESCALA 1:100

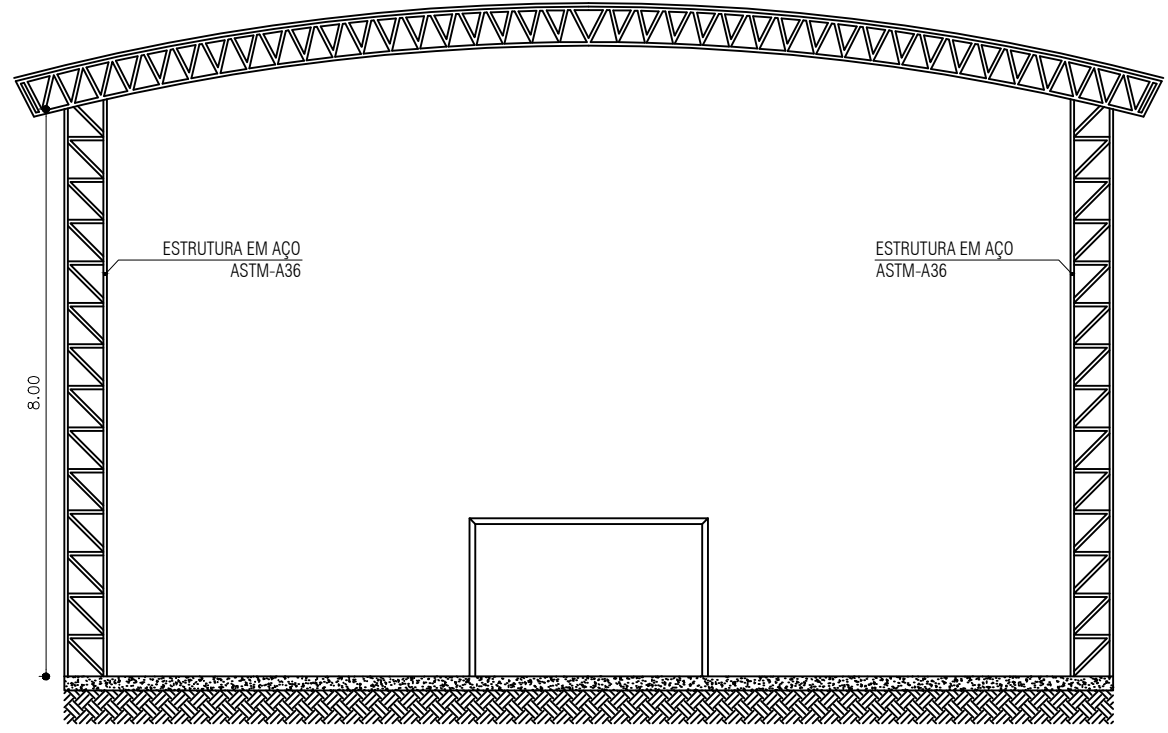

CORTE B-B
ESCALA 1:100

Projeto Arquitetônico

Folha Única

Assunto:
Cobertura da Quadra de Esportes da Escola Municipal Dr. Geraldo Mantovani

Local:
Rua Acre, nº 555, Vila Beatriz, Águas de Lindóia - SP

Proprietário:
Prefeitura Municipal de Águas de Lindóia

Quadro de Areas :
Cobertura.....423,94m²

Declaro que a aprovação deste projeto não implica no reconhecimento por parte da Prefeitura Municipal, do direito de propriedade do terreno.

TOTAL 423,94 m2

Prefeitura Municipal de Águas de Lindóia
Proprietário

Eng. Civil: Victor Amadeu de Carvalho
CREA: 5062885991
Responsável Técnico pelo Projeto

ART.:

P.M.E.A.L.