




IMPLANTAÇÃO GERAL
ESCALA 1:250

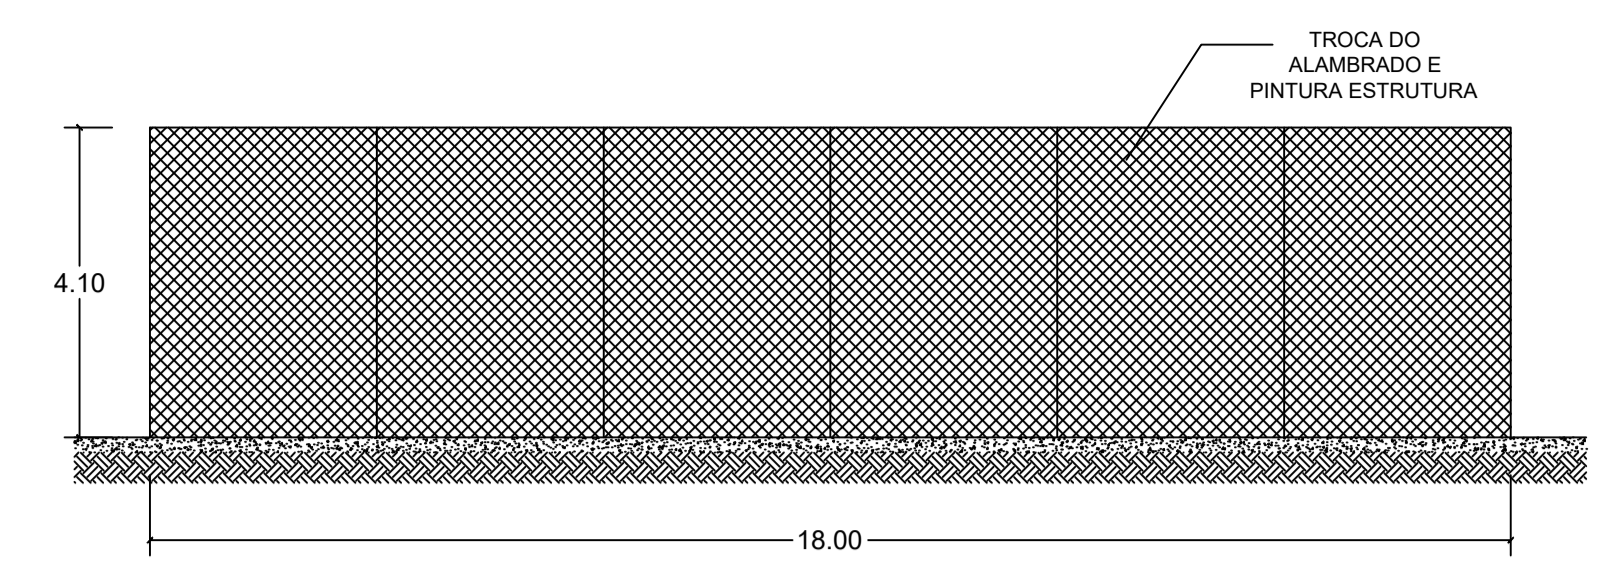


VISTA QUADRA 01
ESC. 1:100

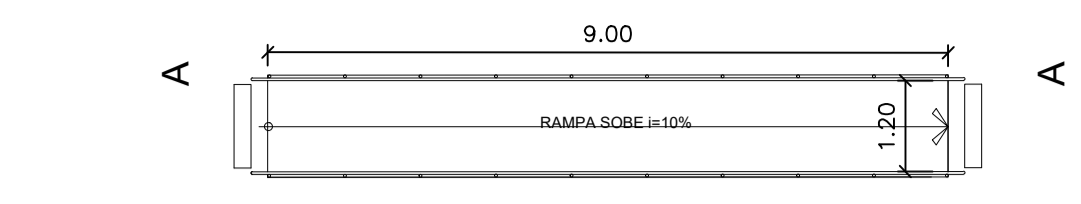


PLANTA BAIXA RAMP
ESC. 1:100

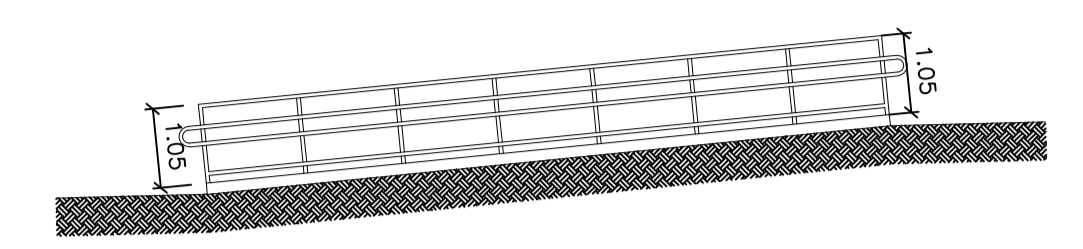


CORTE AA
ESC. 1:100

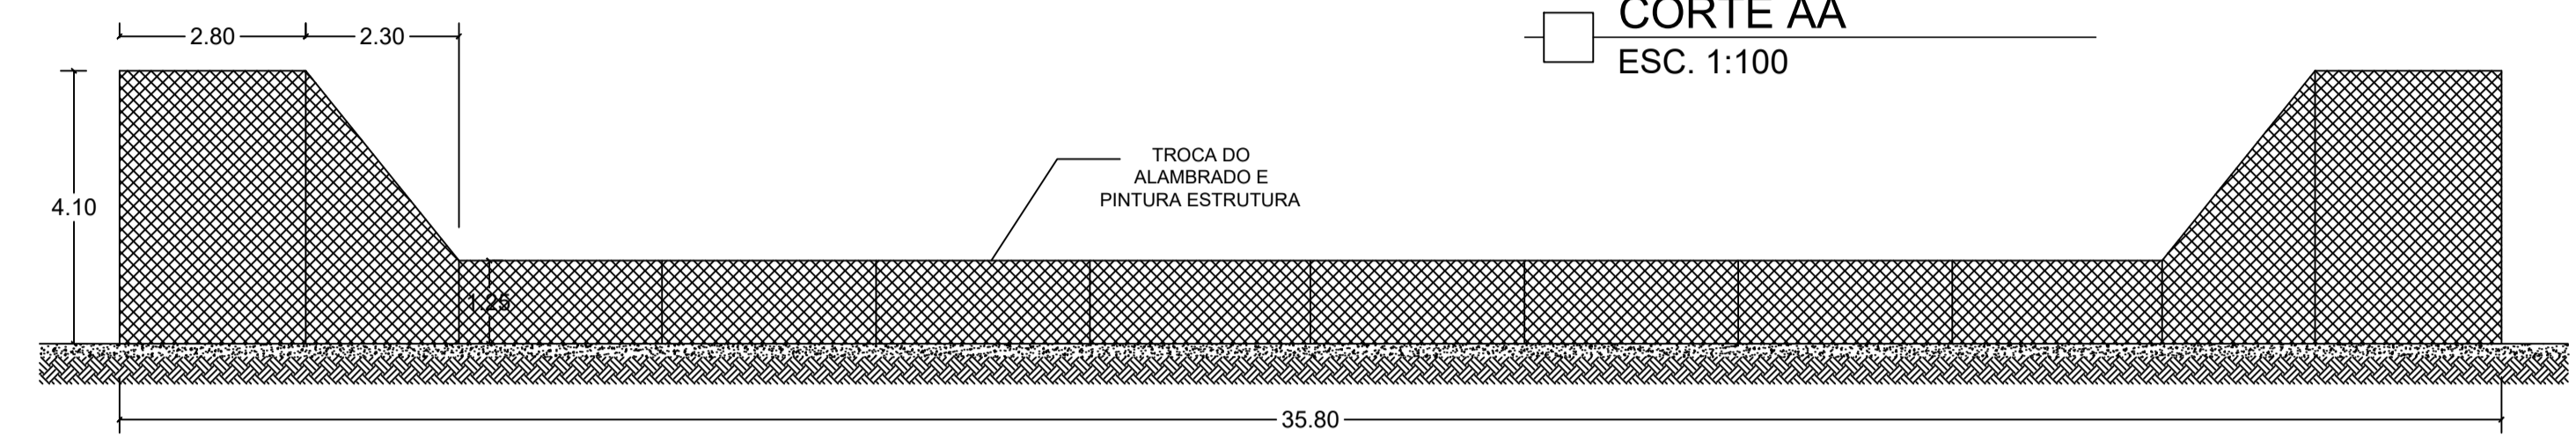


VISTA QUADRA 01
ESC. 1:100

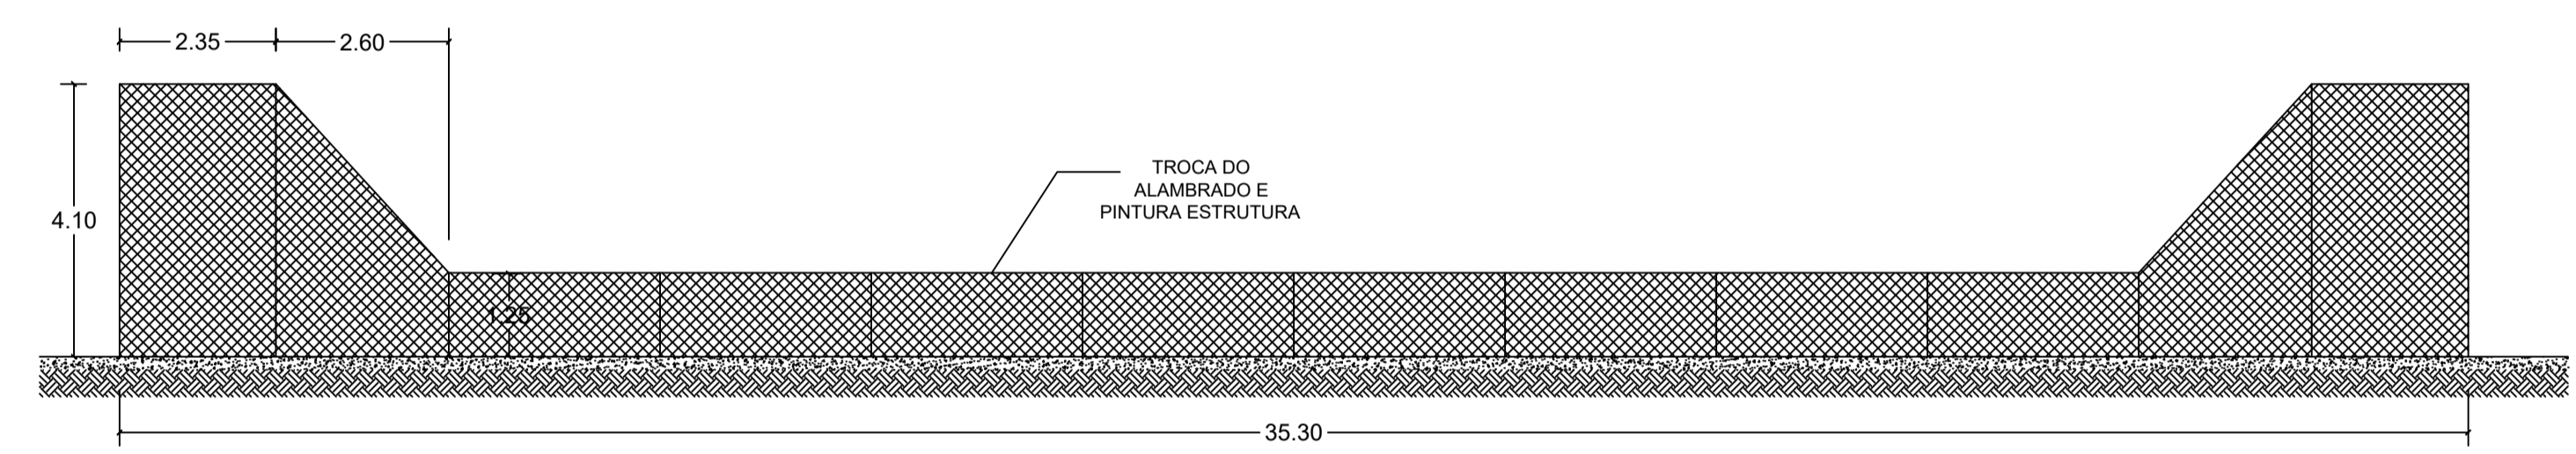


VISTA QUADRA 02
ESC. 1:100

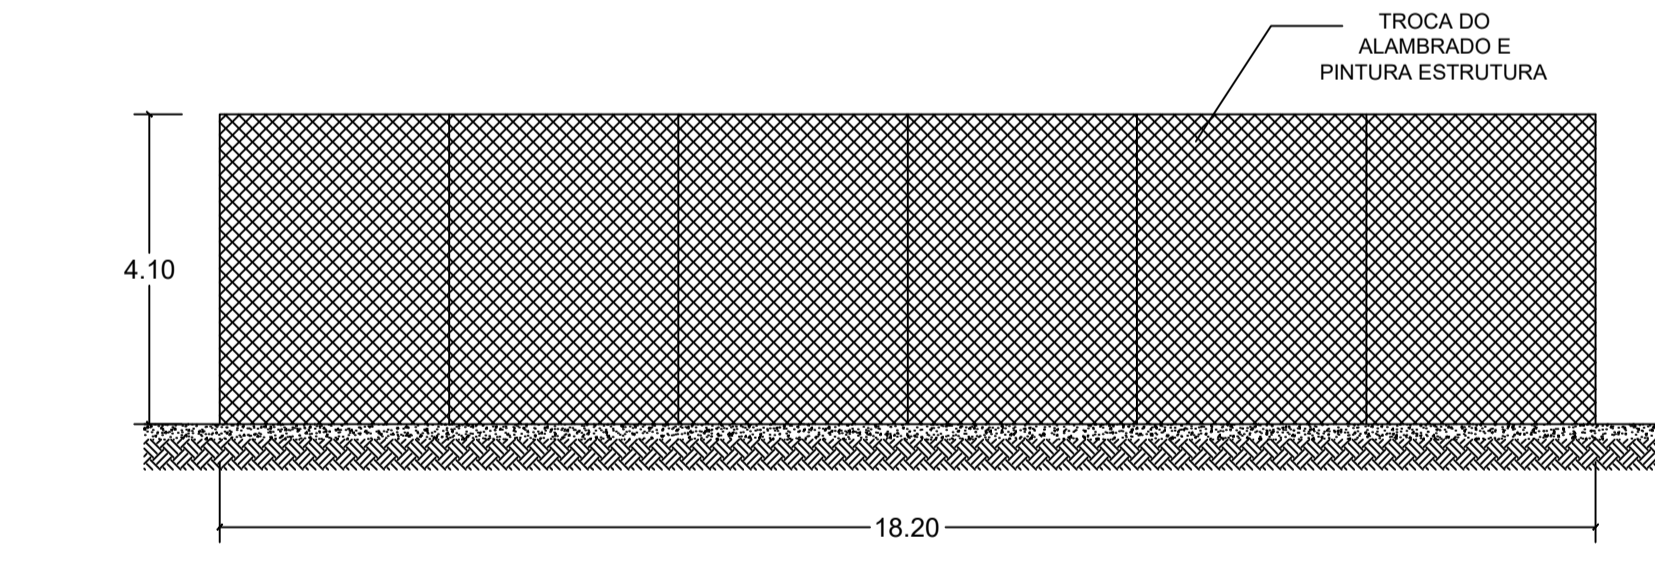

VISTA QUADRA 02
ESC. 1:100

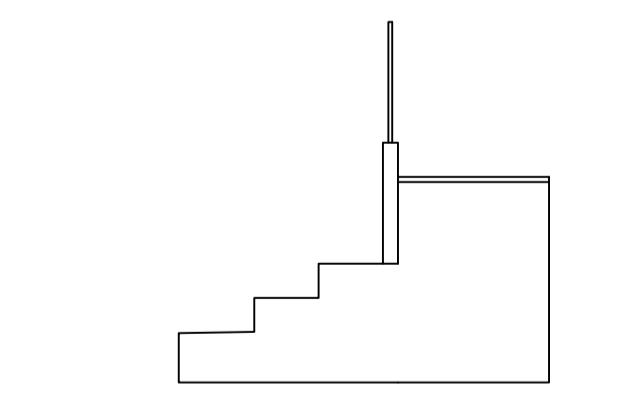

ARQUIBANCADA 01
ESC. 1:100

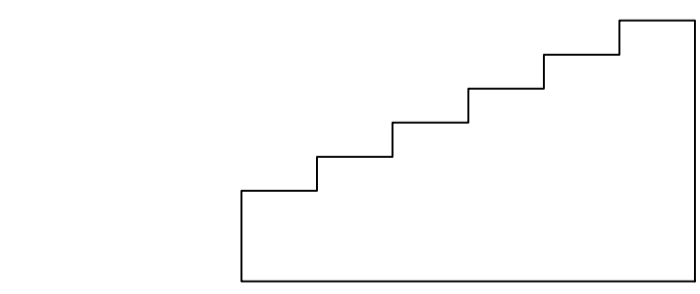

ARQUIBANCADA 02
ESC. 1:100

Projeto Arquitetônico Folha 01/01

Assunto: **Reforma do Centro Esportivo Augusto Caroli**
 Local: **Av. das Nações Unidas - Águas de Lindóia SP**
 Proprietário: **Prefeitura Municipal de Águas de Lindóia**

Quadro de Areas :
 Considerar Planilha Orçamentária
 Área Aprox. de Intervenção.....2.900,00 m²

Declaro que a aprovação deste projeto não implica no reconhecimento por parte da Prefeitura Municipal, do direito de propriedade do terreno.

Prefeitura Municipal de Águas de Lindóia
 Proprietário

Victor Amadeu de Carvalho - Engenheiro Civil
 CREA: 5062885991
 Responsável Técnico pelo Projeto

ART.:

P.M.E.A.L.