
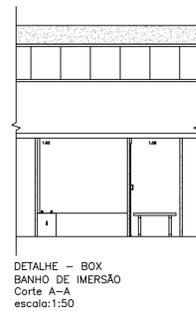


Salas de Banho
 Projeto de tubulação
 Planta Baixa
 Situação/Intervenção/Reforma
 Escala 1:100

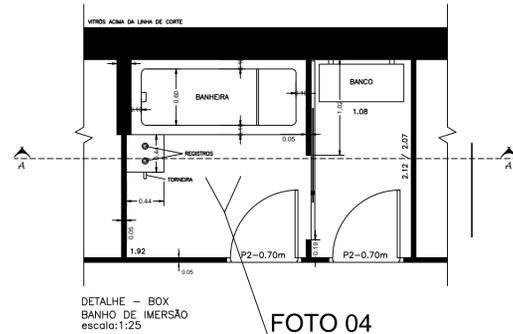

NOTAS

Para os Boxes anotados por 1, valem:

- Não haverá intervenção no revestimento das paredes das boxes e/ou bancas.
- Não haverá troca das portas (P1) por vidro temperado 8 mm e 10 mm.
- Polimento e substituição das divisórias em granito.
- Limpeza dos pisos.

Nos demais boxes será realizada revitalização completa conforme quadro de intervenção dos boxes.

NOTAS DAS PORTAS

Para as portas com INTERVENÇÃO COMPLETA, a porta P1 será trocada por vidro temperado 8 mm, spot de cor em alumínio.

Para as portas P2 as portas serão do tipo vidro temperado 8 mm com dobradiças (inferiores).

As portas P1 e P2 acompanham com conjunto completo de box WC tipo banheiro.

TABELA DE PORTAS

PORTA	DIM (m)
P0	2,4 x 1,8
P1	1,0 x 2,1
P2	0,7 x 1,8
P3	0,7 x 2,0

TABELA DE PORTAS

PORTA	QUANT
P0	6
P1	64
P2	122
P3	30

Notas dos Boxes

- Será realizada a remoção do revestimento das paredes e/ou reboco das paredes metálicas.
- Será realizada a reconstrução da caixa de registro das banheiras em grande tronco.
- Será realizada a reconstrução de portas e baterias de cada box.
- Será realizada a troca dos registros e torneiras metálicas.
- Será realizada a limpeza do piso com ácido muriático e aplicação de argamassa.
- Será realizada a troca das banheiras em granito branco com 10 cm de espessura.
- Será realizada a reconstrução das divisórias em granito.
- Será realizada a troca das divisórias de água quente e fria de alimentação das banheiras.
- Será realizada a troca de conjunto de interruptores e tomadas.
- Será instalada luminárias sob as banheiras de banho conforme projeto original.

Notas dos Banheiros



- Será realizada a remoção do revestimento das paredes dos banheiros.
- Será realizada a reconstrução de todos os aparelhos sanitários e acessórios.
- Será realizada a reconstrução do revestimento das paredes por material similar.
- Será realizada a instalação de aparelho sanitários e acessórios de primeira linha.
- Será instalados os banheiros para portadores de deficiência física.

Notas das Tubulações

- Será realizada a limpeza da canalização das tubulações.
- Será realizada a regularização em argamassa das canalizações com sistema de drenagem.
- Será removida toda tubulação existente de água quente e fria.
- Será realizada a instalação de tubulações de água quente e fria em material de PVC rígido e 3/4".
- Será instalado sistema de lavas e segurança para tubulação.
- Será realizada a tubulação de cores com isolamento térmico em espuma elastomérica.

Notas Gerais

- Será realizada a pintura de todas as paredes e teto.
- Será realizada a troca das portas principais de entrada por vidro temperado 8 mm e 10 mm.
- Será realizada a troca de parte das potências e caudais existentes nas salas de espera.
- Será realizada a pintura em ambas salas de espera.

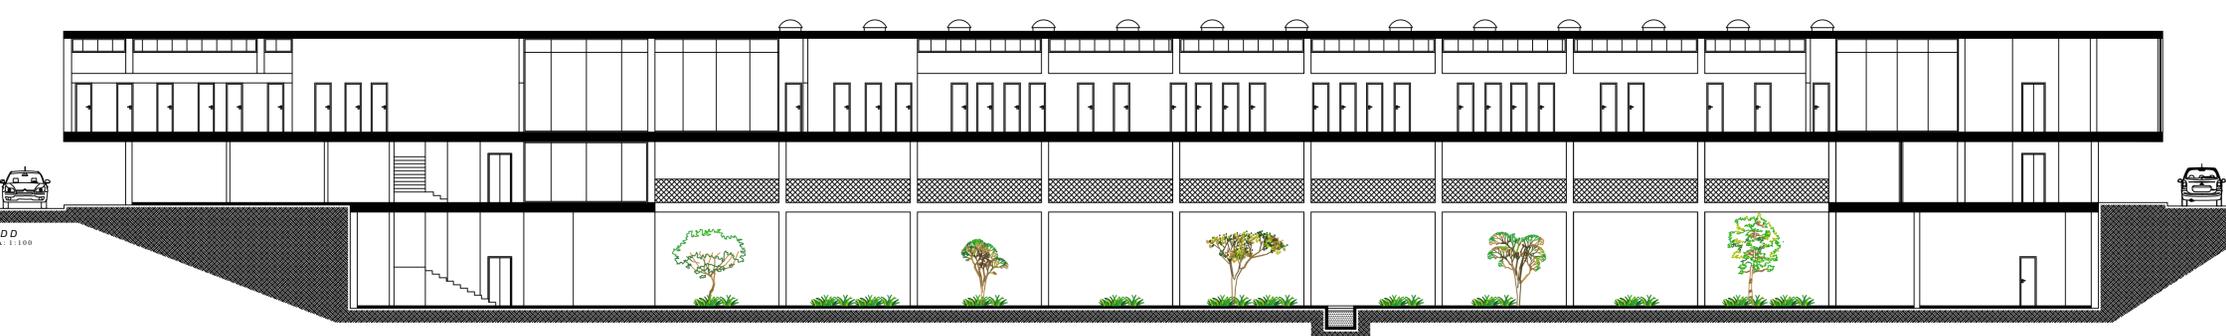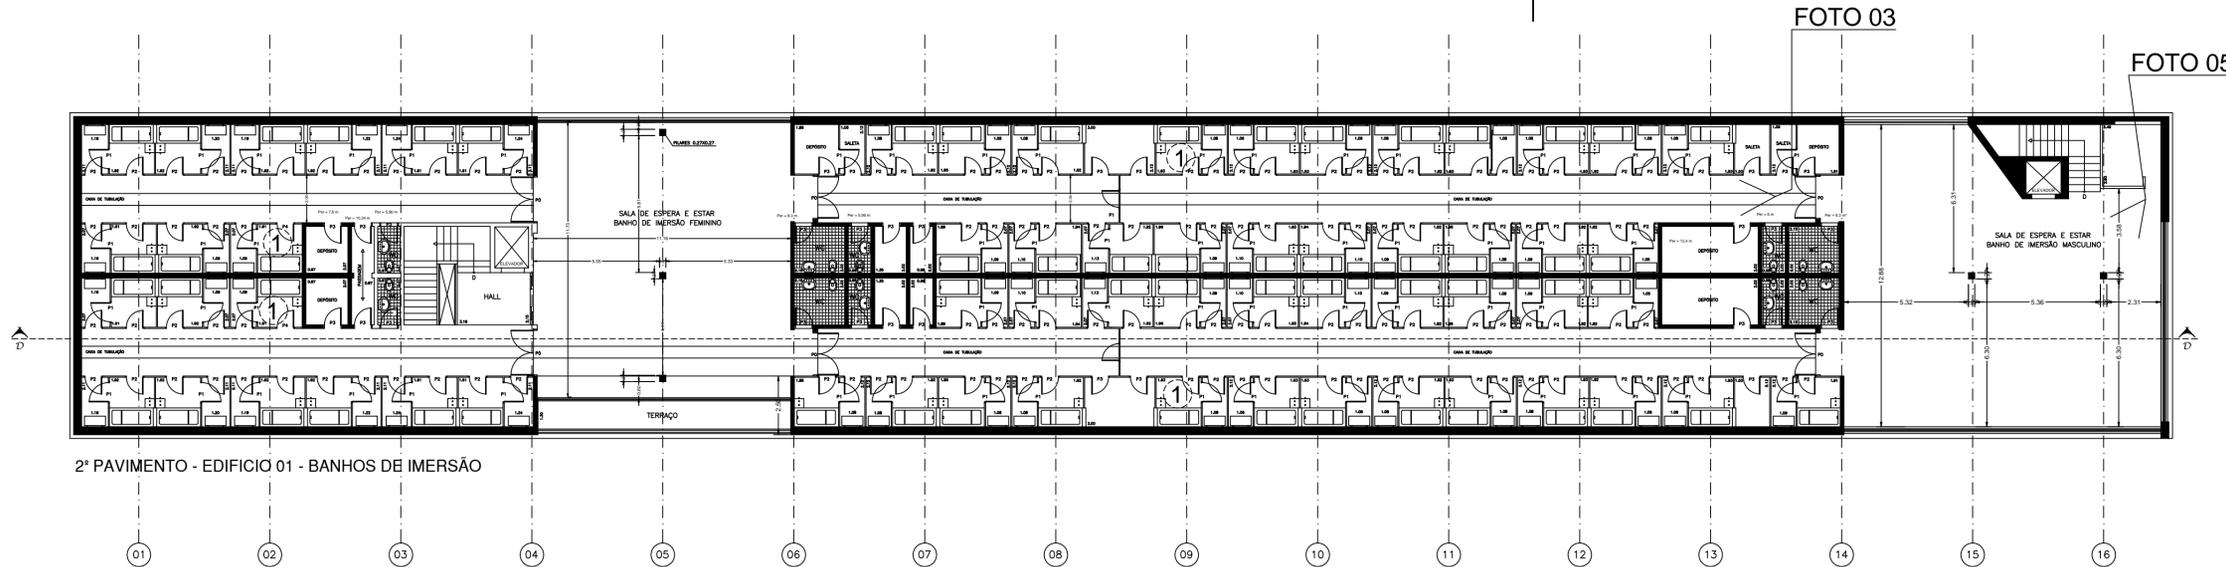

Projeto Arquitetônico Folha 03/07

Assunto: **Reforma do Baileário Municipal**

Local: **Praça Dr. Francisco Tozzi 01, Centro, Águas de Lindóia - S.P.**

Proprietário: **Prefeitura Municipal de Águas de Lindóia**

Quadro de Áreas:

Terreno	17.308,850m²
Espelho D'Água	338,20 m²
Banheiros Públicos	85,65 m²
Emanatório	144,57 m²
Elevadores	3,45 m²
Salas de Banho	650,00 m²
Rampa	16,08m²
Área Externa	350,00 m²
Fonte Beleza Nova	10,55 m²
Total de Intervenção	1.598,5 m²

P.M.E.A.L.