





Perfil
Rampa de Acessibilidade em Pedra Portuguesa
Escala 1:25


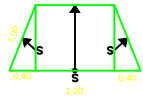


Planta
Rampa de Acessibilidade em Ladrilho Hidráulico
Escala 1:25


Rampa em Ladrilho Hidráulico
de acordo com NBR 9050

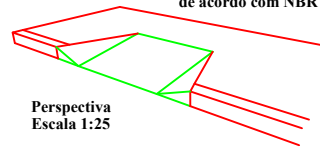


Perspectiva
Escala 1:25

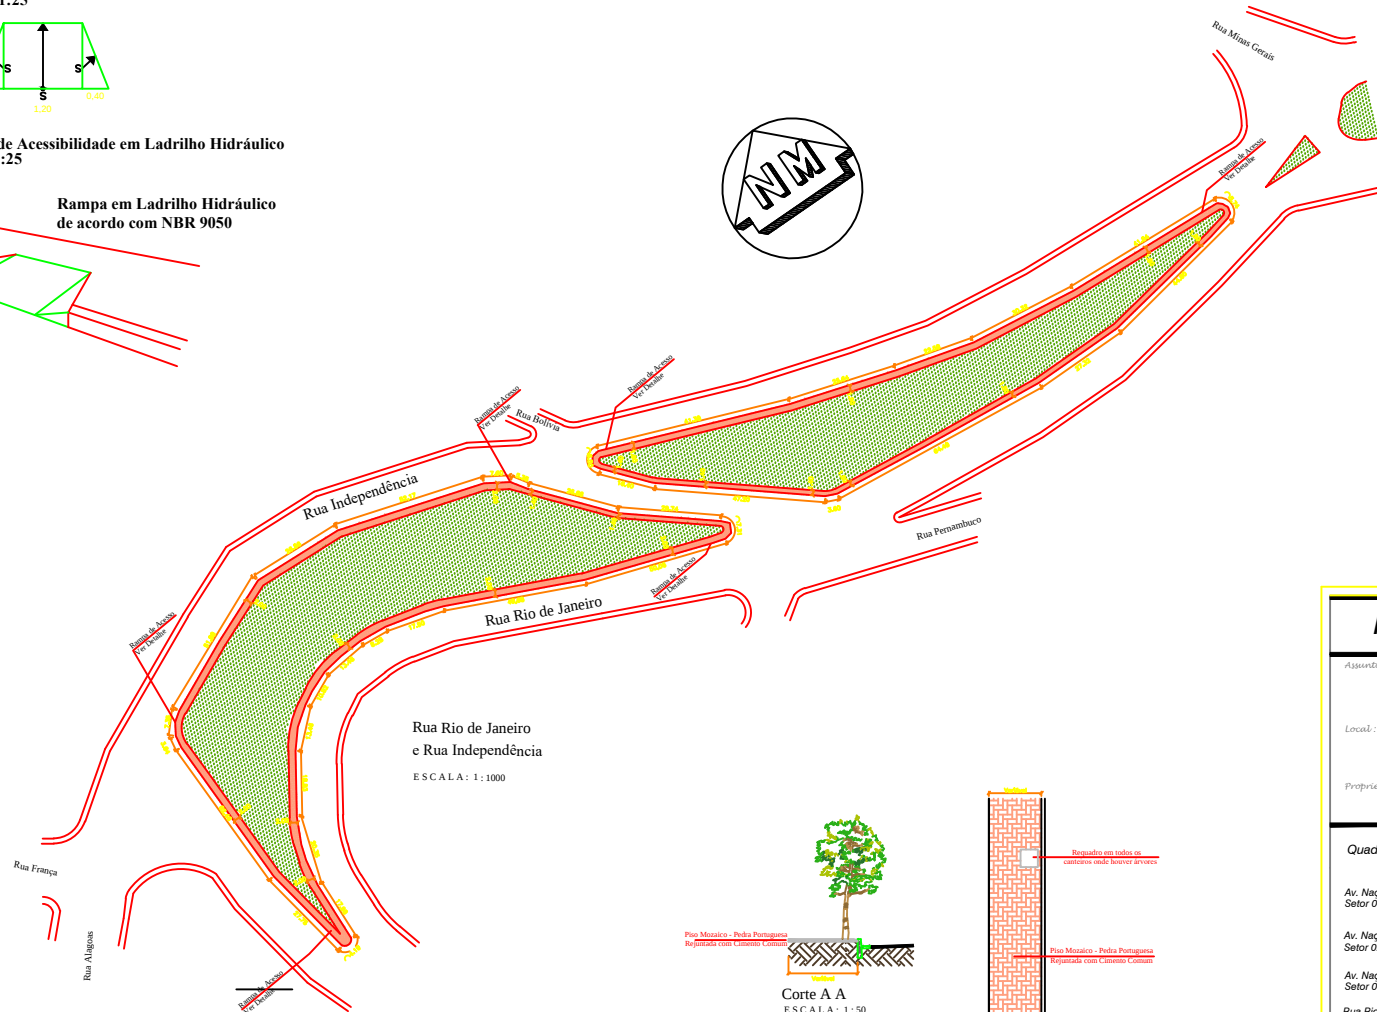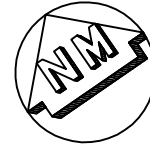

Rua Rio de Janeiro
e Rua Independência
ESCALA: 1:1000

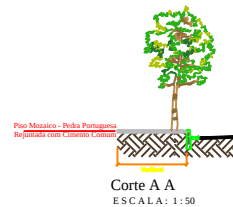

Corte A A
ESCALA: 1:50

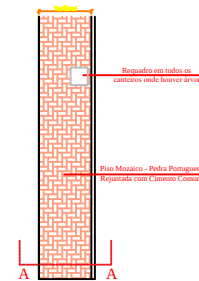

Planta Baixa - Calçada
ESCALA: 1:50

Projeto Arquitetônico

Folha
04/04

Assunto:

**Restauração e Reforma de Calçadas
de Uso Público na Área Central do Município**

Local:

**Av. Nações Unidas, Rua Rio de Janeiro e Rua Independência
Águas de Lindóia - S.P.**

Proprietário:

Prefeitura Municipal de Águas de Lindóia

Quadro de Áreas:

Av. Nações Unidas 480,74 m2
Sector 01
Av. Nações Unidas 730,29 m2
Sector 02
Av. Nações Unidas 493,39 m2
Sector 03
Rua Rio de Janeiro e Rua Independência 1.660,70 m2
TOTAL 3.365,12 m2

Declaro que a aprovação deste projeto não implica no
reconhecimento por parte da Prefeitura Municipal,
do direito de propriedade do terreno.

Prefeitura Municipal de Águas de Lindóia
Proprietário

Eng. Civil: José Roberto Mazutti Kosmel
Responsável Técnico pelo Projeto

ART.: 28027230180302693

P.M.E.A.L.