



MODIFICAÇÕES

Legenda:
 ■ A CONSTRUIR
 ▤ A RETIRAR OU DEMOLIR


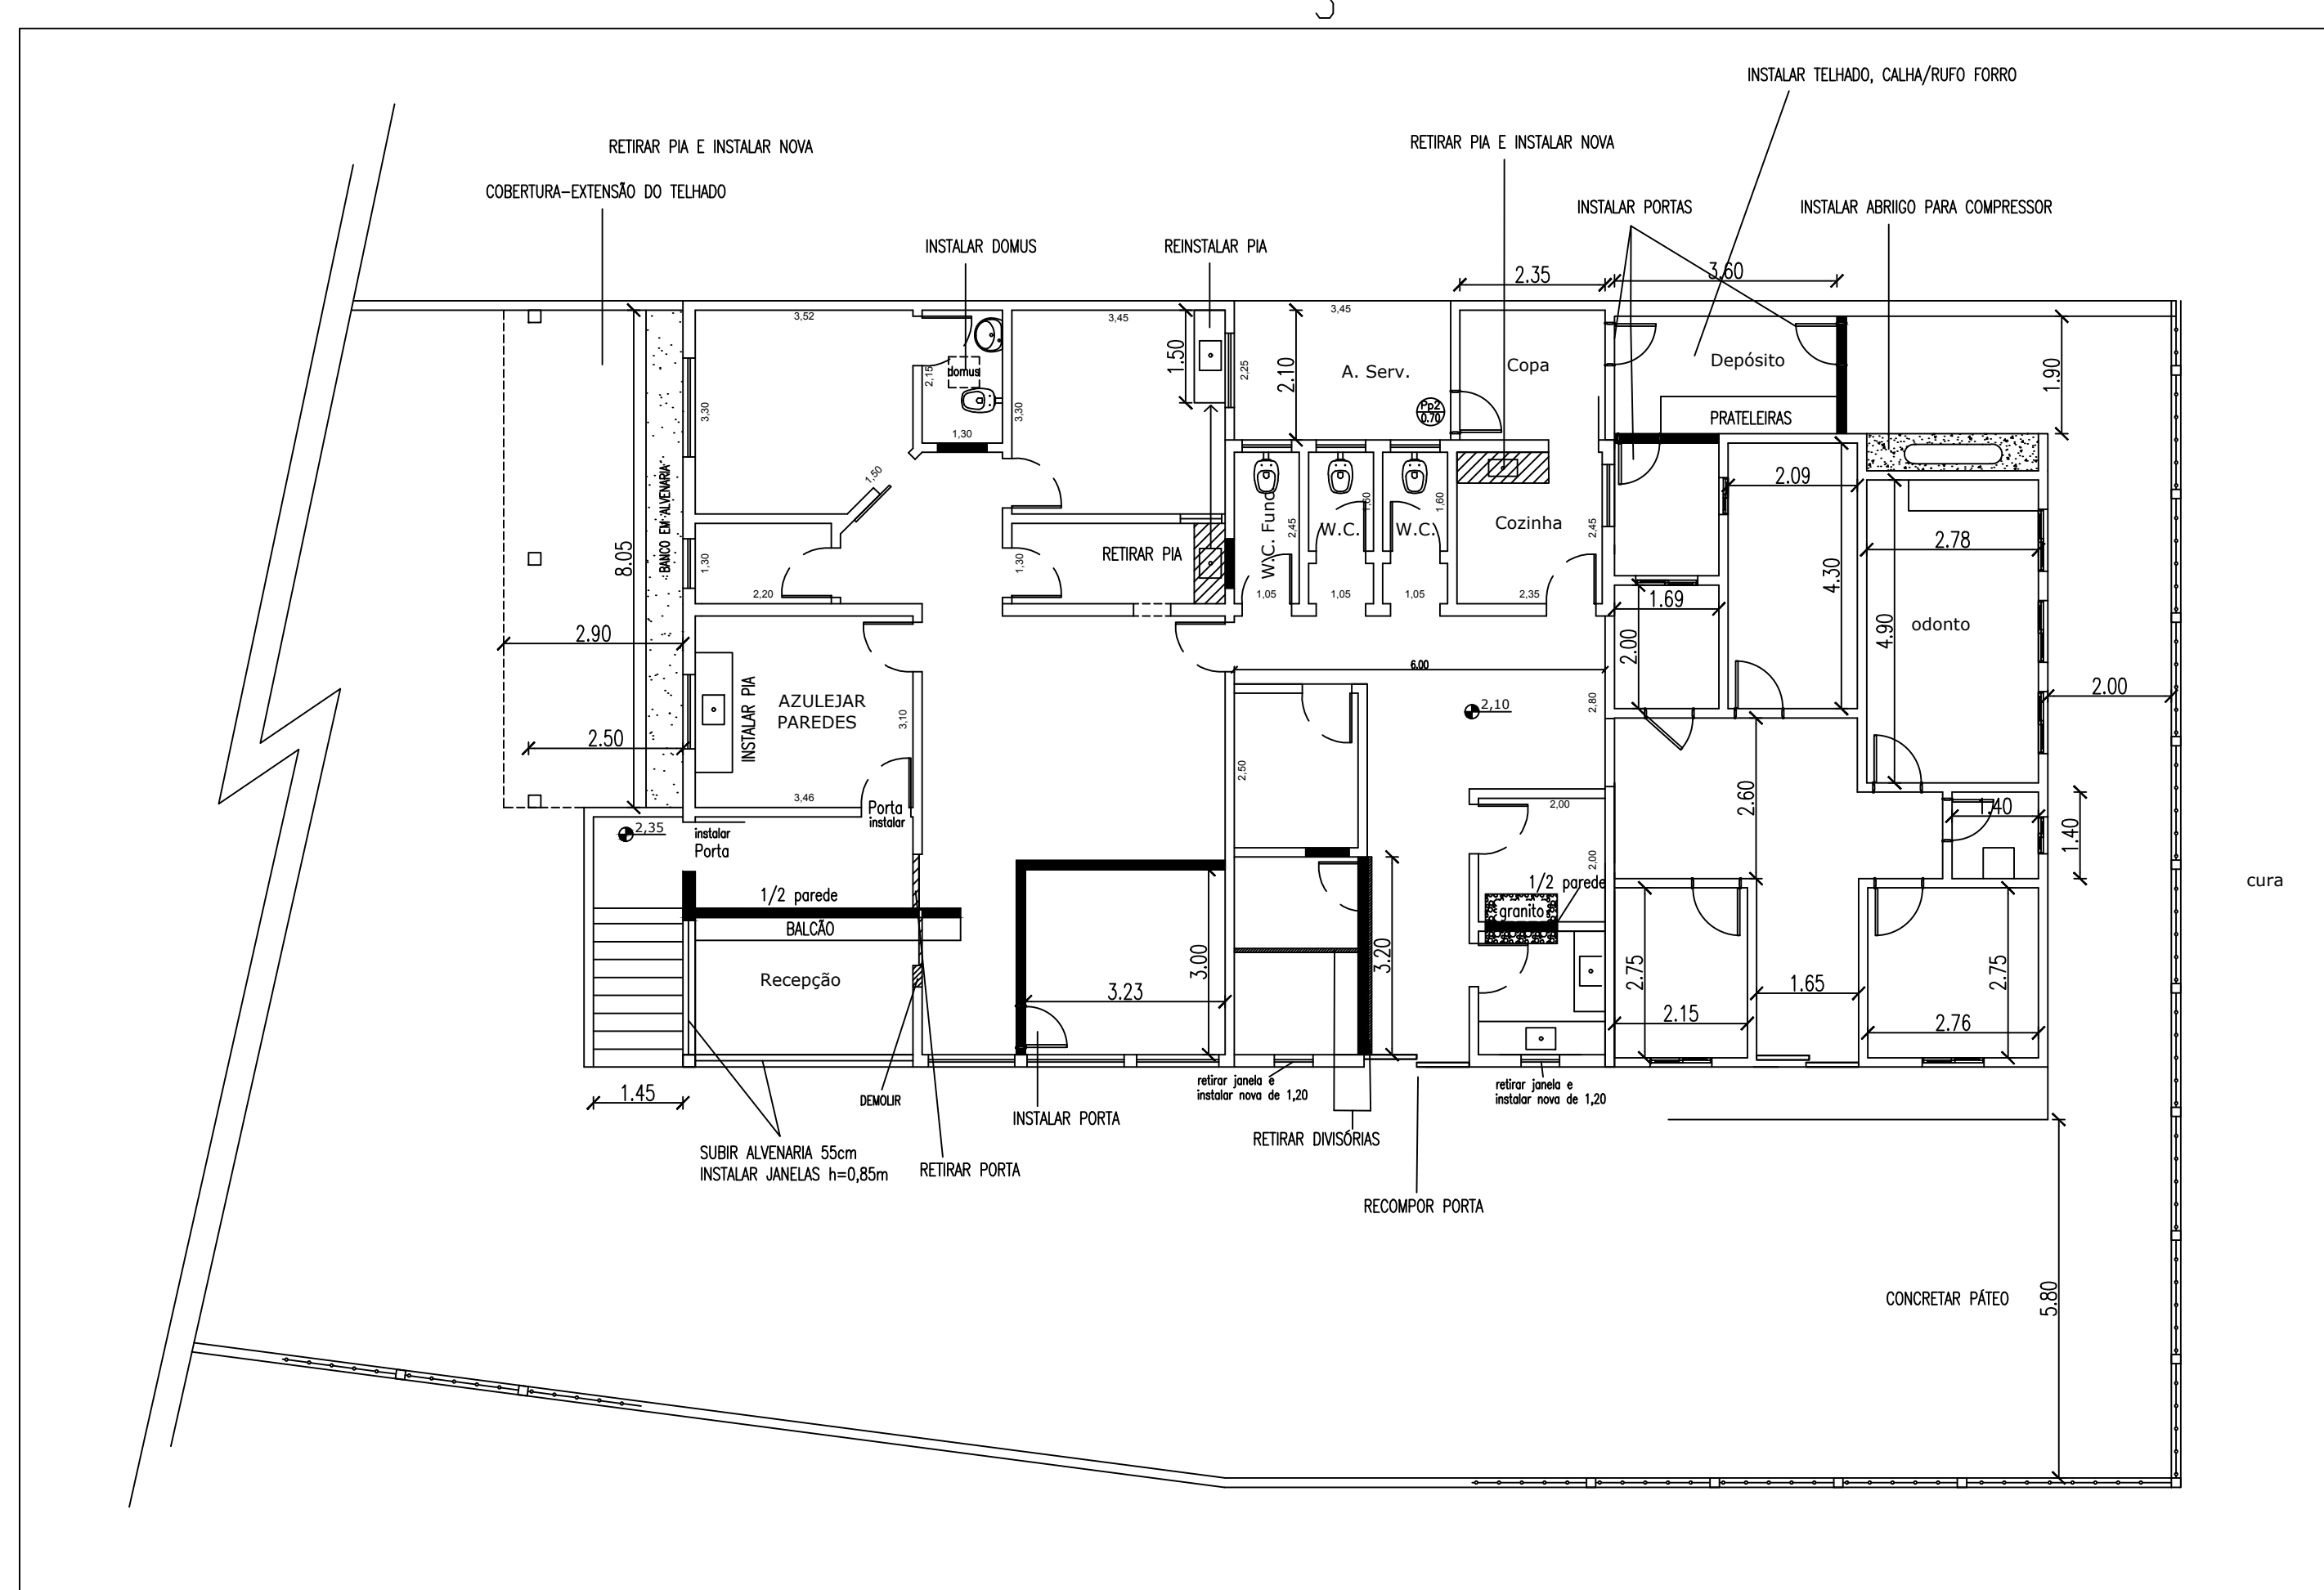


SITUAÇÃO ATUAL

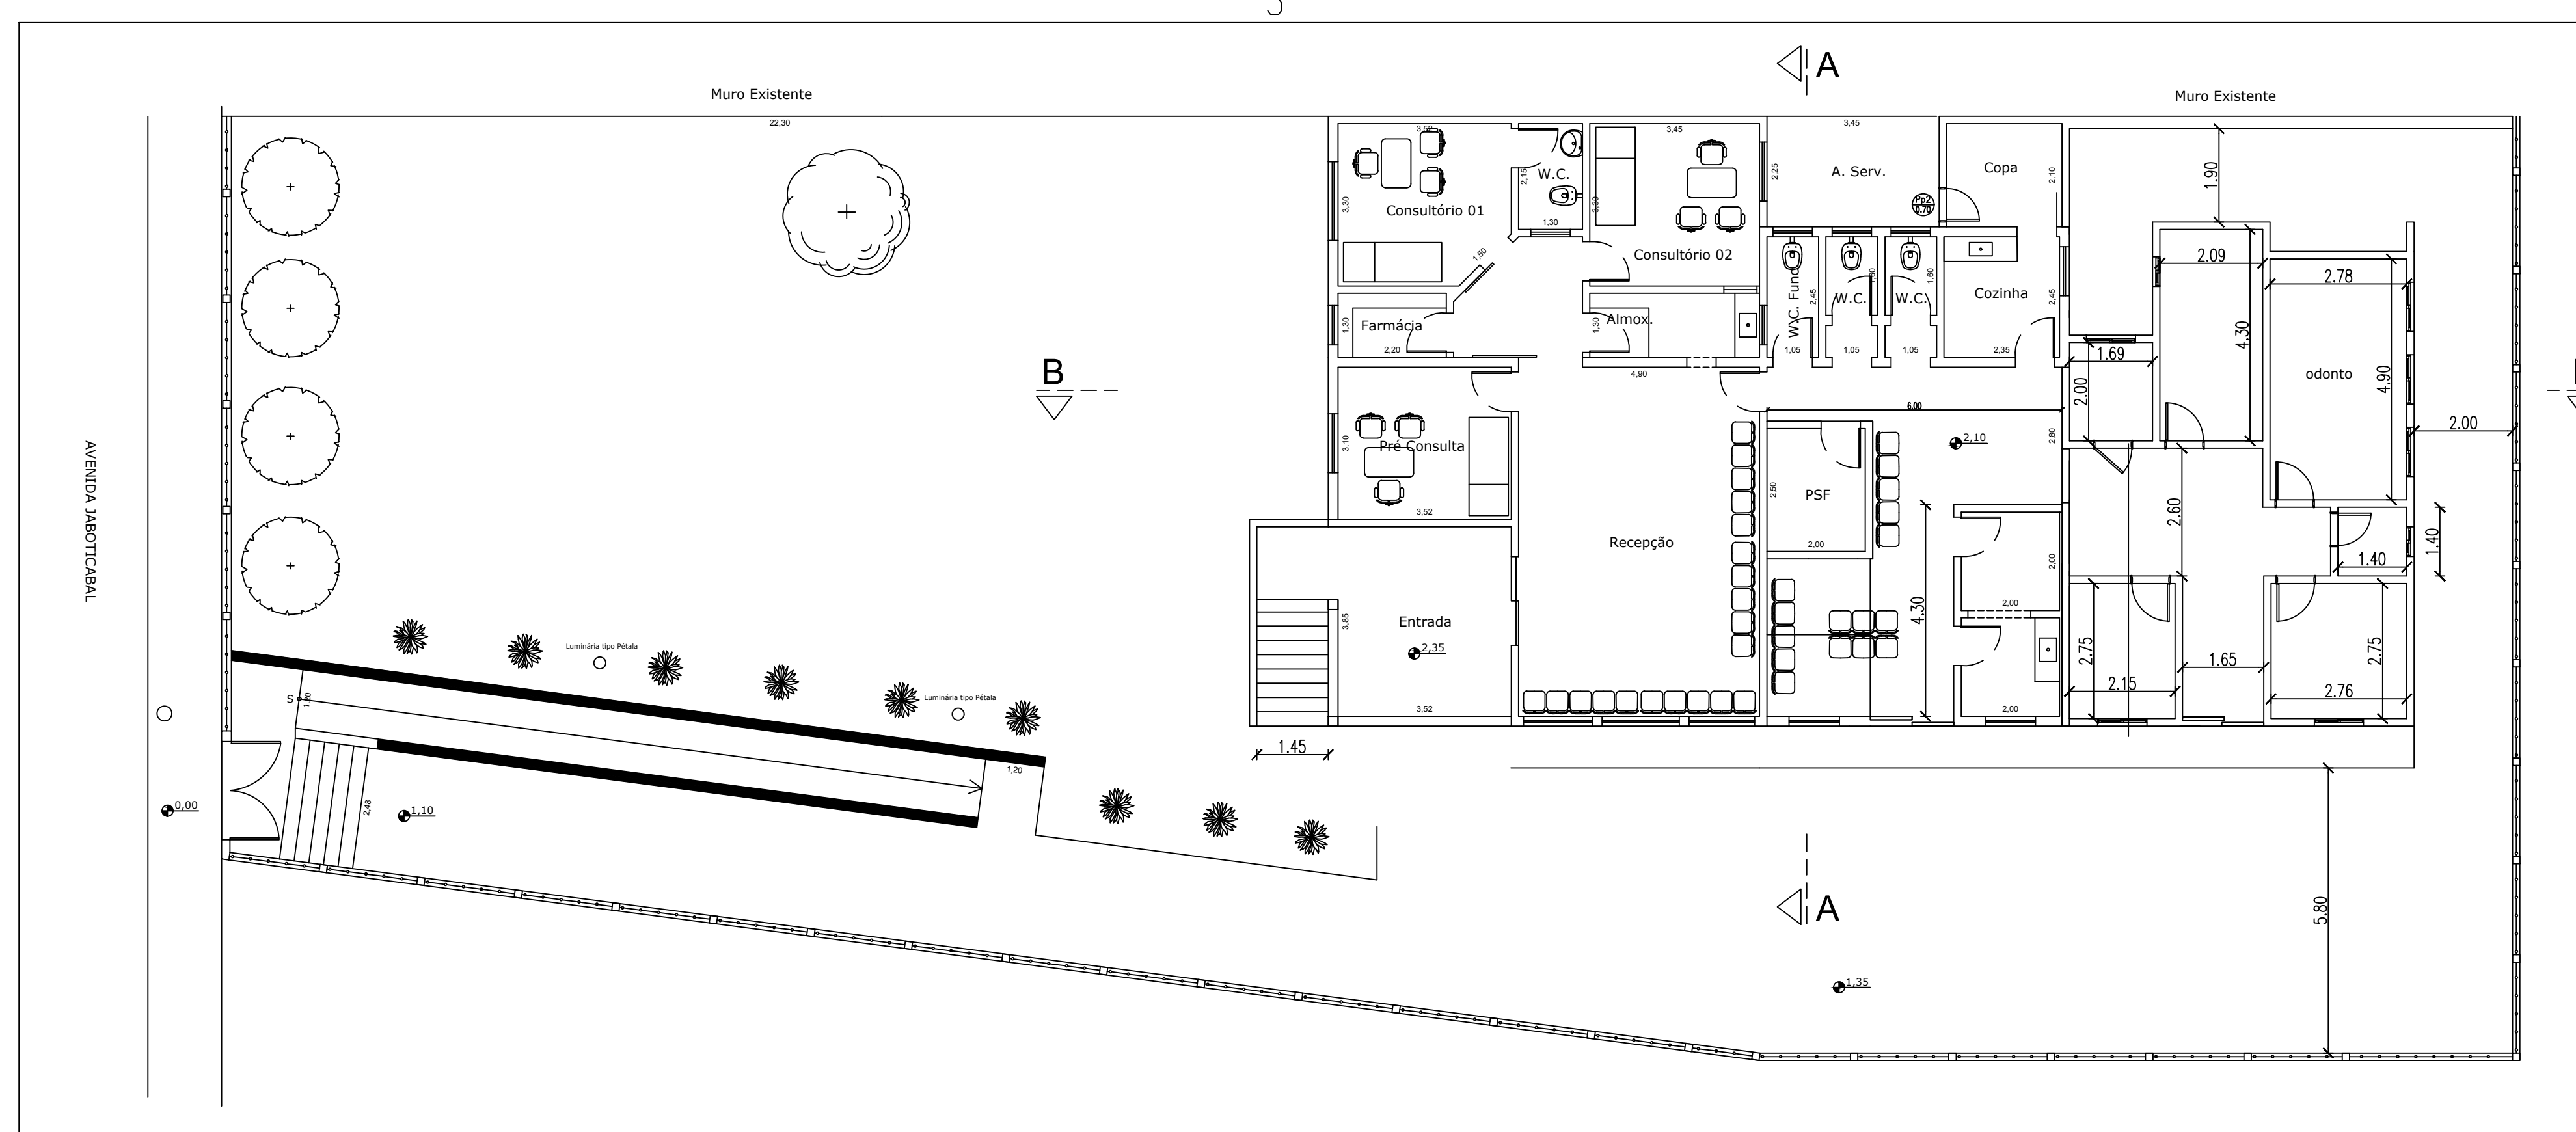


SITUAÇÃO FINAL


Legenda:
 ■ PISO NOVO

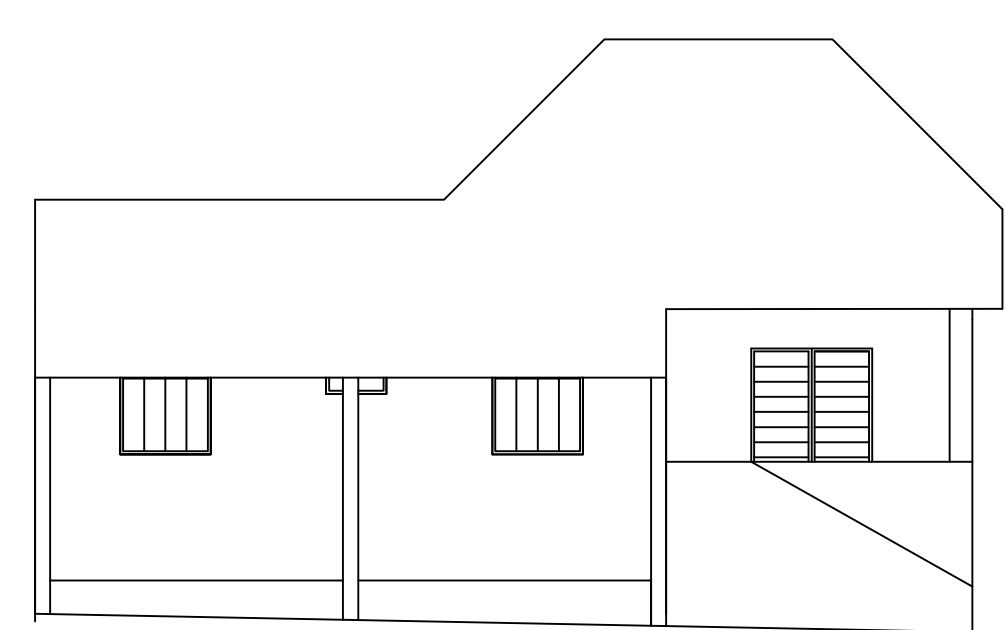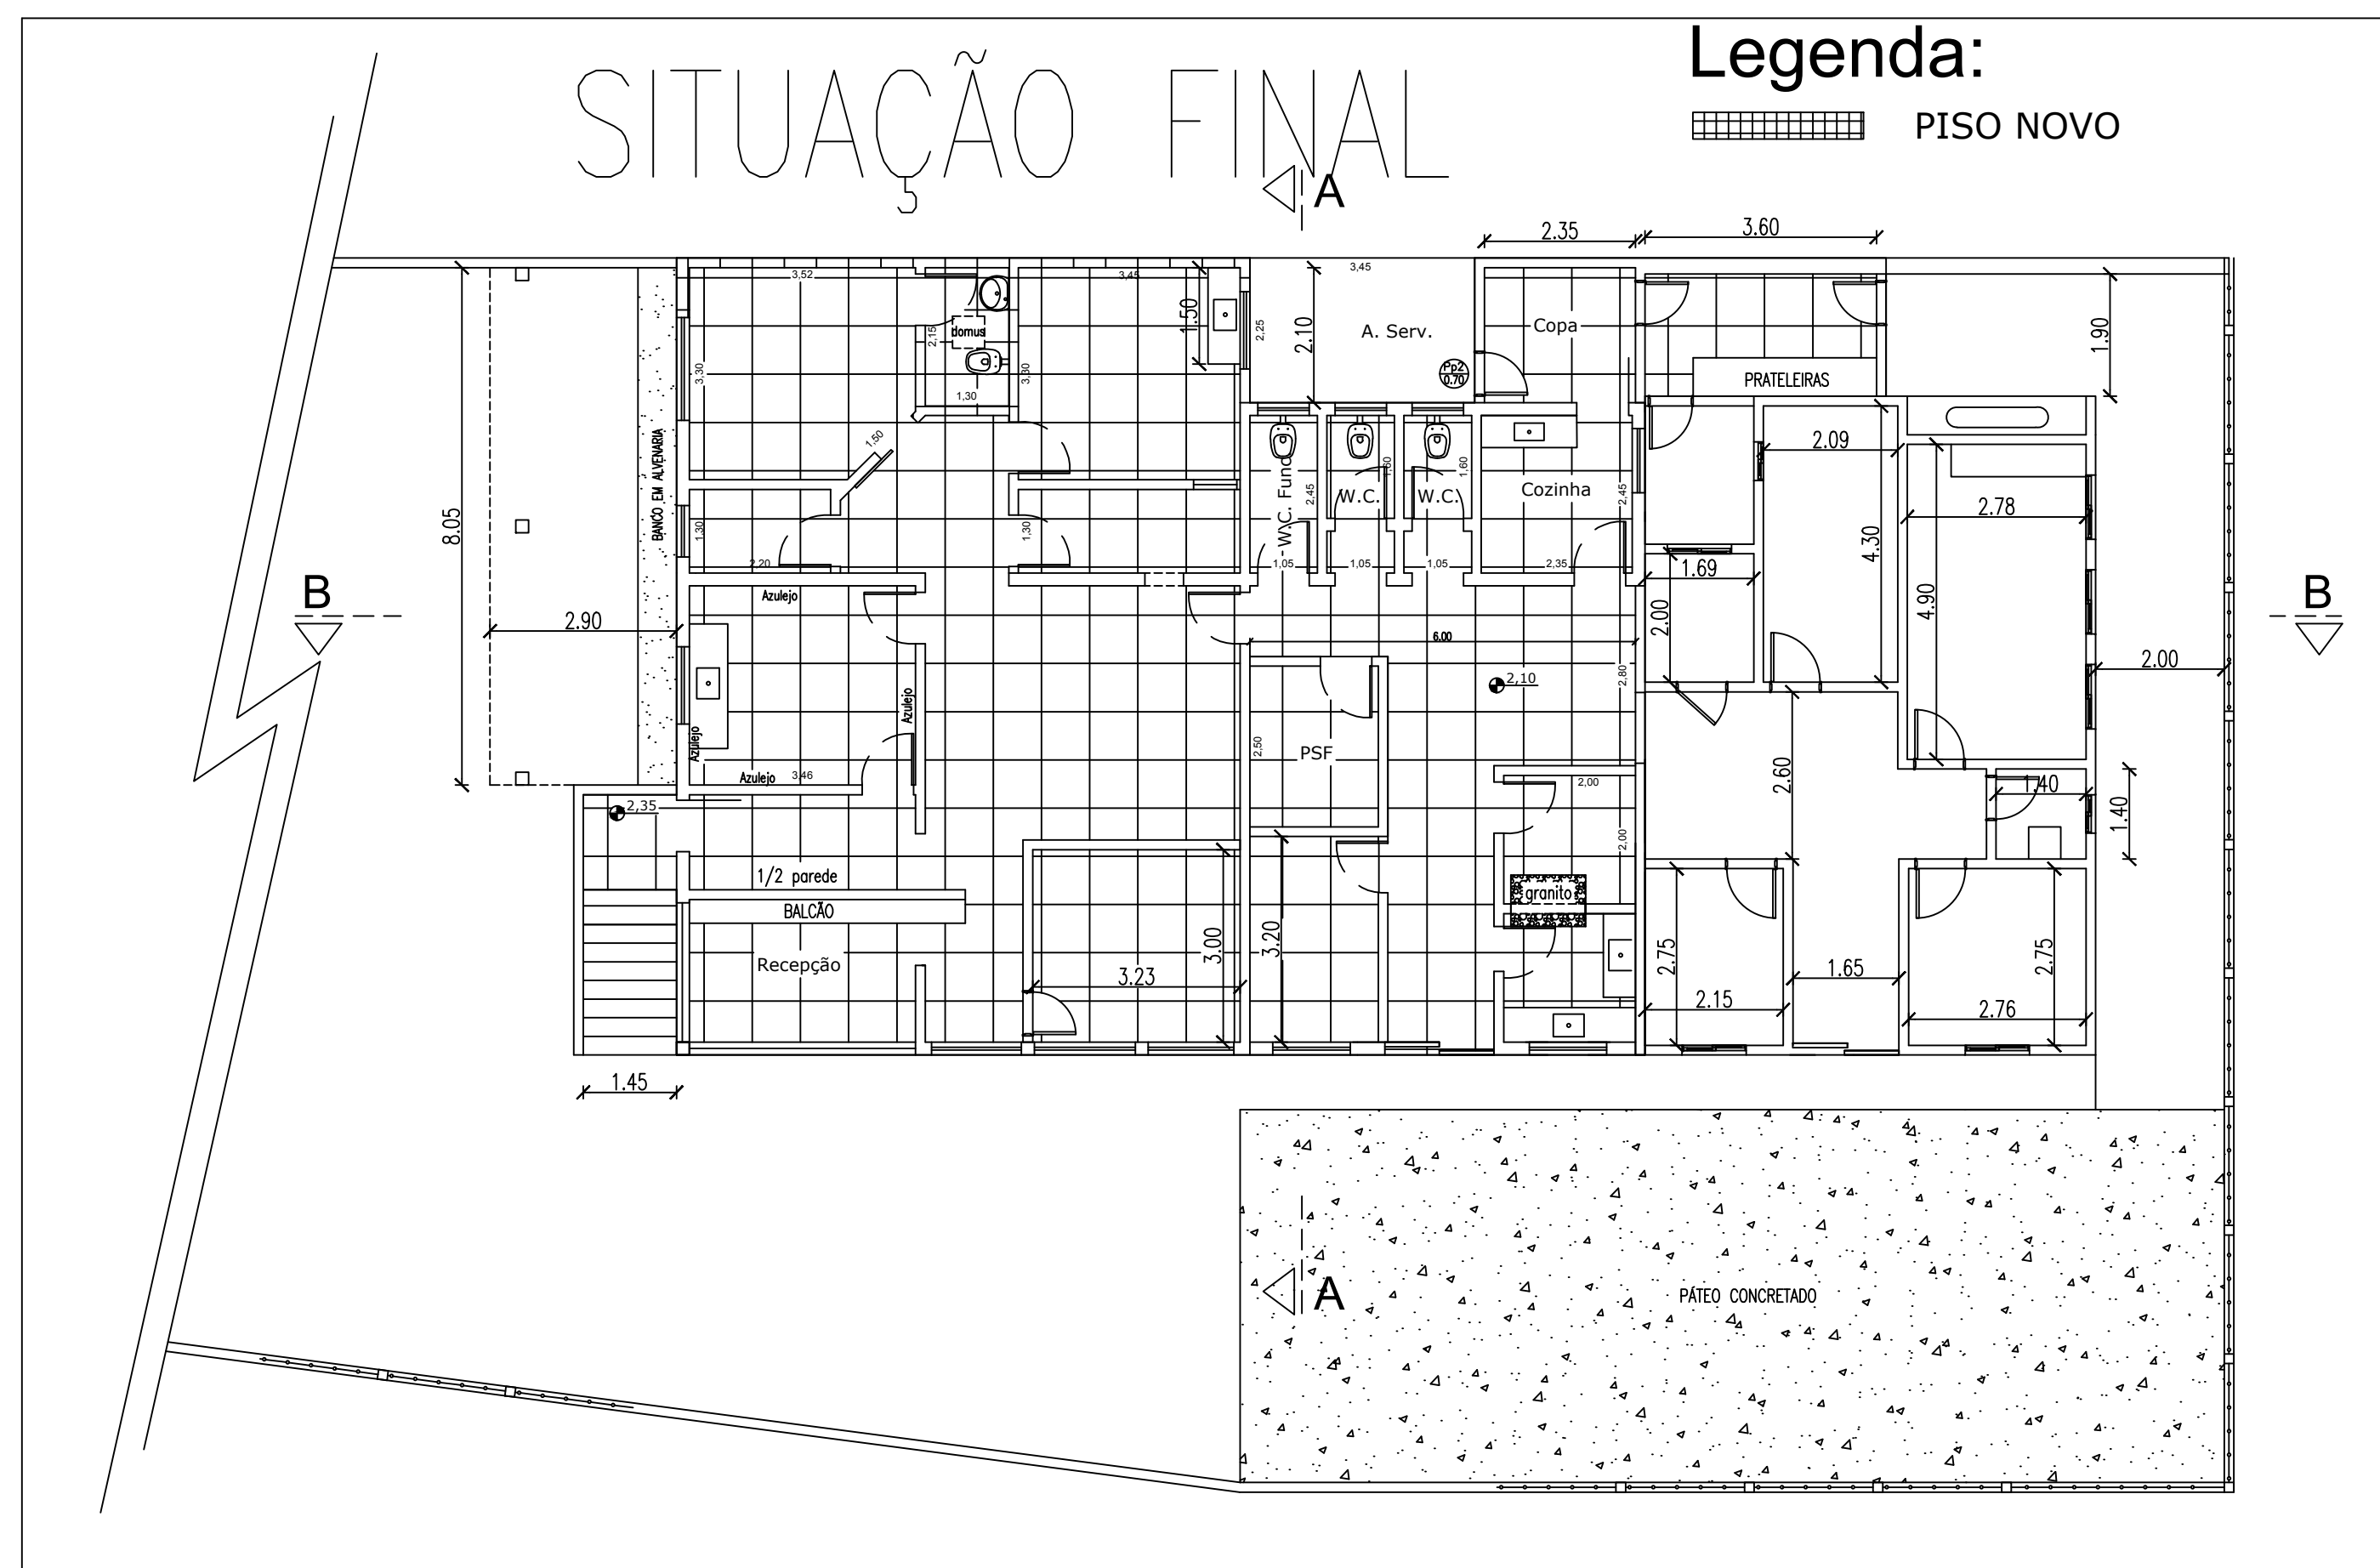

FRENTA
ESCALA: 1:100

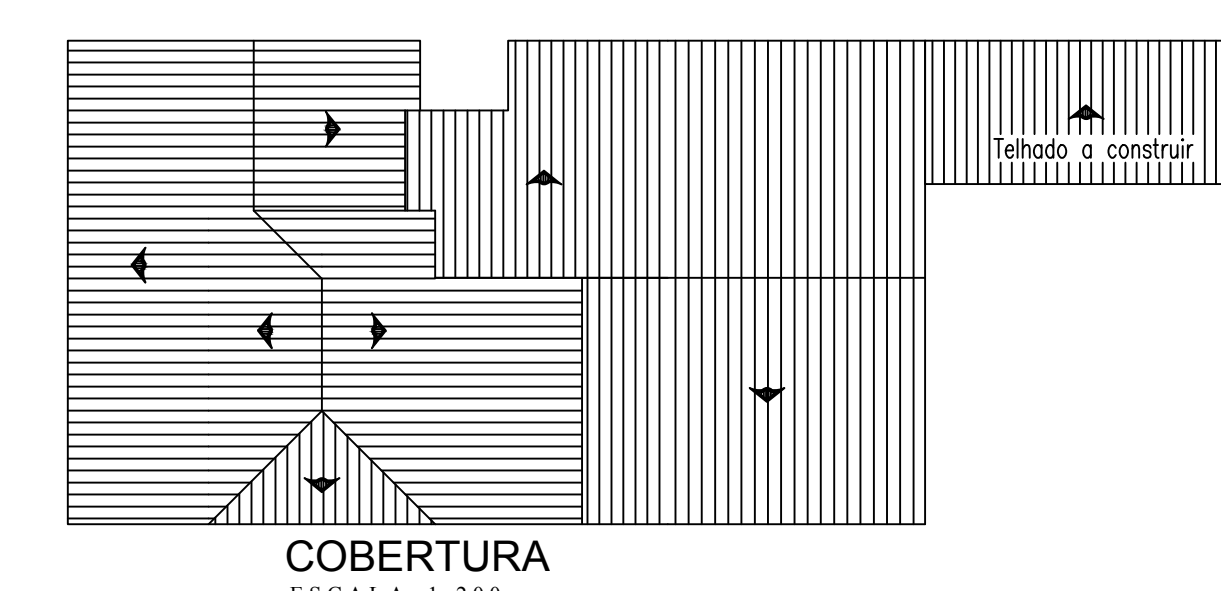

COBERTURA
ESCALA: 1:200

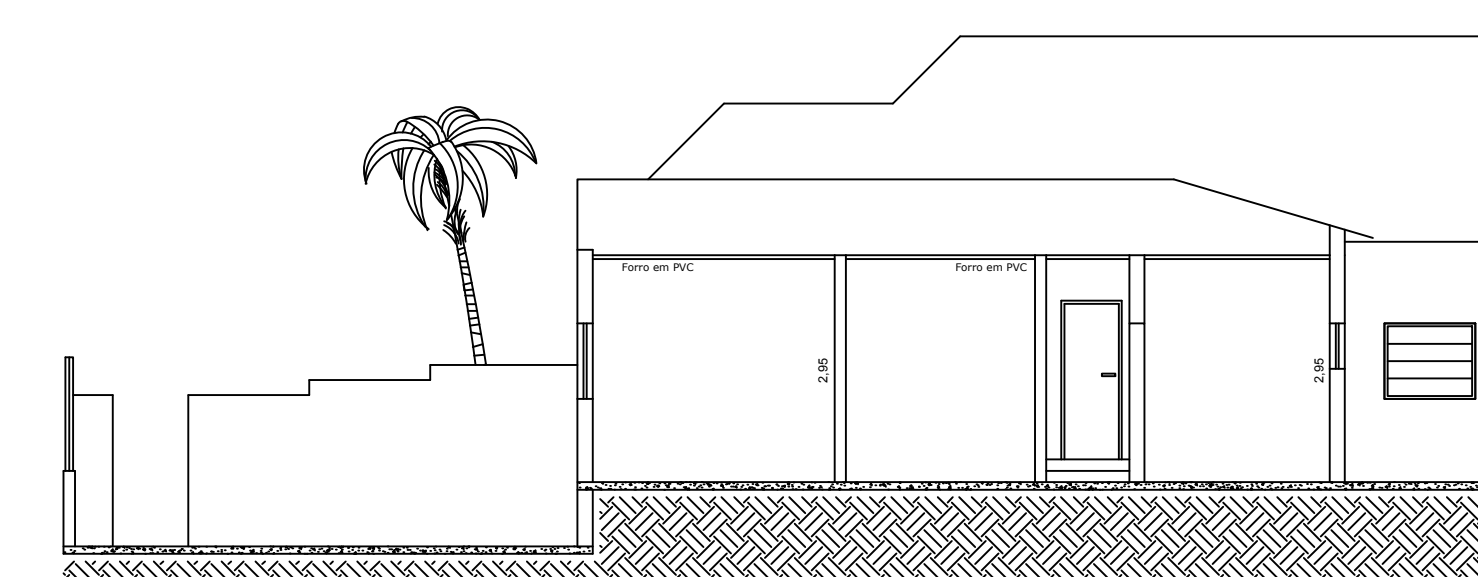

CORTE A A
ESCALA: 1:100



CORTE B B
ESCALA: 1:100

PROJETO COMPLETO FOLHA - 01
 Planta Baixa - Cortes - Vistas Escala - Indicadas

REFORMA DE PRÉDIO PARA UBS DOS FRANCOS

LOCAL - AVENIDA JABOTICABAL FRANCOS

PROPRIETÁRIO - PREFEITURA MUNICIPAL DA ESTÂNCIA DE ÁGUAS DE LINDÓIA

SITUAÇÃO S/ ESCALA



Declaro que a aprovação do projeto não implica no reconhecimento por parte da prefeitura, do direito de propriedade do terreno.

Proprietário - Prefeitura Municipal de Estância de Águas de Lindóia

QUADRO DE ÁREAS

PISO A TROCAR ----- 190,00m²
 EXTENSÃO DO TUB.400 ----- 35,00m²

Nome do projeto:
 José Roberto Maurício Knecht
 CREA 5.9681-0/04022

APROVAÇÃO: