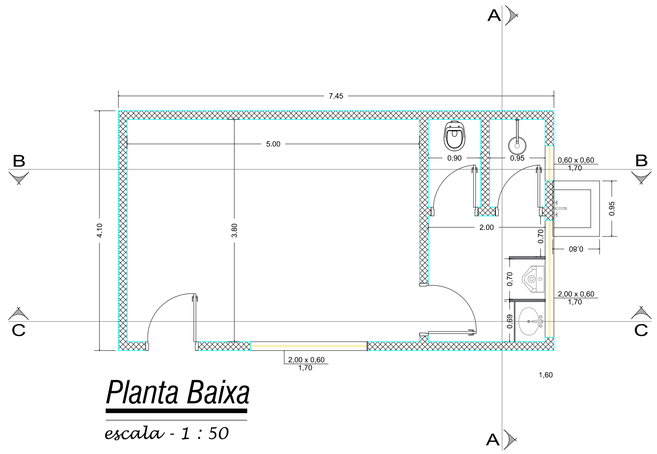

Planta Baixa

escala - 1 : 50

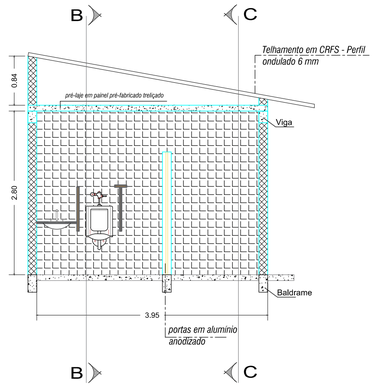

Corte A-A

escala - 1 :50

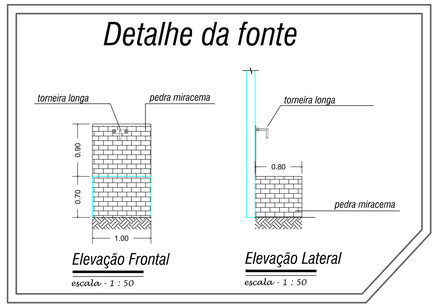

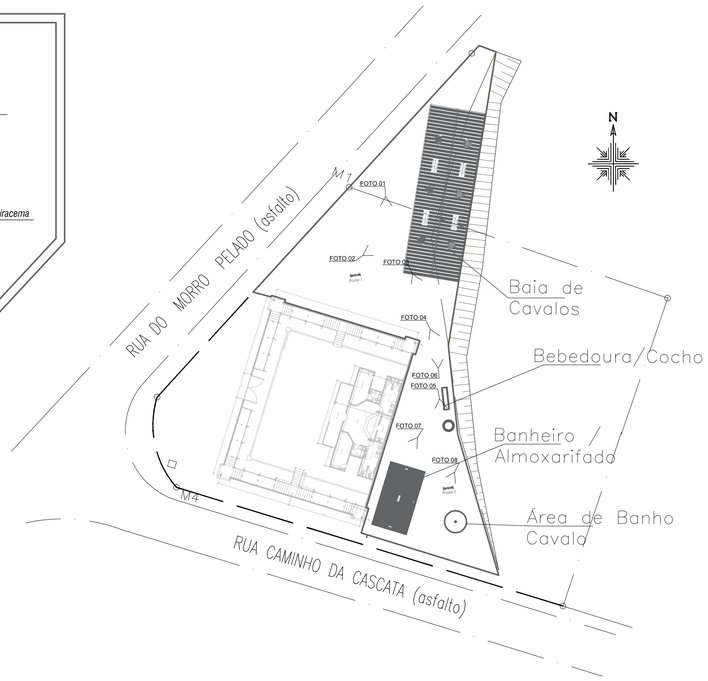

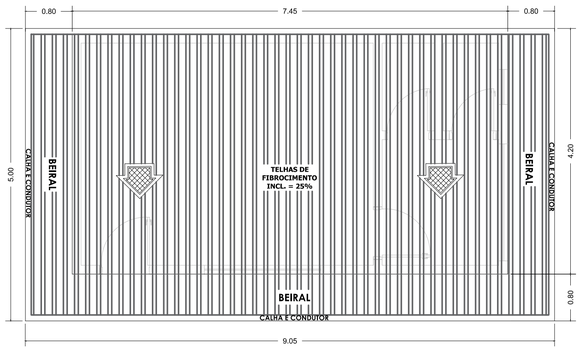

Planta Telhado

escala - 1 : 50

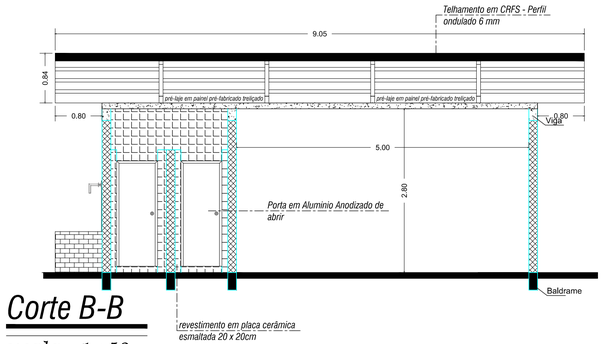

Corte B-B

escala - 1 : 50

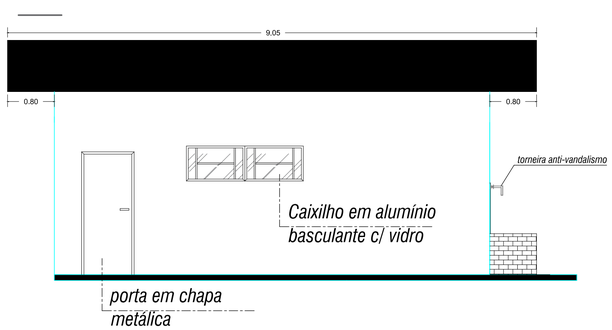

Fachada

escala - 1 : 100

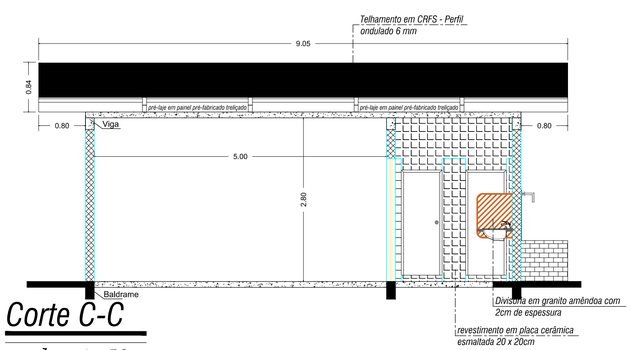

Corte C-C

escala - 1 : 50

Projeto Arquitetônico

Folha 03/03

Assunto :

Reforma de Áreas Turisticas do Municipio - Fase 02

Local :

Rua Caminho da Cascata / Rua Morro Pelado
Parque D'Aragona
Águas de Lindóia - S.P.

Proprietário :

Prefeitura Municipal de Águas de Lindóia

Quadro de Areas :

Baia de Cavalo ..... 126,00 m²
Banheiro..... ..... 30,55 m²

Total ..... 156,55 m²

Declaro que a arpovação deste projeto não implica no reconhecimento por parte da Prefeitura Municipal, do direito de propriedade do terreno.

Prefeitura Municipal de Águas de Lindóia
Proprietário

Eng. Civil: José Roberto Mazutti Kosmel
CREA: 0601490022
Responsável Técnico pelo Projeto

ART: 28027230180452283

P.M.E.A.L.

Desenho : Guilherme Alves Borges
Engenheiro Civil
CREA-SP: 5070000011

DATA: 17/04/2018