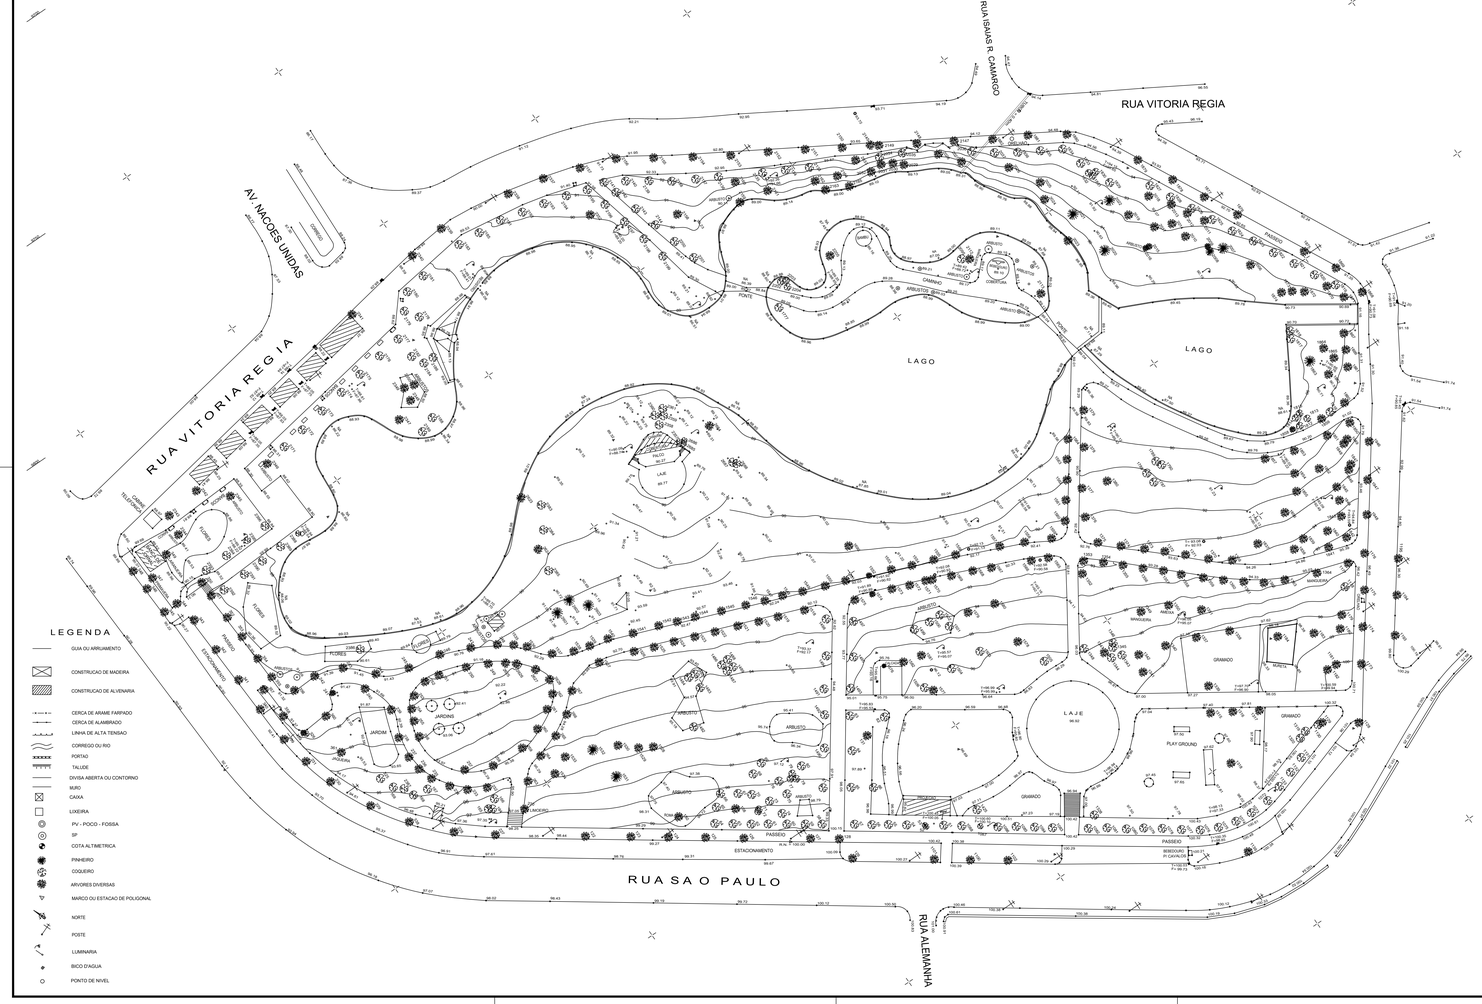

PONTO	TRONCO	COPA	COTA
51	------	------	100.42
52	------	------	100.45
53	------	------	100.46
54	------	------	100.37
55	------	------	100.37
56	------	------	100.23
57	------	------	100.08
58	------	------	99.80
59	------	------	99.97
60	------	------	99.83
61	------	------	99.72
62	------	------	99.73
63	------	------	99.66
64	------	------	99.52
65	------	------	98.83
66	------	------	98.22
67	------	------	98.02
68	------	------	97.52
69	------	------	97.11
70	------	------	96.40
71	------	------	99.09
72	------	------	99.26
73	------	------	99.31
74	------	------	99.55
75	------	------	98.52
76	------	------	97.91
77	------	------	97.97
78	------	------	97.80
79	------	------	97.73
80	------	------	97.42
81	------	------	98.38
82	------	------	96.01
83	------	------	95.72
84	------	------	96.55
85	------	------	96.71
86	------	------	96.71
108	0.70	8.00	99.01
122	0.40	6.00	98.73
123	0.35	5.00	99.16
124	0.40	6.00	99.64
125	0.40	6.00	99.64
126	0.35	4.00	99.79
127	0.30	4.00	100.08
128	0.45	7.00	100.16
129	0.50	8.00	99.99
130	0.50	8.00	99.27
131	0.25	4.00	99.07
164	------	------	96.83
165	------	------	96.76
166	------	------	96.77
167	------	------	94.90
168	------	------	94.66
169	------	------	94.66
227	0.40	6.00	97.95
228	0.40	6.00	97.33
229	0.35	5.00	95.27
230	0.40	6.00	94.73
231	0.40	6.00	93.13
232	0.50	7.00	95.46
233	0.35	5.00	96.58
234	0.25	3.00	94.74
235	0.25	4.00	94.30
236	0.20	3.00	93.83
237	0.20	3.00	93.83
238	0.30	4.00	92.79
239	0.30	4.30	92.05
240	0.35	5.00	91.55
241	0.35	5.00	91.32
242	0.35	5.00	91.34
243	0.35	5.00	91.34
244	0.30	4.20	91.40
245	0.20	3.00	91.04
246	0.20	3.00	90.65
247	0.20	3.00	90.80
246	0.20	2.80	91.11
249	0.20	2.75	91.22
250	0.12	2.00	90.81
251	0.10	2.40	90.81
252	0.15	2.60	91.16
253	0.23	4.40	91.75
254	0.25	4.00	91.79
255	0.30	5.00	92.36
256	0.40	6.00	92.90
257	0.44	8.00	94.92
258	0.38	6.40	95.26
259	0.30	5.00	95.32
260	0.15	4.00	94.73
261	0.30	6.00	93.93
262	0.15	3.40	93.46
263	0.25	4.00	95.78
264	0.25	5.00	95.10
265	0.20	5.40	94.57
266	0.20	5.00	94.57
267	0.25	6.00	93.47
268	0.08	2.30	96.84
269	------	------	94.29
270	------	------	91.61
271	0.30	4.00	92.60
272	0.30	4.00	92.60
273	0.30	4.00	91.76
274	0.30	5.00	91.18
275	0.40	6.00	90.83
276	0.60	8.00	90.44
277	0.60	10.00	90.31
278	0.60	10.00	90.31
279	0.40	8.00	90.11
280	0.40	4.00	90.05
281	0.25	3.00	89.98
282	0.18	3.00	89.77
283	0.20	3.00	89.77
284	0.50	12.00	91.03
285	0.30	9.00	91.25
286	0.30	5.00	91.31
287	0.30	5.00	91.33
288	0.20	5.00	91.63
289	0.25	4.00	91.63
290	0.12	2.00	91.12
291	0.15	4.00	94.33
292	0.35	8.00	93.09
293	------	------	100.53
294	------	------	100.53
295	------	------	100.51
296	------	------	100.36
297	------	------	100.46
298	------	------	100.43
299	------	------	100.36
300	------	------	100.48
301	------	------	100.53
302	------	------	100.38
303	------	------	100.44
304	------	------	100.39
305	------	------	100.48
306	------	------	100.53
307	------	------	100.44
308	------	------	100.37
309	------	------	100.69
310	------	------	100.92
311	------	------	100.94
312	------	------	100.97
313	------	------	100.72
314	------	------	100.41
315	------	------	100.22
316	------	------	98.77
317	0.30	3.00	97.08
318	0.30	3.00	95.79
319	0.20	2.00	95.63
320	------	------	96.94
321	0.35	5.00	98.17
322	0.30	3.00	98.79
323	0.30	5.00	100.07
324	0.40	5.00	100.03
325	0.14	------	98.51
326	1.00	9.00	98.34
327	0.30	8.00	99.03
328	0.20	4.00	97.40
329	0.30	6.00	97.47
330	0.30	6.00	97.47
331	0.20	3.00	97.55
332	0.25	7.00	97.86
333	1.00	15.00	97.91
334	------	------	99.36
335	------	------	97.06
336	0.20	3.00	97.26
337	0.20	4.00	97.27
338	0.10	1.50	96.93
339	0.10	1.00	96.93
340	0.14	------	96.74
341	0.50	------	96.78
342	0.40	------	96.60
343	0.40	------	96.22
344	0.40	------	96.22
345	0.10	1.00	95.13
346	0.20	5.00	95.70
347	0.15	1.00	93.28
348	0.20	4.00	92.84
349	0.20	4.00	92.84
350	0.20	5.00	93.09
351	0.20	5.00	93.22
352	0.15	1.00	93.40
353	0.20	4.00	93.27
354	0.10	1.50	96.93
355	0.20	5.00	93.09
356	0.20	5.00	93.22
357	0.10	1.00	93.40
358	0.20	4.00	93.27
359	0.18	4.00	93.92
360	0.10	2.00	94.10
361	0.17	4.50	94.33
362	0.17	2.50	94.49
363	0.20	4.00	94.67
364	0.20	5.00	95.15
365	0.20	5.00	95.33
366	0.20	5.00	93.84
367	0.40	9.00	93.56
368	0.20	5.00	93.29
369	0.20	6.00	93.16
370	0.20	5.00	93.02
371	0.20	3.00	92.74
372	0.50	8.00	92.02
373	0.30	5.00	90.37
374	0.50	8.00	89.68
375	0.50	16.00	91.28
376	------	------	94.36
377	------	------	94.36
378	------	------	94.36
379	------	------	94.36
380	------	------	93.56
381	------	------	93.78
382	------	------	96.65
383	------	------	94.73
384	------	------	96.58
385	------	------	94.50
386	------	------	93.69
387	------	------	94.29
388	0.30	3.00	97.08
389	0.30	3.00	95.79
390	0.20	2.00	95.63
391	------	------	96.94
392	0.35	5.00	98.17
393	0.30	3.00	98.79
394	0.30	5.00	100.07
395	0.40	5.00	100.03
396	0.14	------	98.51
397	1.00	9.00	98.34
398	0.30	8.00	99.03
399	0.20	4.00	97.40
400	0.30	6.00	97.47
401	0.30	6.00	97.47
402	0.20	3.00	97.55
403	0.25	7.00	97.86
404	1.00	15.00	97.91
405	------	------	99.36
406	------	------	97.06
407	0.20	3.00	97.26
408	0.20	4.00	97.27
409	0.10	1.50	96.93
410	0.10	1.00	96.93
411	0.14	------	96.74
412	0.50	------	96.78
413	0.40	------	96.60
414	0.40	------	96.22
415	0.40	------	96.22
416	0.10	1.00	95.13
417	0.20	5.00	95.70
418	0.15	1.00	93.28
419	0.20	4.00	92.84
420	0.20	4.00	92.84
421	0.20	5.00	93.09
422	0.20	5.00	93.22
423	0.15	1.00	93.40
424	0.20	4.00	93.27
425	0.18	4.00	93.92
426	0.10	2.00	94.10
427	0.17	4.50	94.33
428	0.17	2.50	94.49
429	0.20	4.00	94.67
430	0.20	5.00	95.15
431	0.20	5.00	95.33
432	0.20	5.00	93.84
433	0.40	9.00	93.56
434	0.20	5.00	93.29
435	0.20	6.00	93.16
436	0.20	5.00	93.02
437	0.20	3.00	92.74
438	0.50	8.00	92.02
439	0.30	5.00	90.37
440	0.50	8.00	89.68
441	0.50	16.00	91.28
442	------	------	94.36
443	------	------	94.36
444	------	------	94.36
445	------	------	94.36
446	------	------	93.56
447	------	------	93.78
448	------	------	96.65
449	------	------	94.73
450	------	------	96.58
451	------	------	94.50
452	------	------	93.69
453	------	------	94.29
1497	------	------	93.01
1498	------	------	92.56
1499	------	------	94.17
1500	------	------	94.17
1501	------	------	94.61
1502	------	------	93.84
1503	------	------	95.69
1504	------	------	96.27
1505	------	------	96.27
1506	------	------	96.19
1518	0.25	4.00	92.22
1519	0.15	4.00	92.26
1520	0.17	3.00	92.32
1521	0.17	2.50	92.35
1522	0.30	5.00	92.39
1523	0.10	2.00	92.49
1524	0.15	4.00	92.57
1525	0.15	5.00	92.62
1526	0.20	4.00	92.68
1527	0.20	4.00	92.68
1528	0.10	1.00	95.88
1529	0.10	1.00	96.80
1530	0.10	1.00	96.80
1531	0.10	1.50	96.27
1532	0.30	4.50	95.93
1533	0.10	1.50	96.27
1534	0.07	1.00	96.64
1535	0.25	3.00	91.95
1536	0.15	4.00	92.26
1537	0.15	4.00	92.53
1538	0.35	9.00	92.71
1539	0.10	2.00	92.80
1540	0.35	4.00	92.64
1541	0.35	5.00	92.52
1542	0.35	6.50	92.52
1543	0.22	2.50	92.48
1544	0.25	2.00	92.39
1545	0.25	4.00	92.38
1546	0.25	4.00	92.38
1547	0.15	2.00	92.17
1548	0.30	------	92.17
1549	0.10	2.00	92.02
1550	0.30	5.00	92.06
1551	0.13	1.50	91.96
1552	0.50	7.00	91.95
1553	0.30	5.00	91.92
1554	0.36	8.00	91.92
1555	0.05	0.50	91.96
1556	0.30	7.00	92.08
1557	0.24	3.00	92.18
1558	0.30	4.00	92.39
1559	0.31	4.00	92.39
1560	0.16	3.00	92.08
1561	0.05	0.80	91.55
1562	0.13	3.00	91.04
1563	0.25	3.00	90.80
1564	0.26	3.00	90.12
1565	0.30	4.00	92.13
1566	0.11	2.00	92.39
1567	0.13	3.00	92.28
1568	0.30	3.00	92.25
1569	0.15	3.00	92.13
1570	0.30	4.00	92.13
1571	0.07	------	92.16
1572	0.09	1.50	92.07
1573	0.16	1.50	92.03
1574	0.18	4.00	92.07
1575	0.23	4.00	92.14
1576	0.23	17.00	95.78
1577	0.85	21.00	95.78
1578	0.60	13.00	95.67
1579	0.74	18.00	94.21
1580	0.52	9.00	93.94
1581	0.50	5.00	95.66
1582	0.30	------	95.66
1650	0.10	1.00	90.79
1777	------	------	89.87
1787	------	------	91.15
1788	------	------	91.08
1789	------	------	90.60
1812	------	------	90.13
1813	------	------	89.79
1814	------	------	90.05
1816	------	------	90.94
1817	------	------	91.26
1818	------	------	91.48
1819	------	------	91.65
1820	------	------	92.00
1824	------	------	92.21
1825	------	------	92.42
1826	------	------	93.05
1828	------	------	93.60
1829	------	------	93.33
1830	------	------	93.62
1831	------	------	93.29
1832	------	------	93.40
1833	------	------	93.76
1835	------	------	94.14
1836	------	------	93.86
1837	0.40	10.00	93.68
1838	0.17	4.00	94.36
1839	0.20	5.00	94.15
1840	0.40	10.00	94.15
1841	0.35	10.00	94.40
1842	0.40	9.00	95.19
1843	0.40	6.00	94.22
1844	0.40	10.00	93.53
1845	0.45	4.00	93.00
1846	0.30	4.00	92.77
1847	0.21	4.00	92.48
1848	0.12	0.50	91.70
1849	0.25	8.00	91.70
1850	0.15	1.50	91.23
1851	0.25	4.00	91.64
1852	0.40	8.00	91.64
1853	0.40	7.00	90.16
1854	0.10	1.00	91.01
1855	0.30	8.00	91.97
1856	0.30	4.00	92.64
1857	0.05	0.50	90.12
1858	0.30	4.00	90.69
1860	0.55	10.00	91.29
1865	0.35	8.00	90.77
1866	0.30	4.00	91.13
1867	0.30	2.00	90.96
1868	0.30	8.00	91.23
1869	0.30	5.00	91.42
1870	0.15	1.50	91.45
1871	0.30	3.00	90.98
1872	0.08	1.50	90.83
1873	0.15	2.00	90.80
1874	0.10	2.00	90.56
1875	0.25	5.00	92.74
1876	0.30	7.00	93.15
1878	0.30	6.00	93.66
1879	0.30	4.00	94.20
1880	0.35	10.00	94.44
1881	0.30	2.00	94.36
1882	0.30	10.00	94.37
1946	0.30	6.00	92.09
1947	0.40	8.00	93.29
1948	0.32	7.00	93.12
1949	0.32	7.00	92.97
2009	0.18	4.00	92.33
2010	0.14	4.00	91.49
2011	0.30	2.00	92.28
2012	0.20	3.00	92.71
2013	0.25	2.00	93.02
2014	0.12	1.50	91.38
2015	0.12	1.50	91.38
2016	0.20	4.00	91.14
2017	0.17	4.00	92.46
2018	0.30	3.00	92.23
2019	0.30	3.00	92.23
2020	0.30	2.50	92.56
2021	0.20	2.50	92.56
2022	0.10	2.00	92.52
2023	0.20	3.00	92.52
2024	0.10	2.00	92.32
2025	0.30	4.00	91.96
2026	0.30	4.00	92.02
2027	0.20	3.00	90.75
2028	0.50	4.00	91.37
2029	0.40	5.00	90.72
2030	0.40	5.00	90.72
2031	0.40	6.00	91.12
2032	0.15	3.00	90.27
2033	------	------	93.67
2034	------	------	92.53
2035	------	------	92.24
2036	------	------	93.56
2037	------	------	93.56
2095	------	------	89.05
2112	0.20	3.00	89.05
2113	0.42	5.00	89.11
2114	0.30	7.00	89.40
2134	0.30	7.00	92.51
2135	0.35	8.00	92.50
2136	0.35	5.00	92.30
2137	0.35	7.00	92.42
2138	0.30	6.00	91.98
2139	0.15	3.00	92.48
2140	0.40	4.00	91.61
2141	0.25	3.00	91.56
2142	0.10	1.50	91.04
2143	0.25	3.00	91.04
2144	0.30	5.00	91.68
2145	0.35	4.00	93.47
2148	0.20	3.00	93.93
2149	0.20	3.00	93.93
2150	------	------	93.58
2151	------	------	93.31
2152	------	------	93.00
2153	------	------	92.96
2154	------	------	92.54
2155	------	------	92.21
2156	------	------	91.84
2157	------	------	90.93
2158	------	------	90.40
2159	------	------	91.42
2160	------	------	90.03
2161	------	------	89.13
2162	------	------	89.25
2163	------	------	89.12
2164	------	------	89.12
2165	------	------	88.51
2166	------	------	88.62
2167	------	------	88.56
2168	------	------	88.63
2169	------	------	88.63
2170	------	------	88.68
2171	------	------	88.65
2172	------	------	88.66
2173	------	------	88.61
2182	------	------	92.09
2183	------	------	89.45
2184	------	------	89.77
2185	------	------	89.81
2186	------	------	89.86
2188	------	------	89.94
2189	------	------	90.14
2191	------	------	90.21
2192	------	------	90.55
2193	------	------	90.92
2194	------	------	91.38
2195	------	------	91.74
2196	------	------	92.06
2197	------	------	92.23
2198	------	------	92.66
2199	------	------	89.46
2200	------	------	89.35
2201	------	------	89.28
2202	------	------	89.95
2203	------	------	89.84
2204	------	------	89.01
2205	0.25	8.00	89.06
2206	0.25	7.00	90.99
2207	0.40	8.00	89.54
2208	0.40	8.00	89.21
2339	0.30	8.00	88.78
2340	0.40	10.00	88.46
2342	0.40	8.00	88.56
2343	0.40	8.00	89.34
2344	1.60	------	88.78
2345	1.60	------	88.53
2346	1.60	------	89.28
2347	0.05	1.00	88.89
2348	0.10	3.00	88.88
2349	0.10	2.00	88.89
2350	0.25	7.00	89.12
2352	0.17	2.00	90.06
2357	------	------	90.18
2358	------	------	89.54
2359	------	------	89.47
2360	------	------	89.60
2361	------	------	89.21
2363	------	------	89.45
2364	------	------	89.57
2365	------	------	90.19
2366	------	------	94.68
2367	------	------	94.68
2368	------	------	88.94
2369	------	------	88.96
2390	------	------	89.06
2391	------	------	89.12
2392	------	------	89.56
2393	------	------	89.12
2394	------	------	89.12
2395	------	------	89.00
2396	------	------	88.87
2397	------	------	91.18
2398	------	------	91.38
2399	------	------	91.38
2400	------	------	89.05
2401	------	------	89.55
2402	------	------	91.57
2403	------	------	92.14
2404	------	------	92.37
2405	------	------	92.94
2406	0.25	6.00	90.08
2407	------	------	89.95
2408	------	------	89.84
2409	------	------	89.75
2410	------	------	89.76

Projeto Arquitetônico

Folha 01/14

Assunto :

Reforma e Revitalização da Praça Adhemar de Barros - Fase 01

Local : Praça Adhemar de Barros - Centro - s/nº
Águas de Lindóia - S.P.

Proprietario :

Prefeitura Municipal de Águas de Lindóia

Quadro de Areas :

Banheiro Existente	35,00 m²
Banheiro Novo	47,00 m²
Banca e Bilheteria	35,50 m²
Quiosque	74,25 m²
Cobertura Quiosques	570,00 m²
Cobertura Charrete	255,00 m²
Piso Pedra Portuguesa	8.157,50 m²
- Limpeza	4.015,50 m²
- Manutenção	4.142,00 m²
Bancos	64 un
Lixeiras	38 un

Área Praça Intervenção .....67.304,93 m²

Declaro que a aprovação deste projeto não implica no reconhecimento por parte da Prefeitura Municipal, do direito de propriedade do terreno.

Prefeitura Municipal de Águas de Lindóia
Proprietario

Samuel Mantovani - Arquiteto Urbanista
CAU/ A131901-4
Autor do Projeto

Eng. Civil: Victor Amadeu de Carvalho
CREA: 5062885991
Responsavel Técnico pelo Projeto

P.M.E.A.L.

Planta Baixa - Levantamento Topográfico

escala - 1 : 10

Data - Outubro/2019