



NOTAS	
1 - Será realizada a remoção do revestimento de parede até altura de cota do primeiro degrau, em ambos lados	6 - Será realizada a remoção da escada em granito, com tonalidade a ser definida pela administração pública
2 - Será realizada a remoção do revestimento em granito da escada	7 - Será realizada a reconfeção do revestimento da parede em granito, com tonalidade a ser definida pela administração pública
3 - Será realizada a escavação de terra do maciço de terra compreendido na área da escada	8 - Será realizada a retirada do telhado em amianto e estruturas de suporte
4 - Será executado drenagem profunda do tipo barbacã com tubo PVC de 50 mm, acompanhado de pedra britada e manta geotêxtil	9 - Será instalada cobertura em estrutura de sustentação metálica e cobrimento em policarbonato alveolar 10mm
5 - Será realizada a recompactação de terra na cota necessária para reconfeção da escada, conforme descrito em projeto	10 - Será realizada a pintura das estruturas de concreto de sustentação do telhado, conforme característica original após prospecção

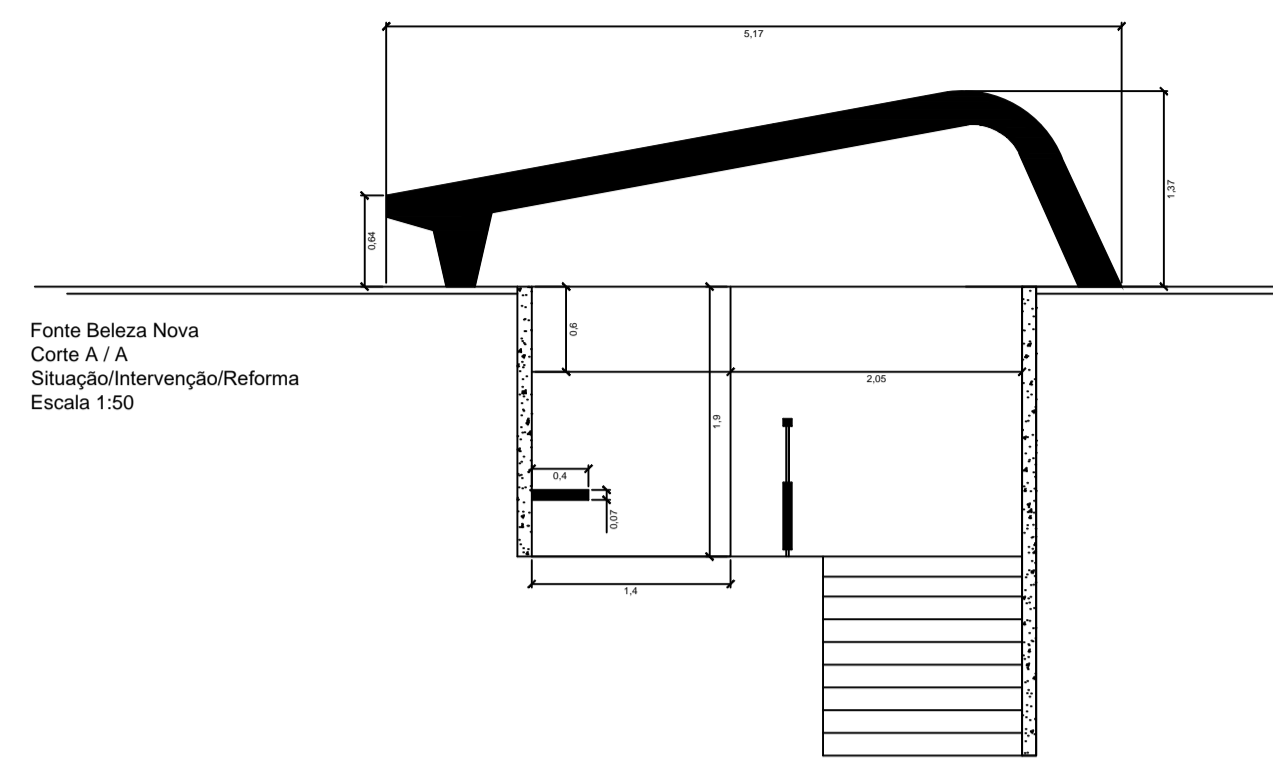


Remoção da cobertura em amianto e reconfeção de cobertura em toda área de extensão por estrutura metálica e policarbonato

Demolição do revestimento da escada, escavação de terra, execução de drenos e reconfeção da escada em concreto e revestimento em granito

FOTO 22

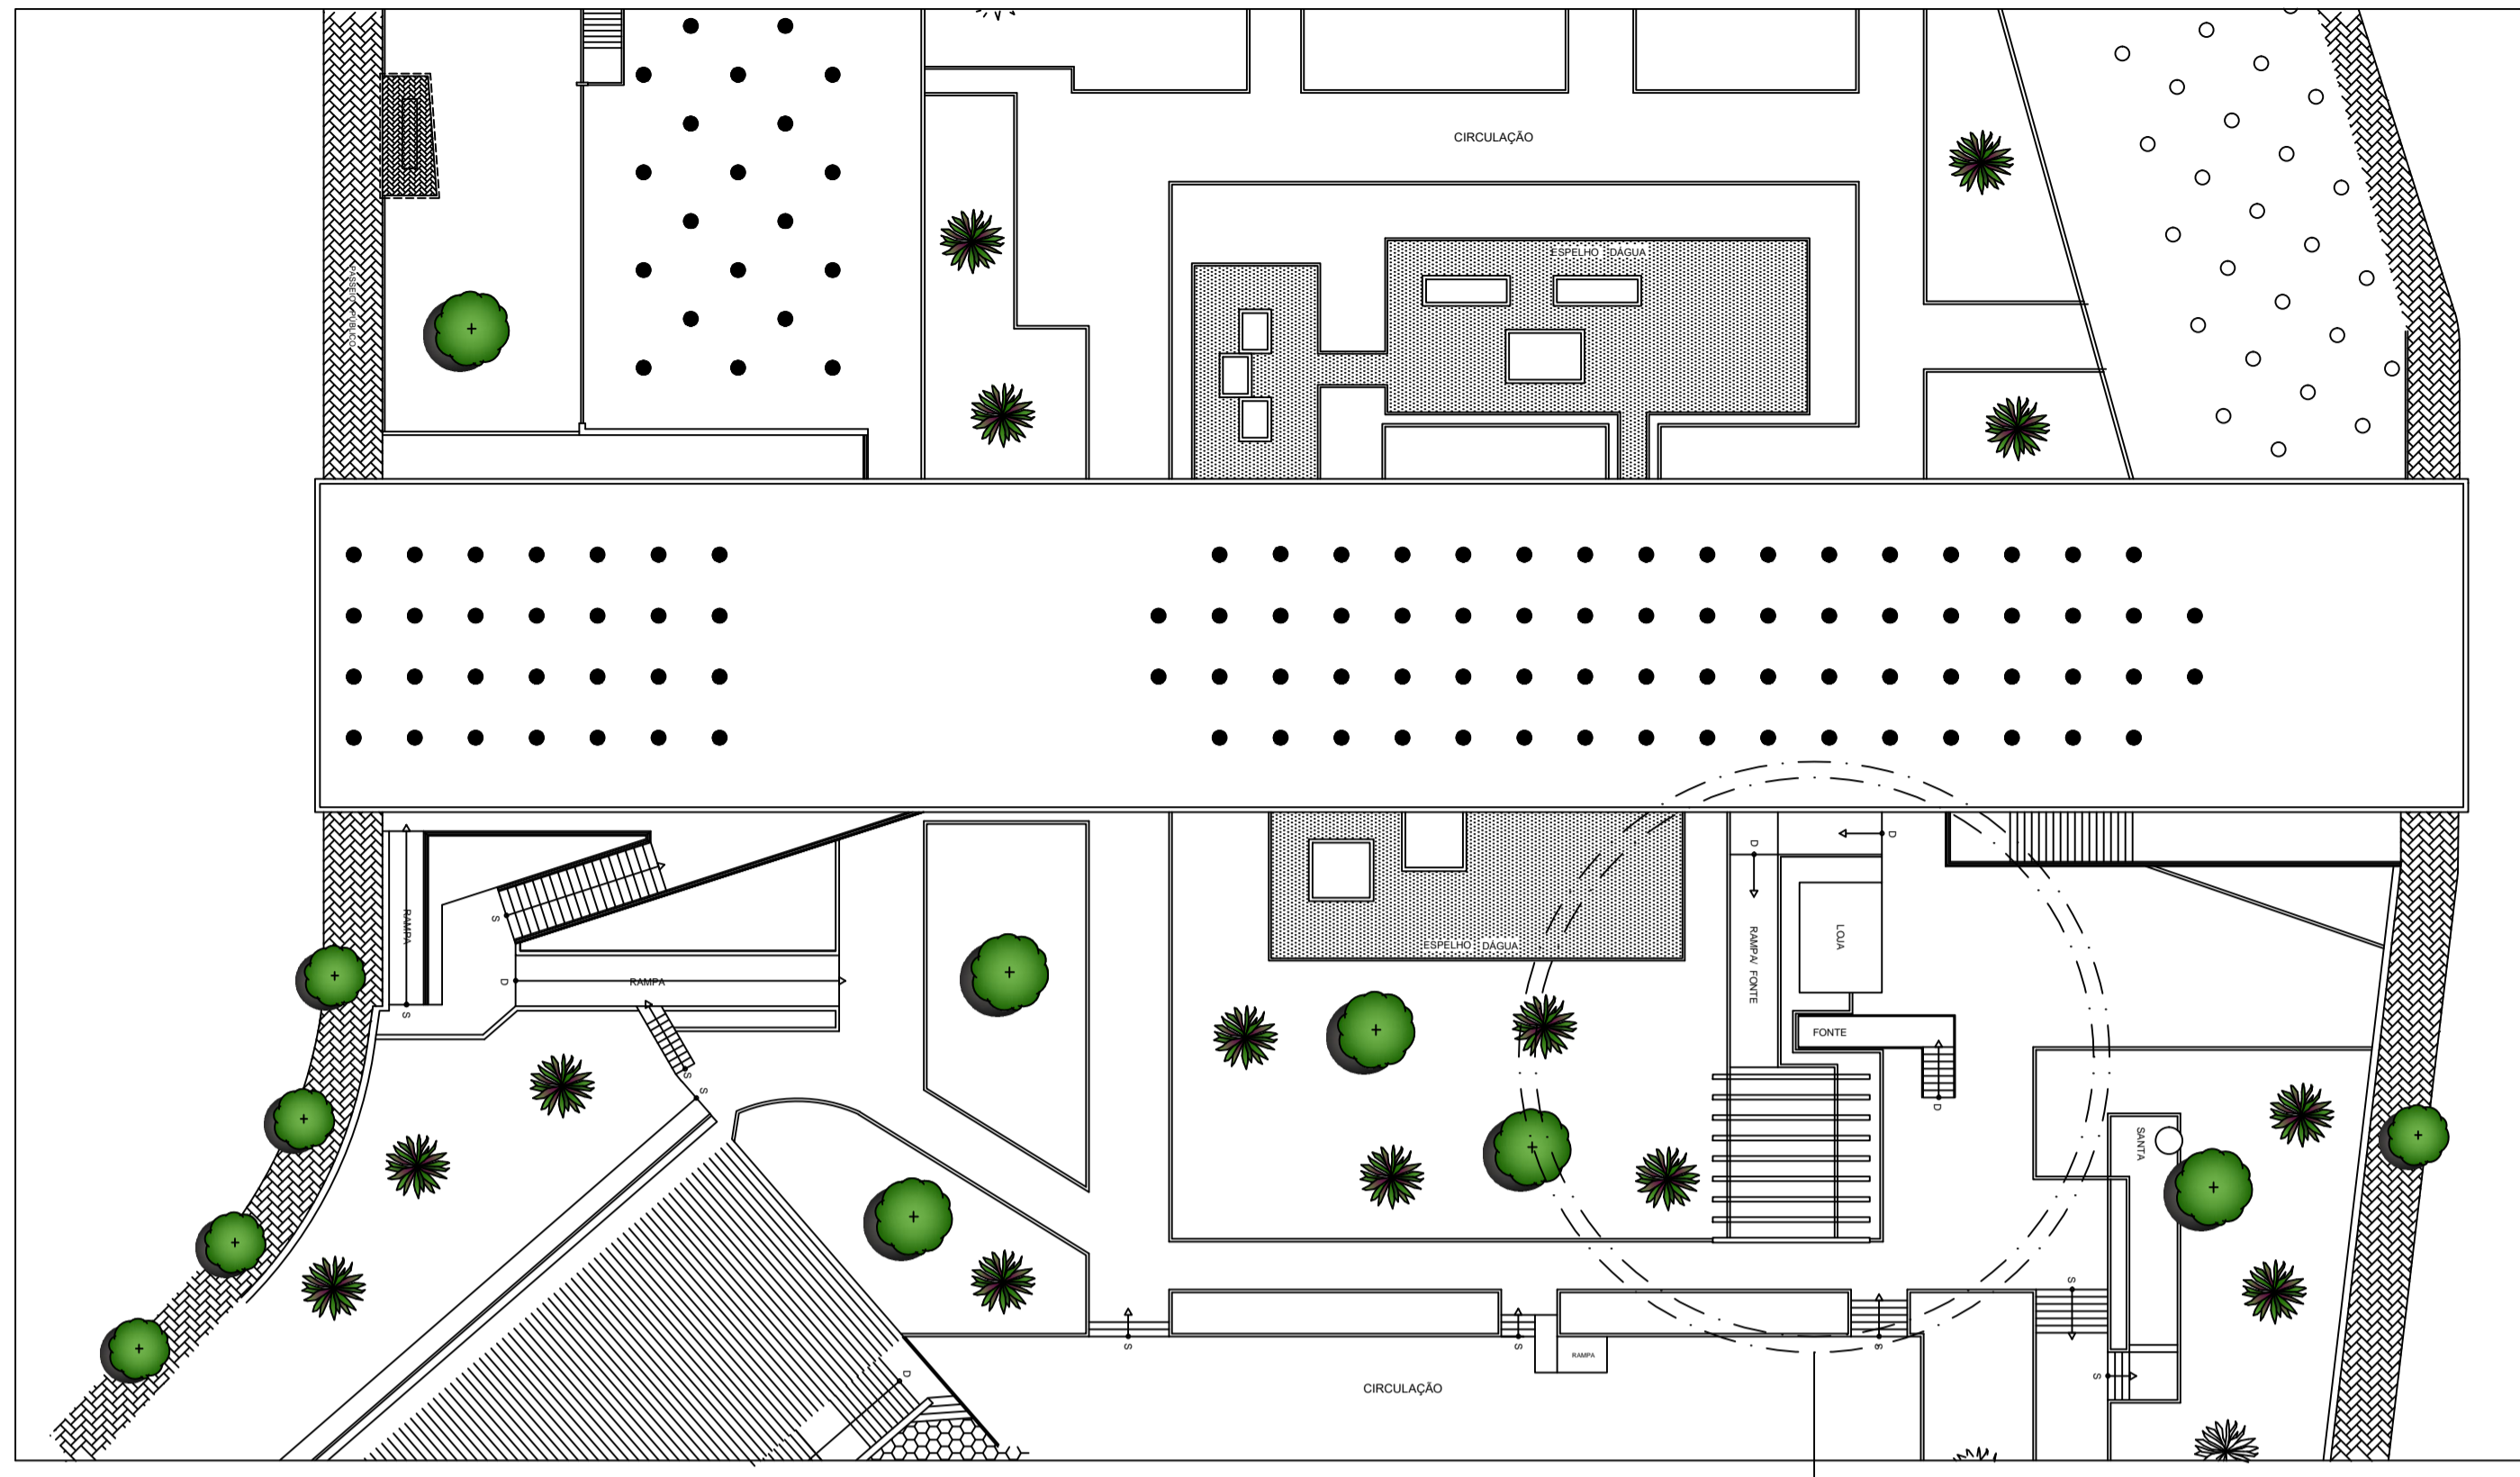


LOCAL DE INTERVENÇÃO FONTE BELEZA NOVA

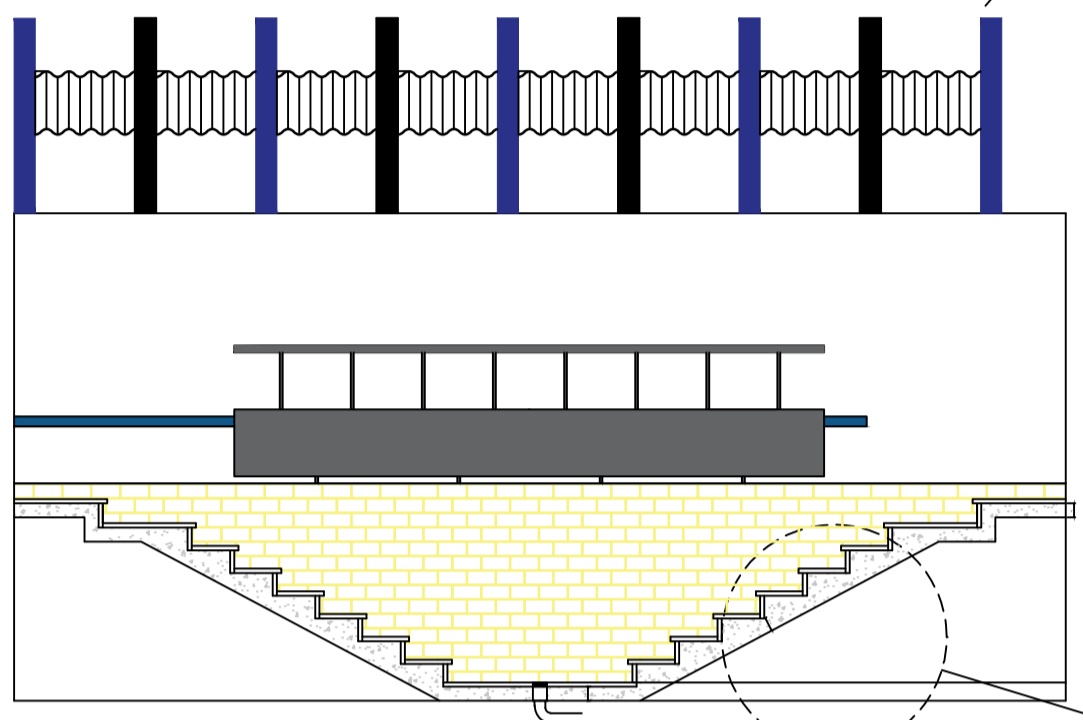


Ver Detalhe Executivo Dreno e Revestimento Escada



Fonte Beleza Nova Corte B / B Situação/Intervenção/Reforma Escala 1:50

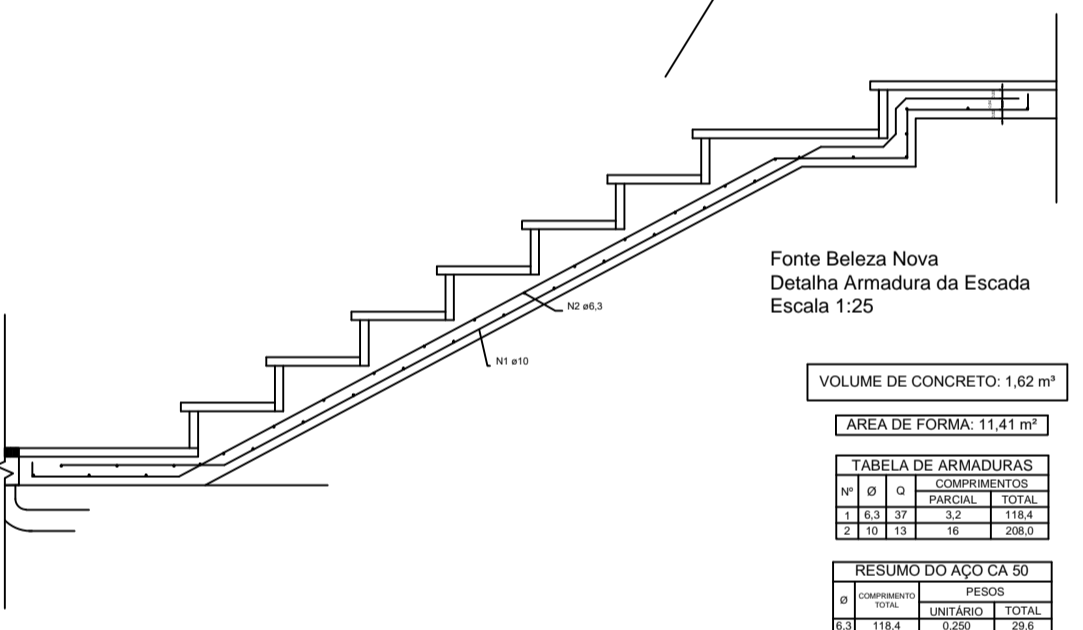

VOLUME DE CONCRETO: 1,62 m³	
ÁREA DE FORMA: 11,41 m²	
DI	QUANTIDADE
10	10
12	10
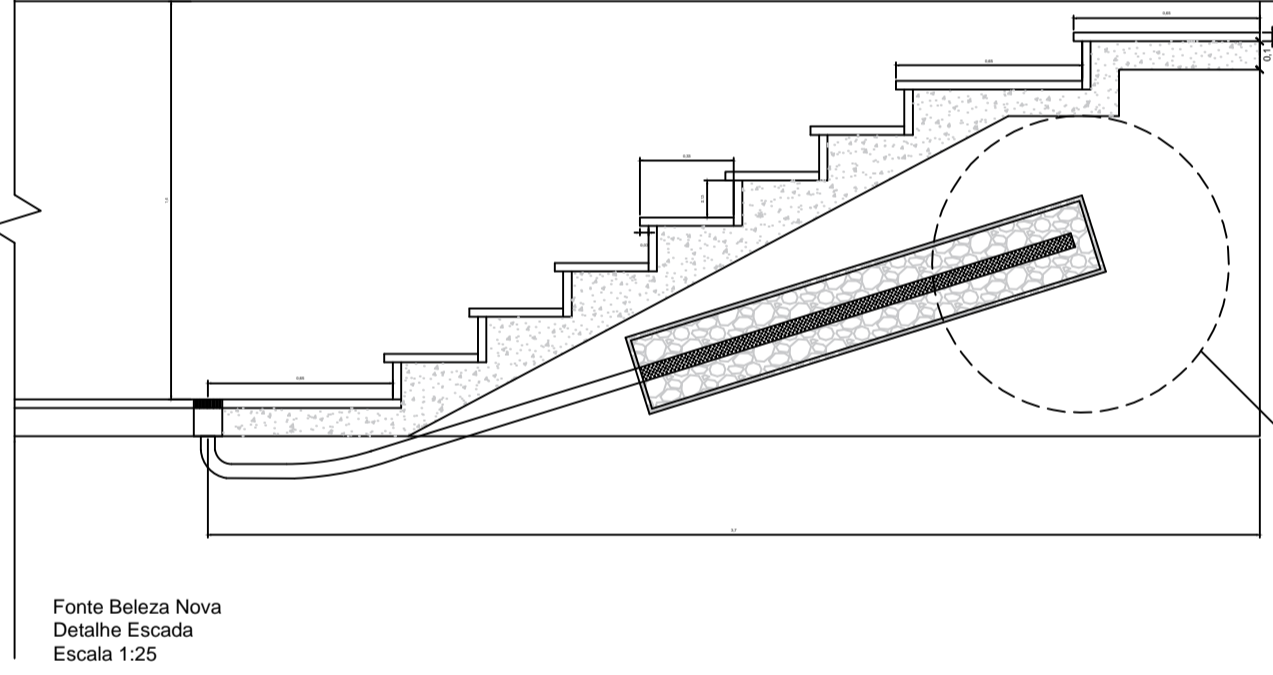


Ver Detalhe Dreno Profundo

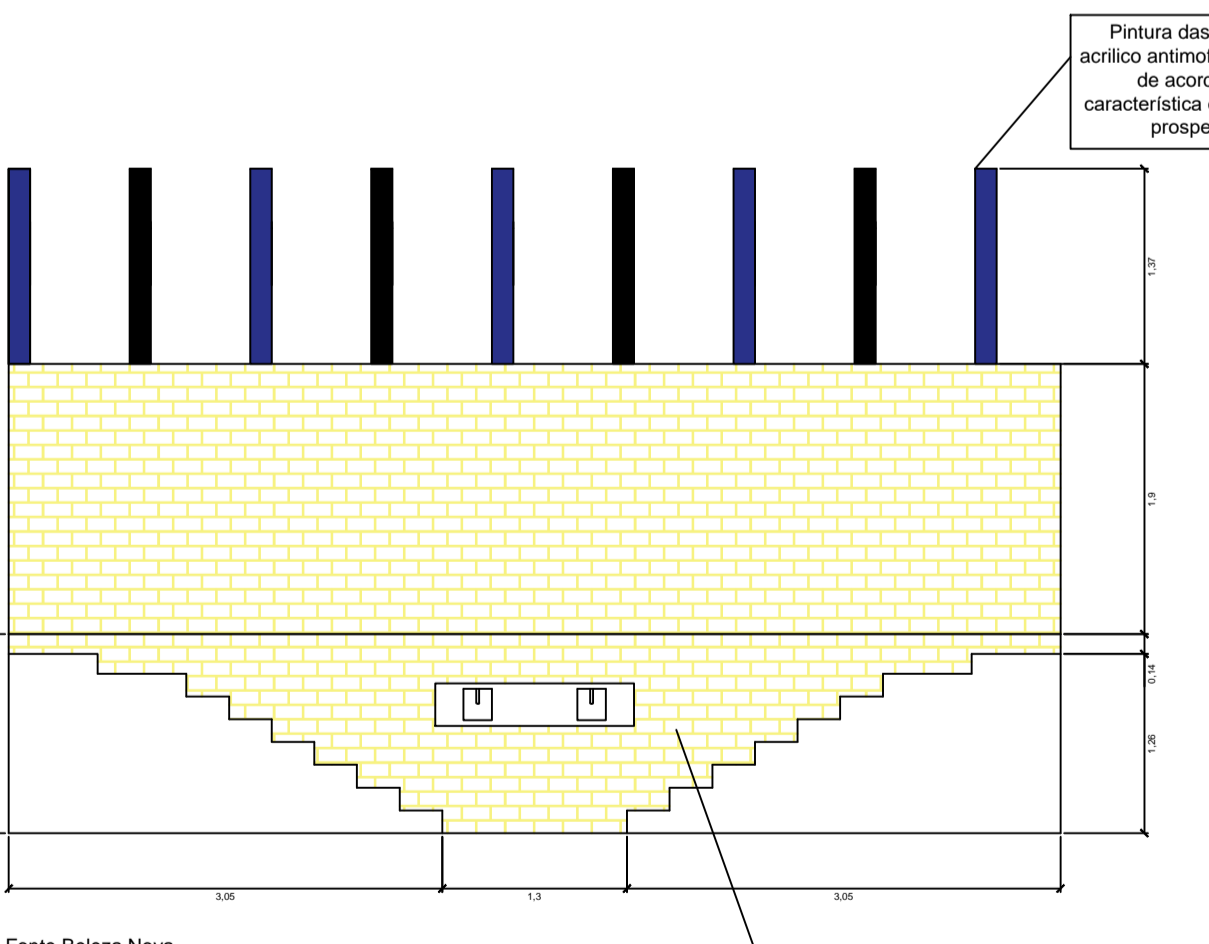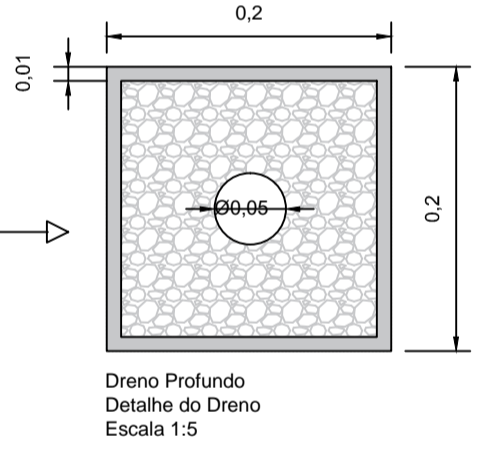

Pintura das vigas em acrílico antimoho em massa, de acordo com característica original após prospecção


FOTO 19

Fonte Beleza Nova Corte C / C Situação/Intervenção/Reforma Escala 1:50

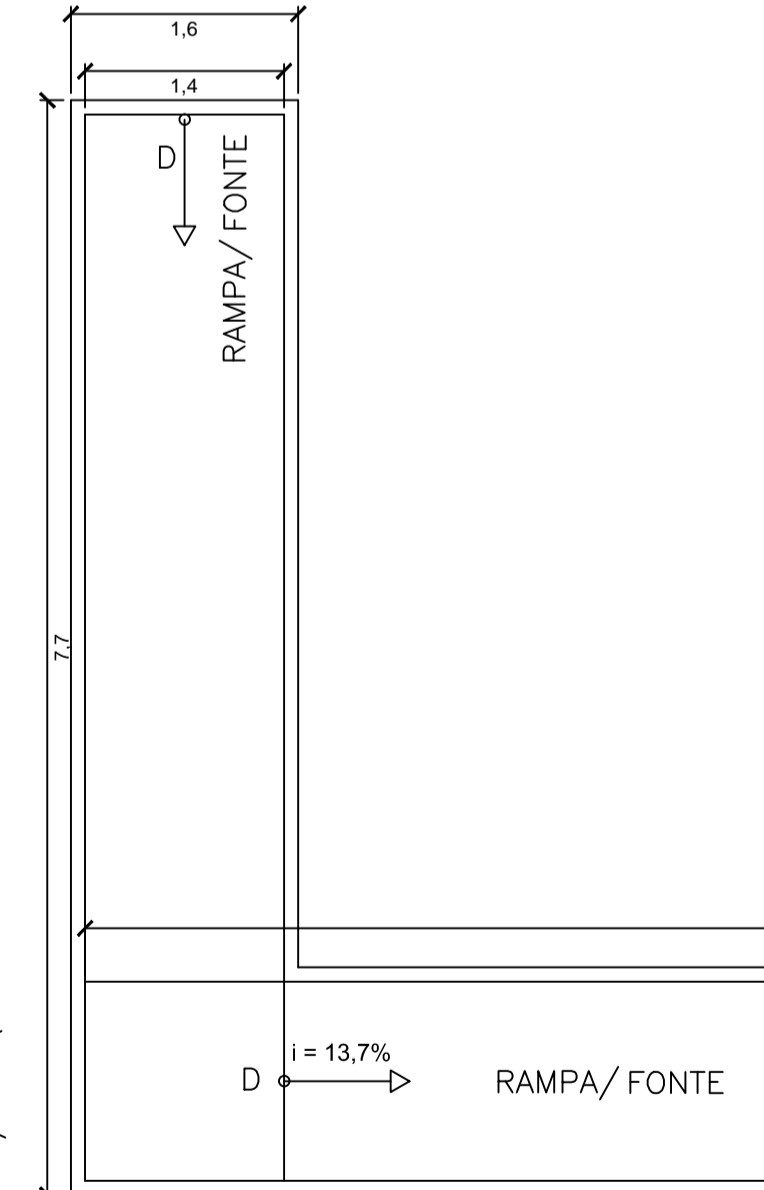

FONTE BELEZA NOVA PLANTA BAIXA Escala 1:50

FOTO 20

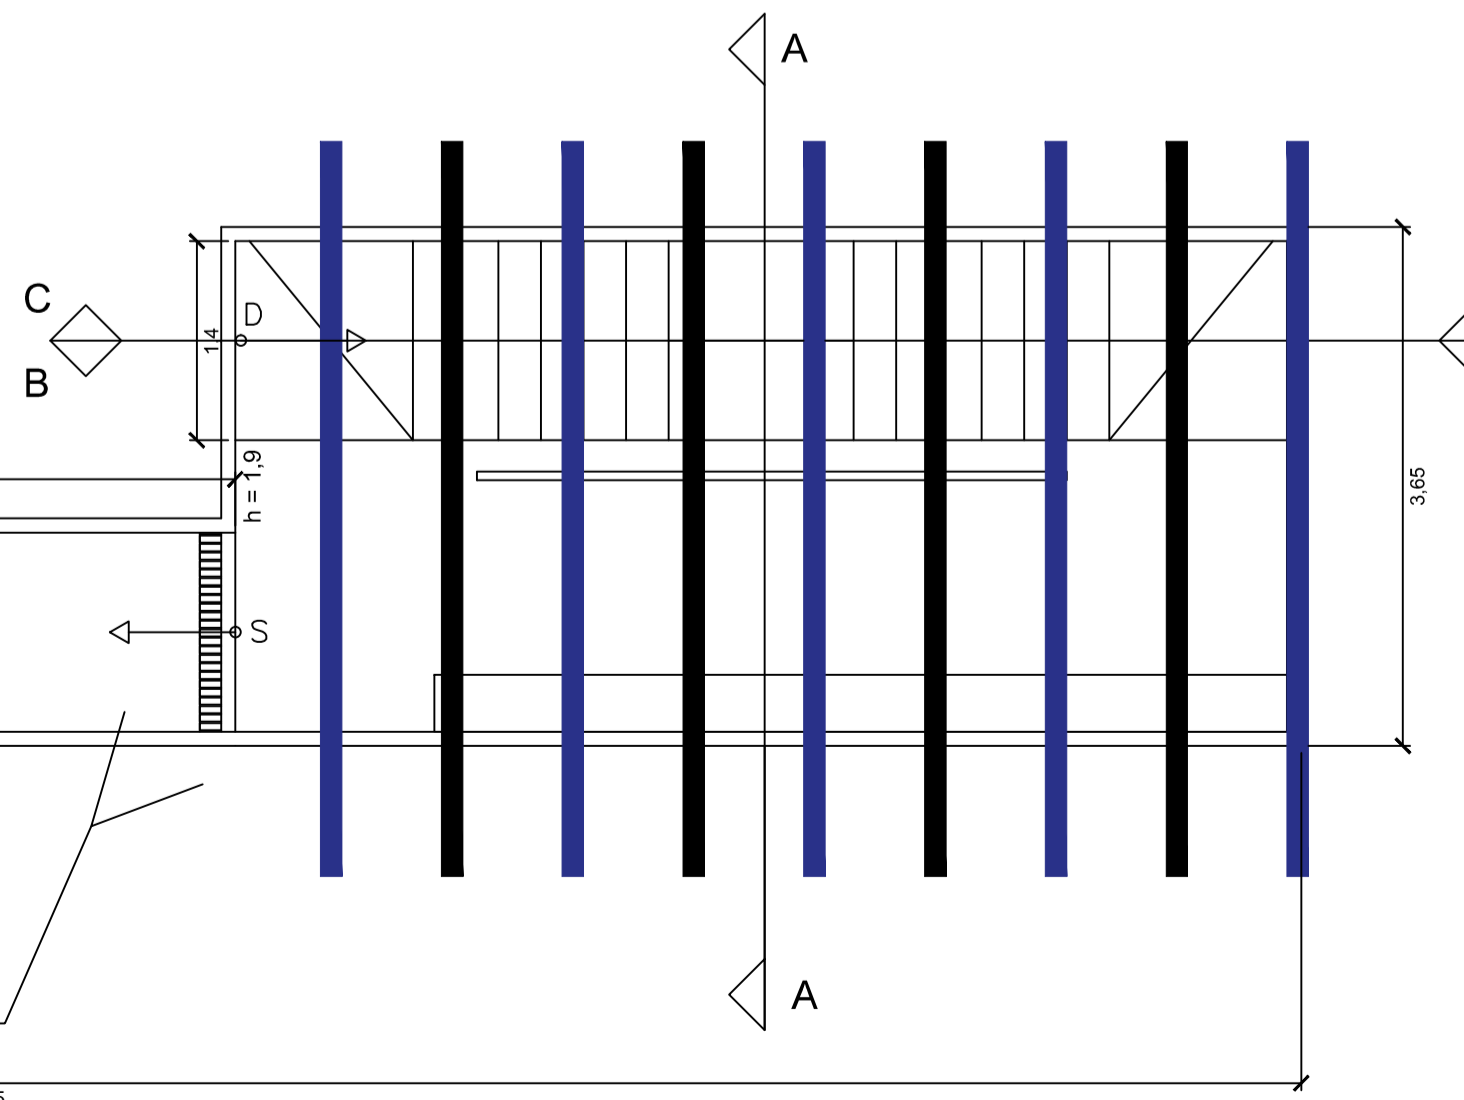

## Projeto Arquitetônico

Folha 06/07

Assunto: **Reforma do Balneário Municipal**  
 Local: **Praça Dr. Francisco Tozzi 01 Centro Águas de Lindóia - S.P.**  
 Proprietário: **Prefeitura Municipal de Águas de Lindóia**

Quadro de Áreas :

Terreno .....	17.308,850m <sup>2</sup>
Espelho D'Água .....	338,20 m <sup>2</sup>
Banheiros Públicos .....	85,65 m <sup>2</sup>
Emanatório .....	144,57 m <sup>2</sup>
Elevadores .....	3,45 m <sup>2</sup>
Salas de Banho .....	650,00 m <sup>2</sup>
Rampa .....	16,08m <sup>2</sup>
Área Externa .....	350,00 m <sup>2</sup>
Fonte Beleza Nova .....	10,55 m <sup>2</sup>
<b>Total de Intervenção.....</b>	<b>1.598,5 m<sup>2</sup></b>

Declaro que a aprovação deste projeto não implica no reconhecimento por parte da Prefeitura Municipal, do direito de propriedade do terreno.

P.M.E.A.L.