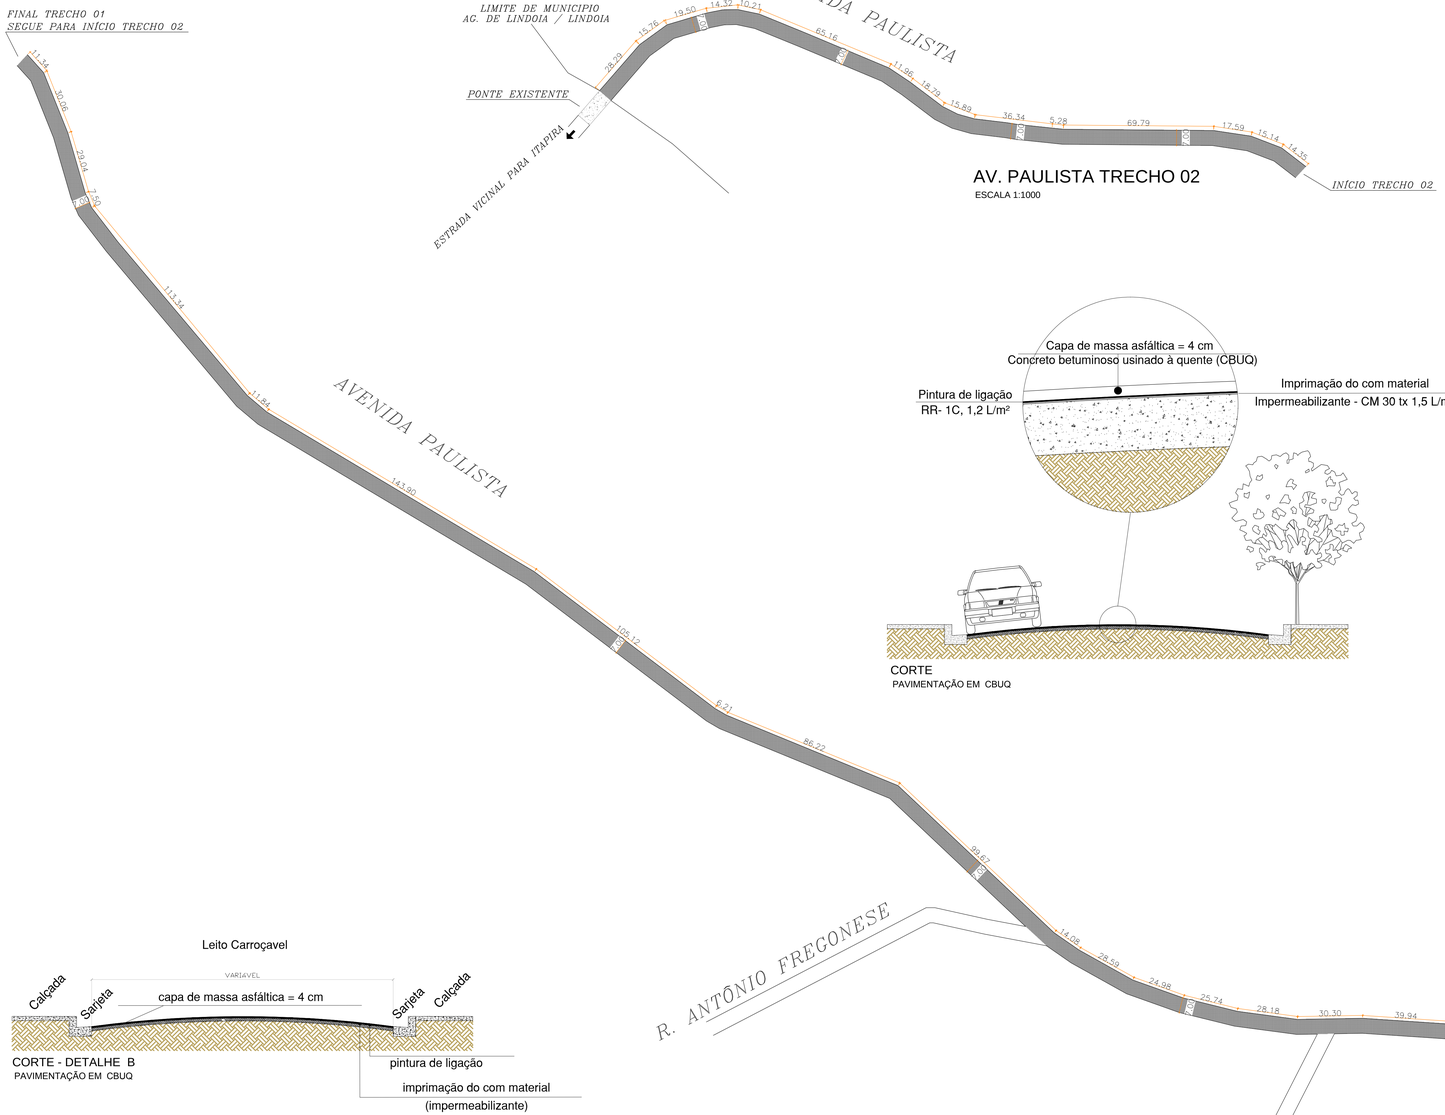

AV. PAULISTA TRECHO 02
ESCALA 1:1000

AV. PAULISTA TRECHO 01
ESCALA 1:1000

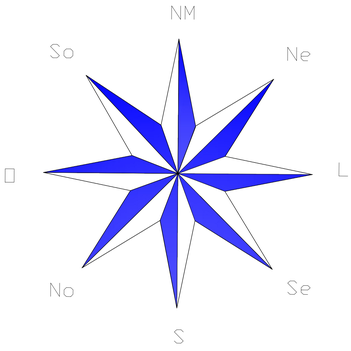

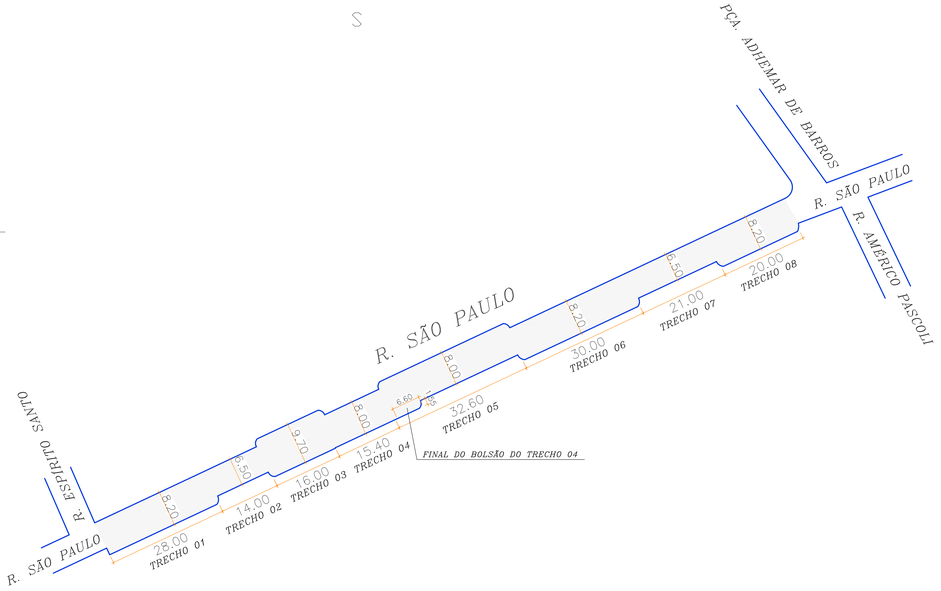

RUA SÃO PAULO
ESCALA 1:500

CORTE
PAVIMENTAÇÃO EM CBUQ

CORTE - DETALHE B
PAVIMENTAÇÃO EM CBUQ

CORTE - DETALHE B
FAIXA DE BORDA

LEGENDA

Guia e Sarjeta Existente

Área à ser Recapeada

Projeto Arquitetônico

Folha Única

Assunto :

Recape de Vias no Bairro dos Moreiras e Centro

Local : Av. Paulista - Bairro dos Moreiras
Rua São Paulo- Centro
Águas de Lindóia - S.P.

Proprietário :

Prefeitura Municipal de Águas de Lindóia

Quadro de Areas :

Avenida Paulista 9.800,00 m2
Rua São Paulo.....1.416,50 m2

TOTAL 11.216,50 m2

Declaro que a aprovação deste projeto não implica no reconhecimento por parte da Prefeitura Municipal, do direito da propriedade do terreno.

Prefeitura Municipal de Águas de Lindóia
Proprietário

Eng. Civil: José Roberto Mazutti Kosmel
CREA: 0601490022
Responsável Técnico pelo Projeto

ART.: 28027230180543547

P.M.E.A.L.

Data - 02/05/2018