



# Ampliação da área Av. Paulista

LIMITE DE MUNICIPIO  
AG. DE LINDOIA / LINDOIA

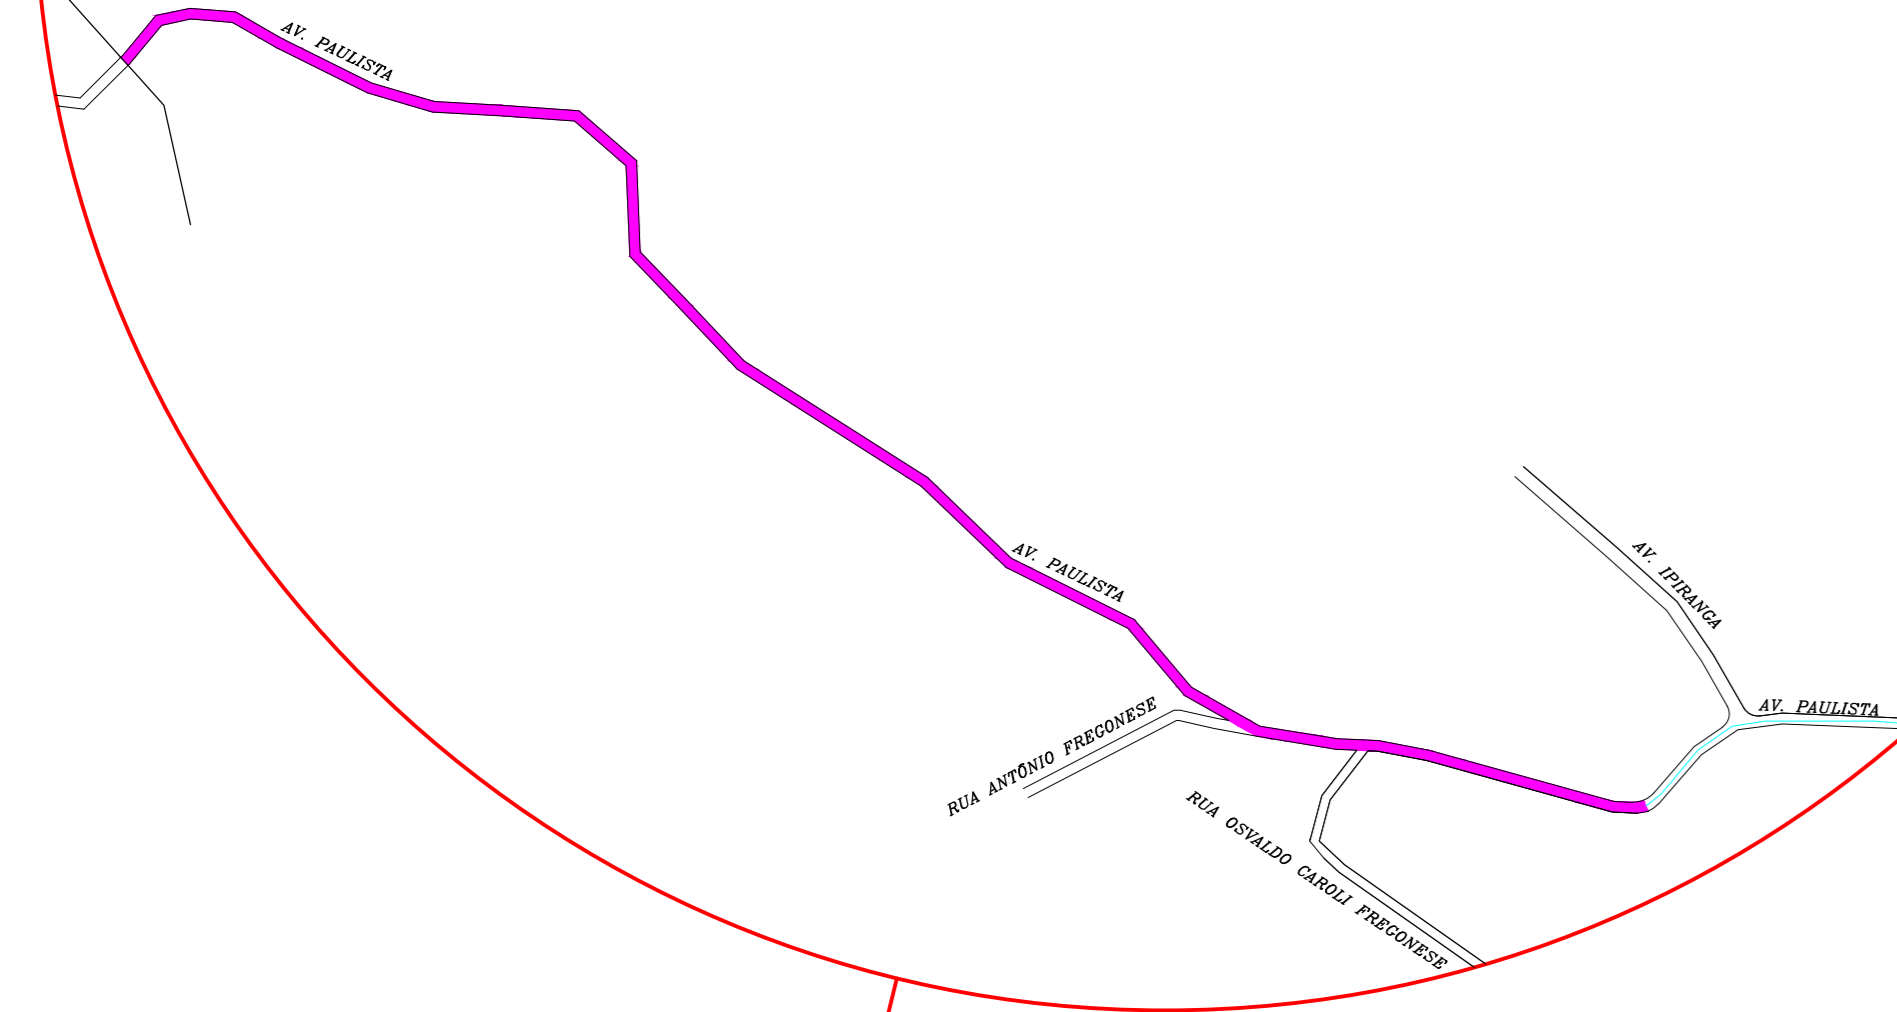

# Ver ampliação da área Av. Paulista

LIMITE DE MUNICIPIO  
AG. DE LINDOIA / LINDOIA

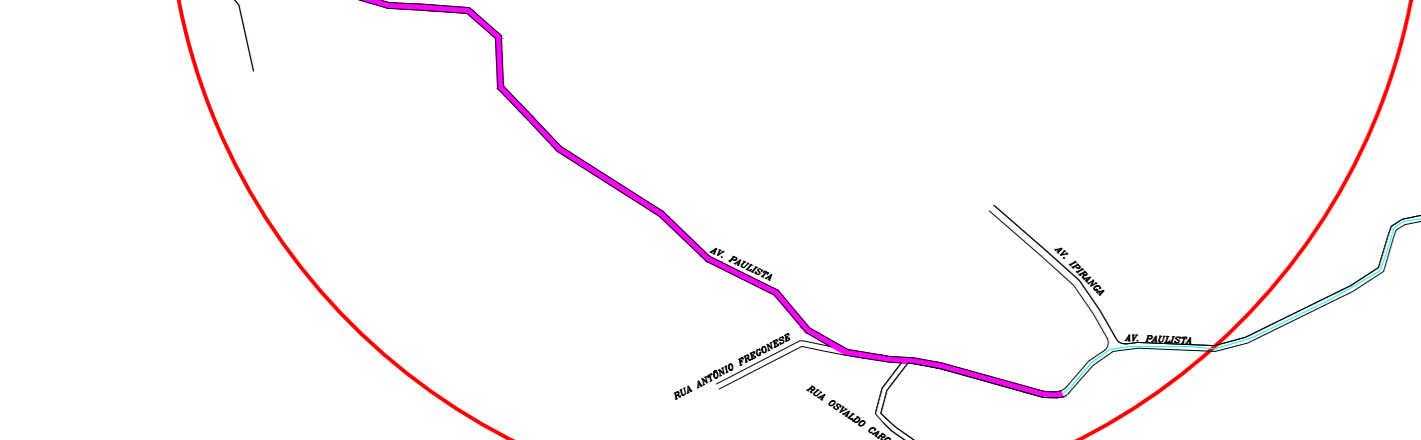

# Ver ampliação da área Rua São Paulo

# Ampliação da área Rua São Paulo

## LEGENDA

- Local da Intervenção
- Rodovia SP 360 até a área



COORDENADOR: RENA FERREIRA  
 ELABORADO POR: J. BELLISSIMO  
 DATA: 02/05/2018

PREFEITURA MUNICIPAL DE ÁGUAS DE LINDOIA  
 JOSE ROBERTO MAZUTTI KOSMEL  
 CREA 0601490022  
 ART.: 28027250180543547

PLANTA DO MUNICIPIO DE ÁGUAS DE LINDOIA	
REGIÃO ADMINISTRATIVA CAMPINAS	MUNICÍPIO / DISTRITO ÁGUAS DE LINDOIA
RECAPE DE VIAS DO BARRIO DOS MOREIRAS E CENTRO	
INSCRIÇÃO: AV. PAULISTA-BARRIO DOS MOREIRAS E RUA SÃO PAULO-CENTRO	DATA: 02/05/2018
MAPA MUNICIPAL - MAPA DO ENTORNO	REV. R.01 SEM ESCALA TOP 01/01