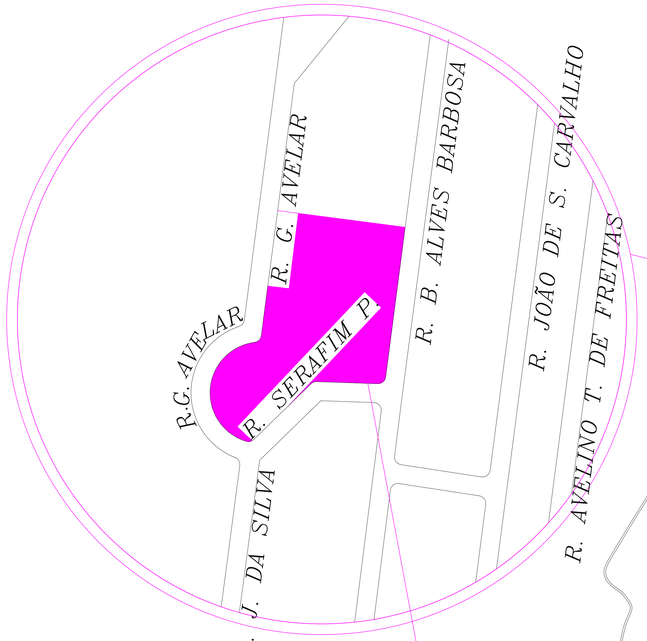

LOCAL DE INTERVENÇÃO

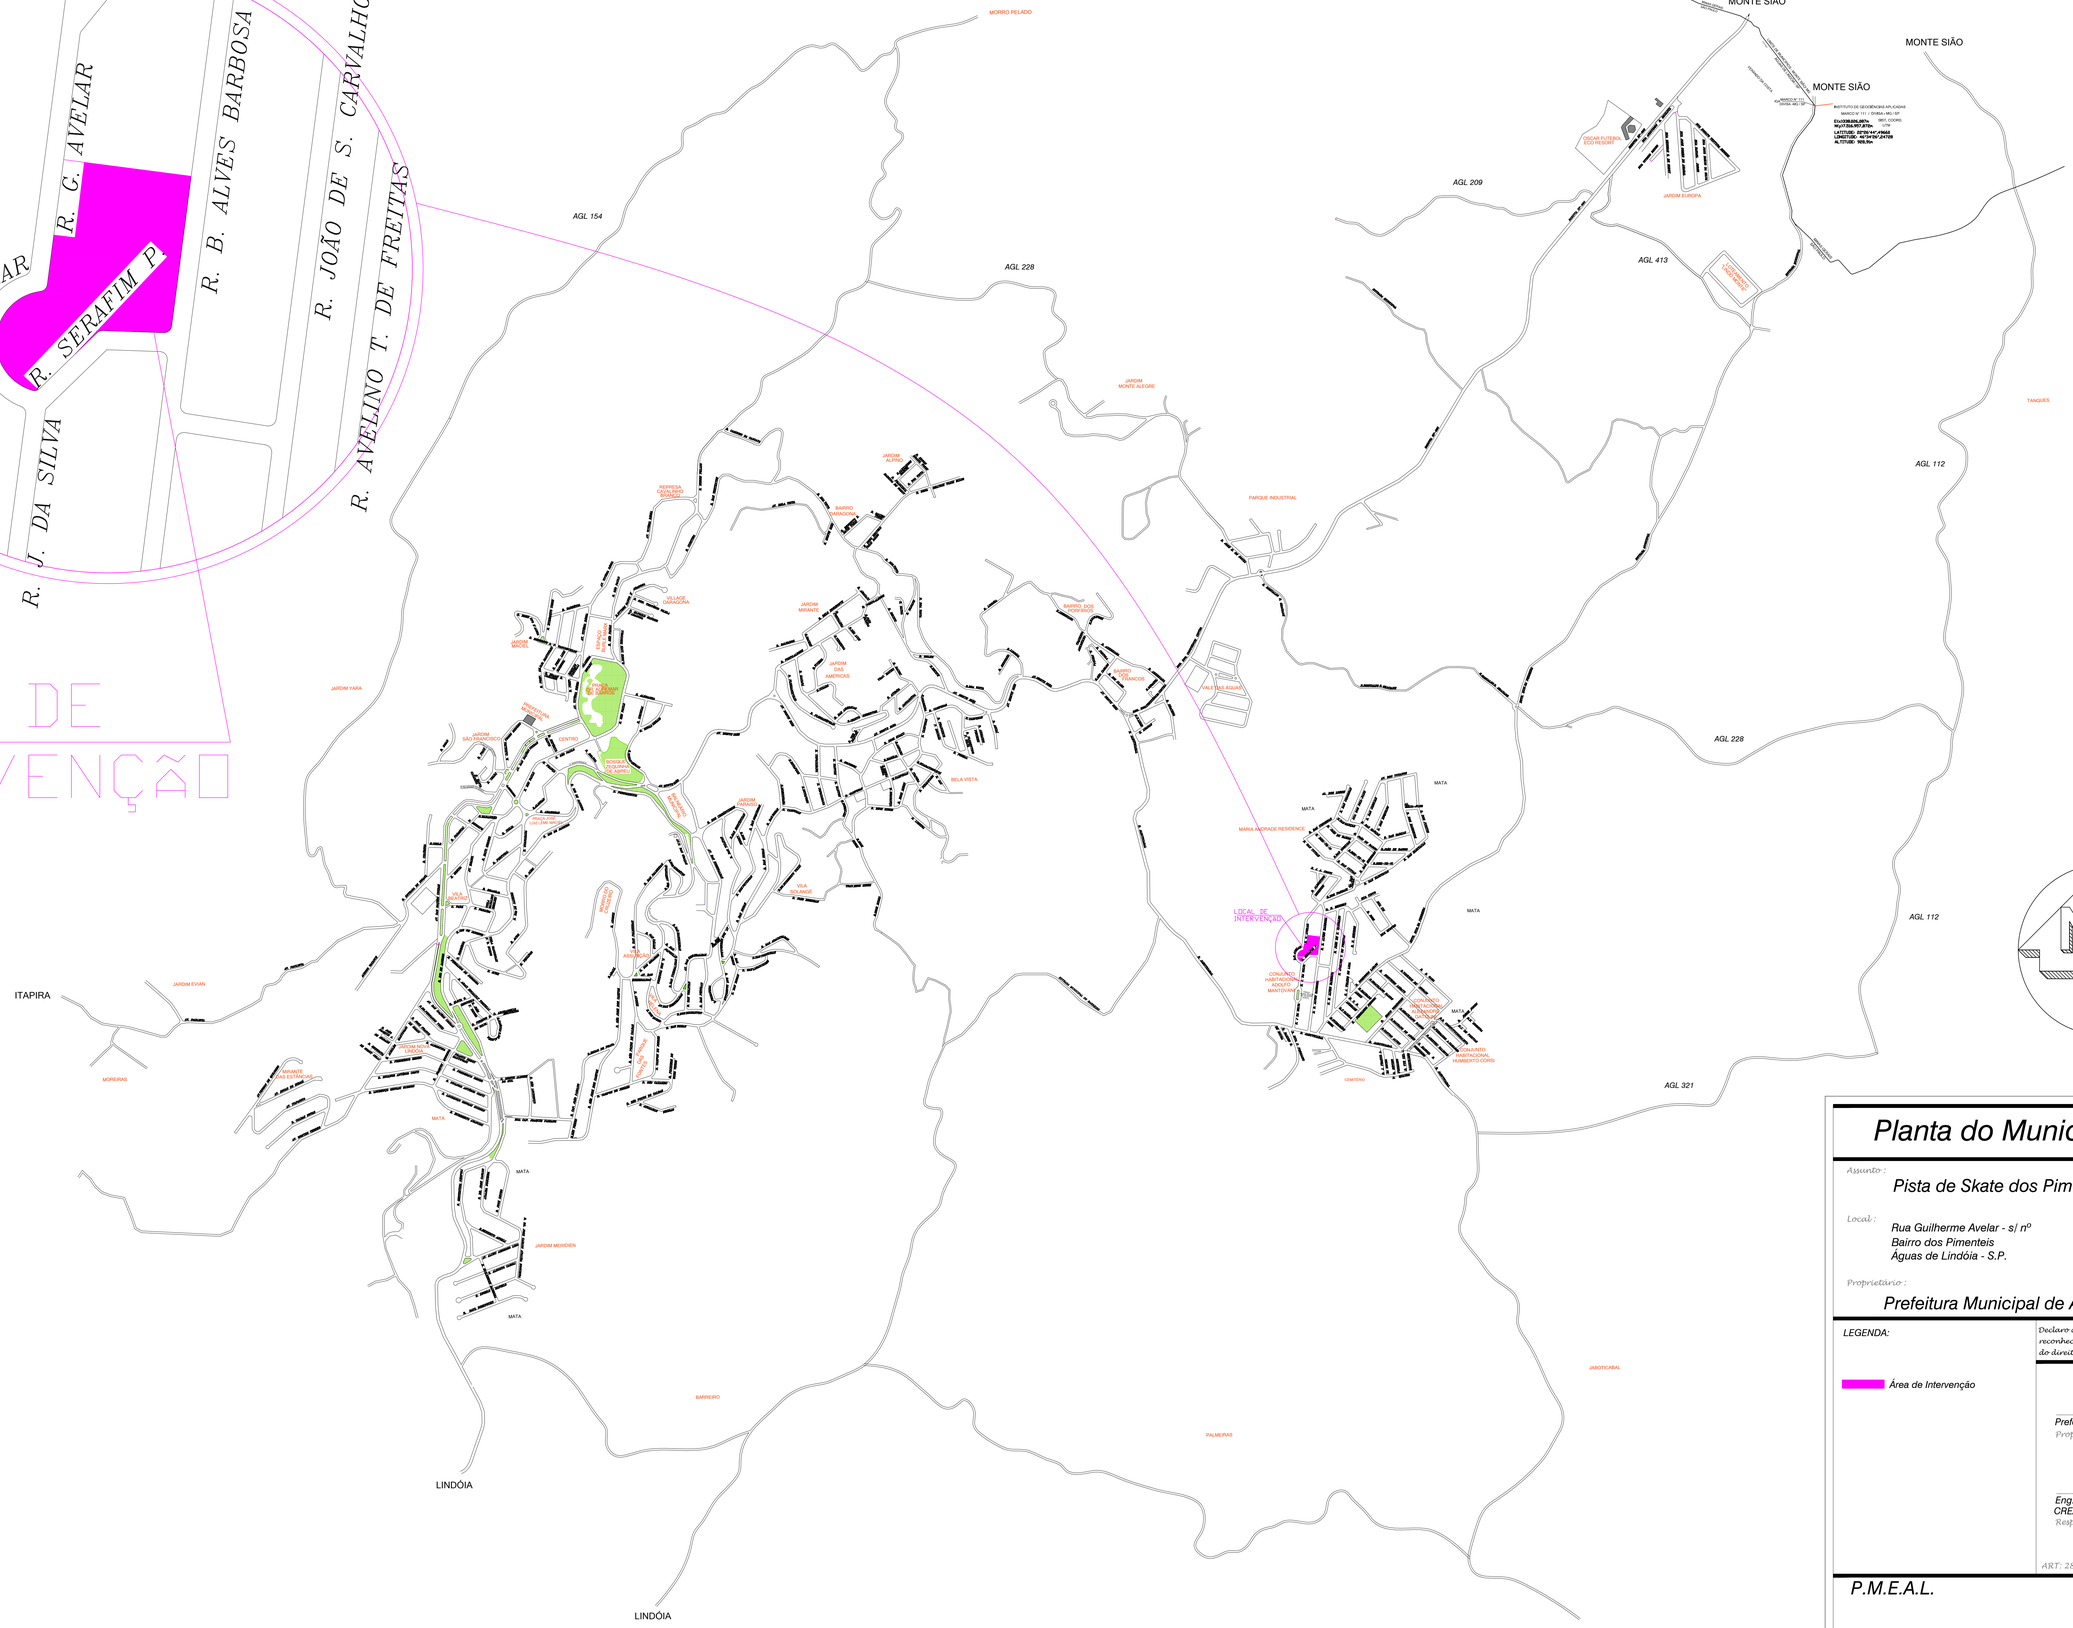

Planta do Município

Folha Única

Assunto :

Pista de Skate dos Pimenteis

Local :

Rua Guilherme Avelar - s/ nº
Bairro dos Pimenteis
Águas de Lindóia - S.P.

Proprietário :

Prefeitura Municipal de Águas de Lindóia

LEGENDA:

Área de Intervenção

Declaro que a aprovação deste projeto não implica no reconhecimento por parte da Prefeitura Municipal, do direito de propriedade do terreno.

Prefeitura Municipal de Águas de Lindóia
Proprietário

Eng. Civil: José Roberto Mazutti Kosmel
CREA: 0601490022
Responsavel Técnico pelo Projeto

ART: 28027230180175219

P.M.E.A.L.

DATA: 15/02/2019