


AV. DAS NAÇÕES UNIDAS

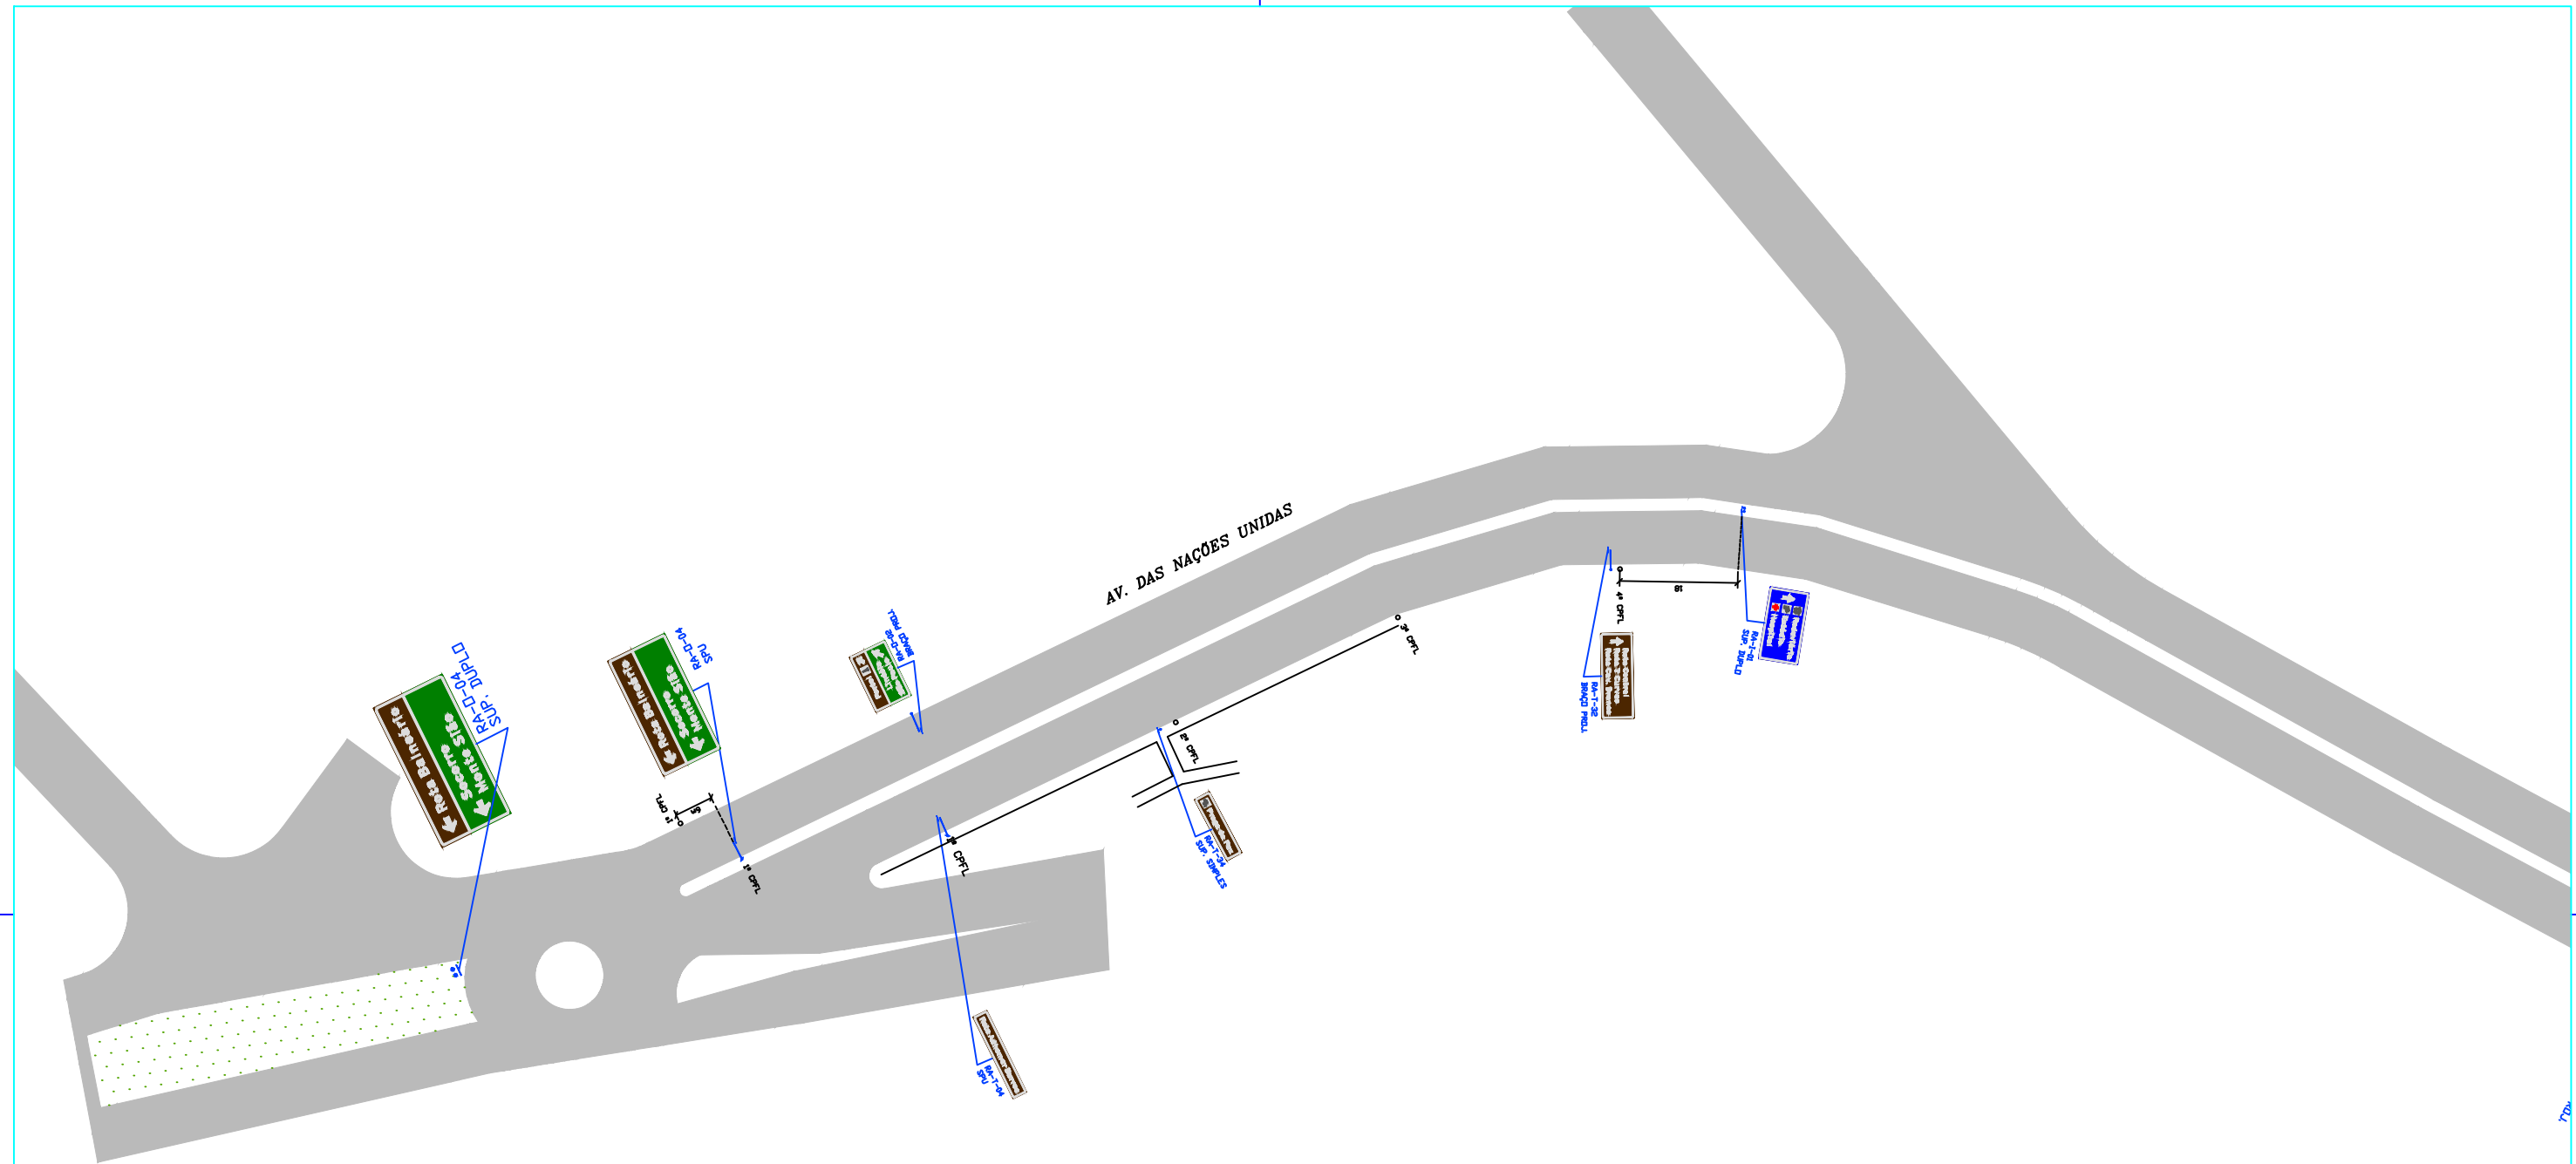

INSTITUTO DE MOBILIDADE  
EDUCAÇÃO PLANO



PREFEITURA DO MUNICÍPIO  
DE ÁGUAS DE LINDÓIA

**PROJETO DE ORIENTAÇÃO DE TRÂNSITO TURÍSTICO - PROCESSO Nº 093/2014**

TÍTULO:  
**DETALHAMENTO DE SINALIZAÇÃO PARA IMPLANTAÇÃO - ROTA ADHEMAR DE BARROS**

PROJETISTA:  
JOÃO RAFAEL P. GOMES  
RESP. TÉCNICO:  
MARIA DA PENHA P. NOBRE

DATA:  
08/2015  
CAU:  
A84676-7

ESCALA:  
1/1000

PRANCHA:  
**02/13**