


AV. DAS NAÇÕES UNIDAS

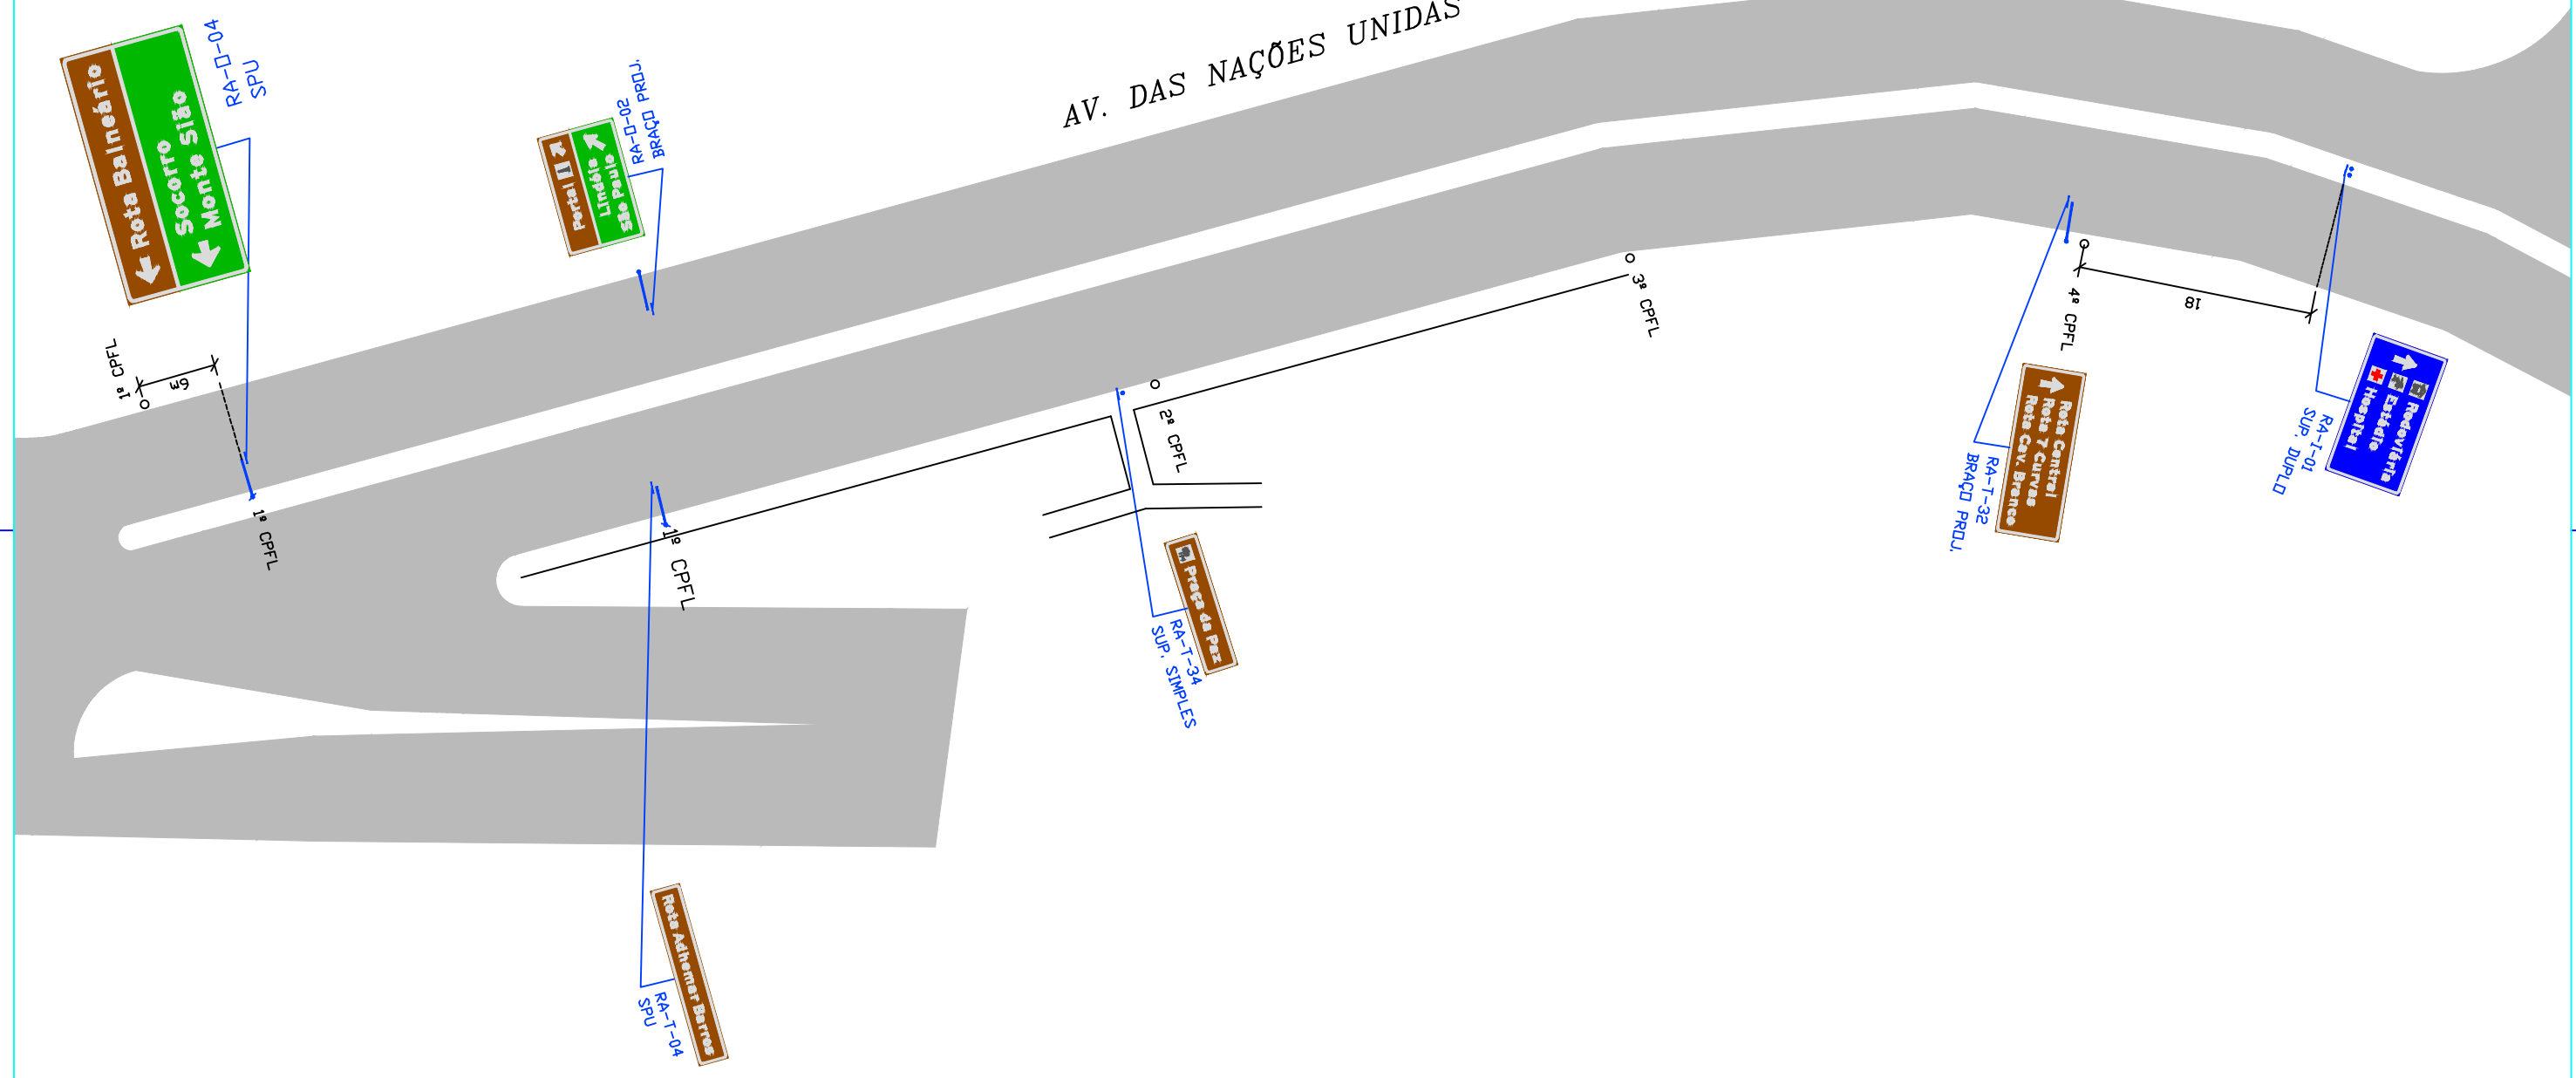

INSTITUTO DE MOBILIDADE
EDUCAÇÃO PLANO



PREFEITURA DO MUNICÍPIO
DE ÁGUAS DE LINDÓIA

PROJETO DE ORIENTAÇÃO DE TRÂNSITO TURÍSTICO - PROCESSO Nº 093/2014

TÍTULO: DETALHAMENTO DE SINALIZAÇÃO PARA IMPLANTAÇÃO - ROTA ADHEMAR DE BARROS			
PROJETISTA: JOÃO RAFAEL P. GOMES	DATA: 08/2015	ESCALA: 1/500	PRANCHA: 07/13
RESP. TÉCNICO: MARIA DA PENHA P. NOBRE	CAU: A84676-7		