


AV. DAS NAÇÕES UNIDAS

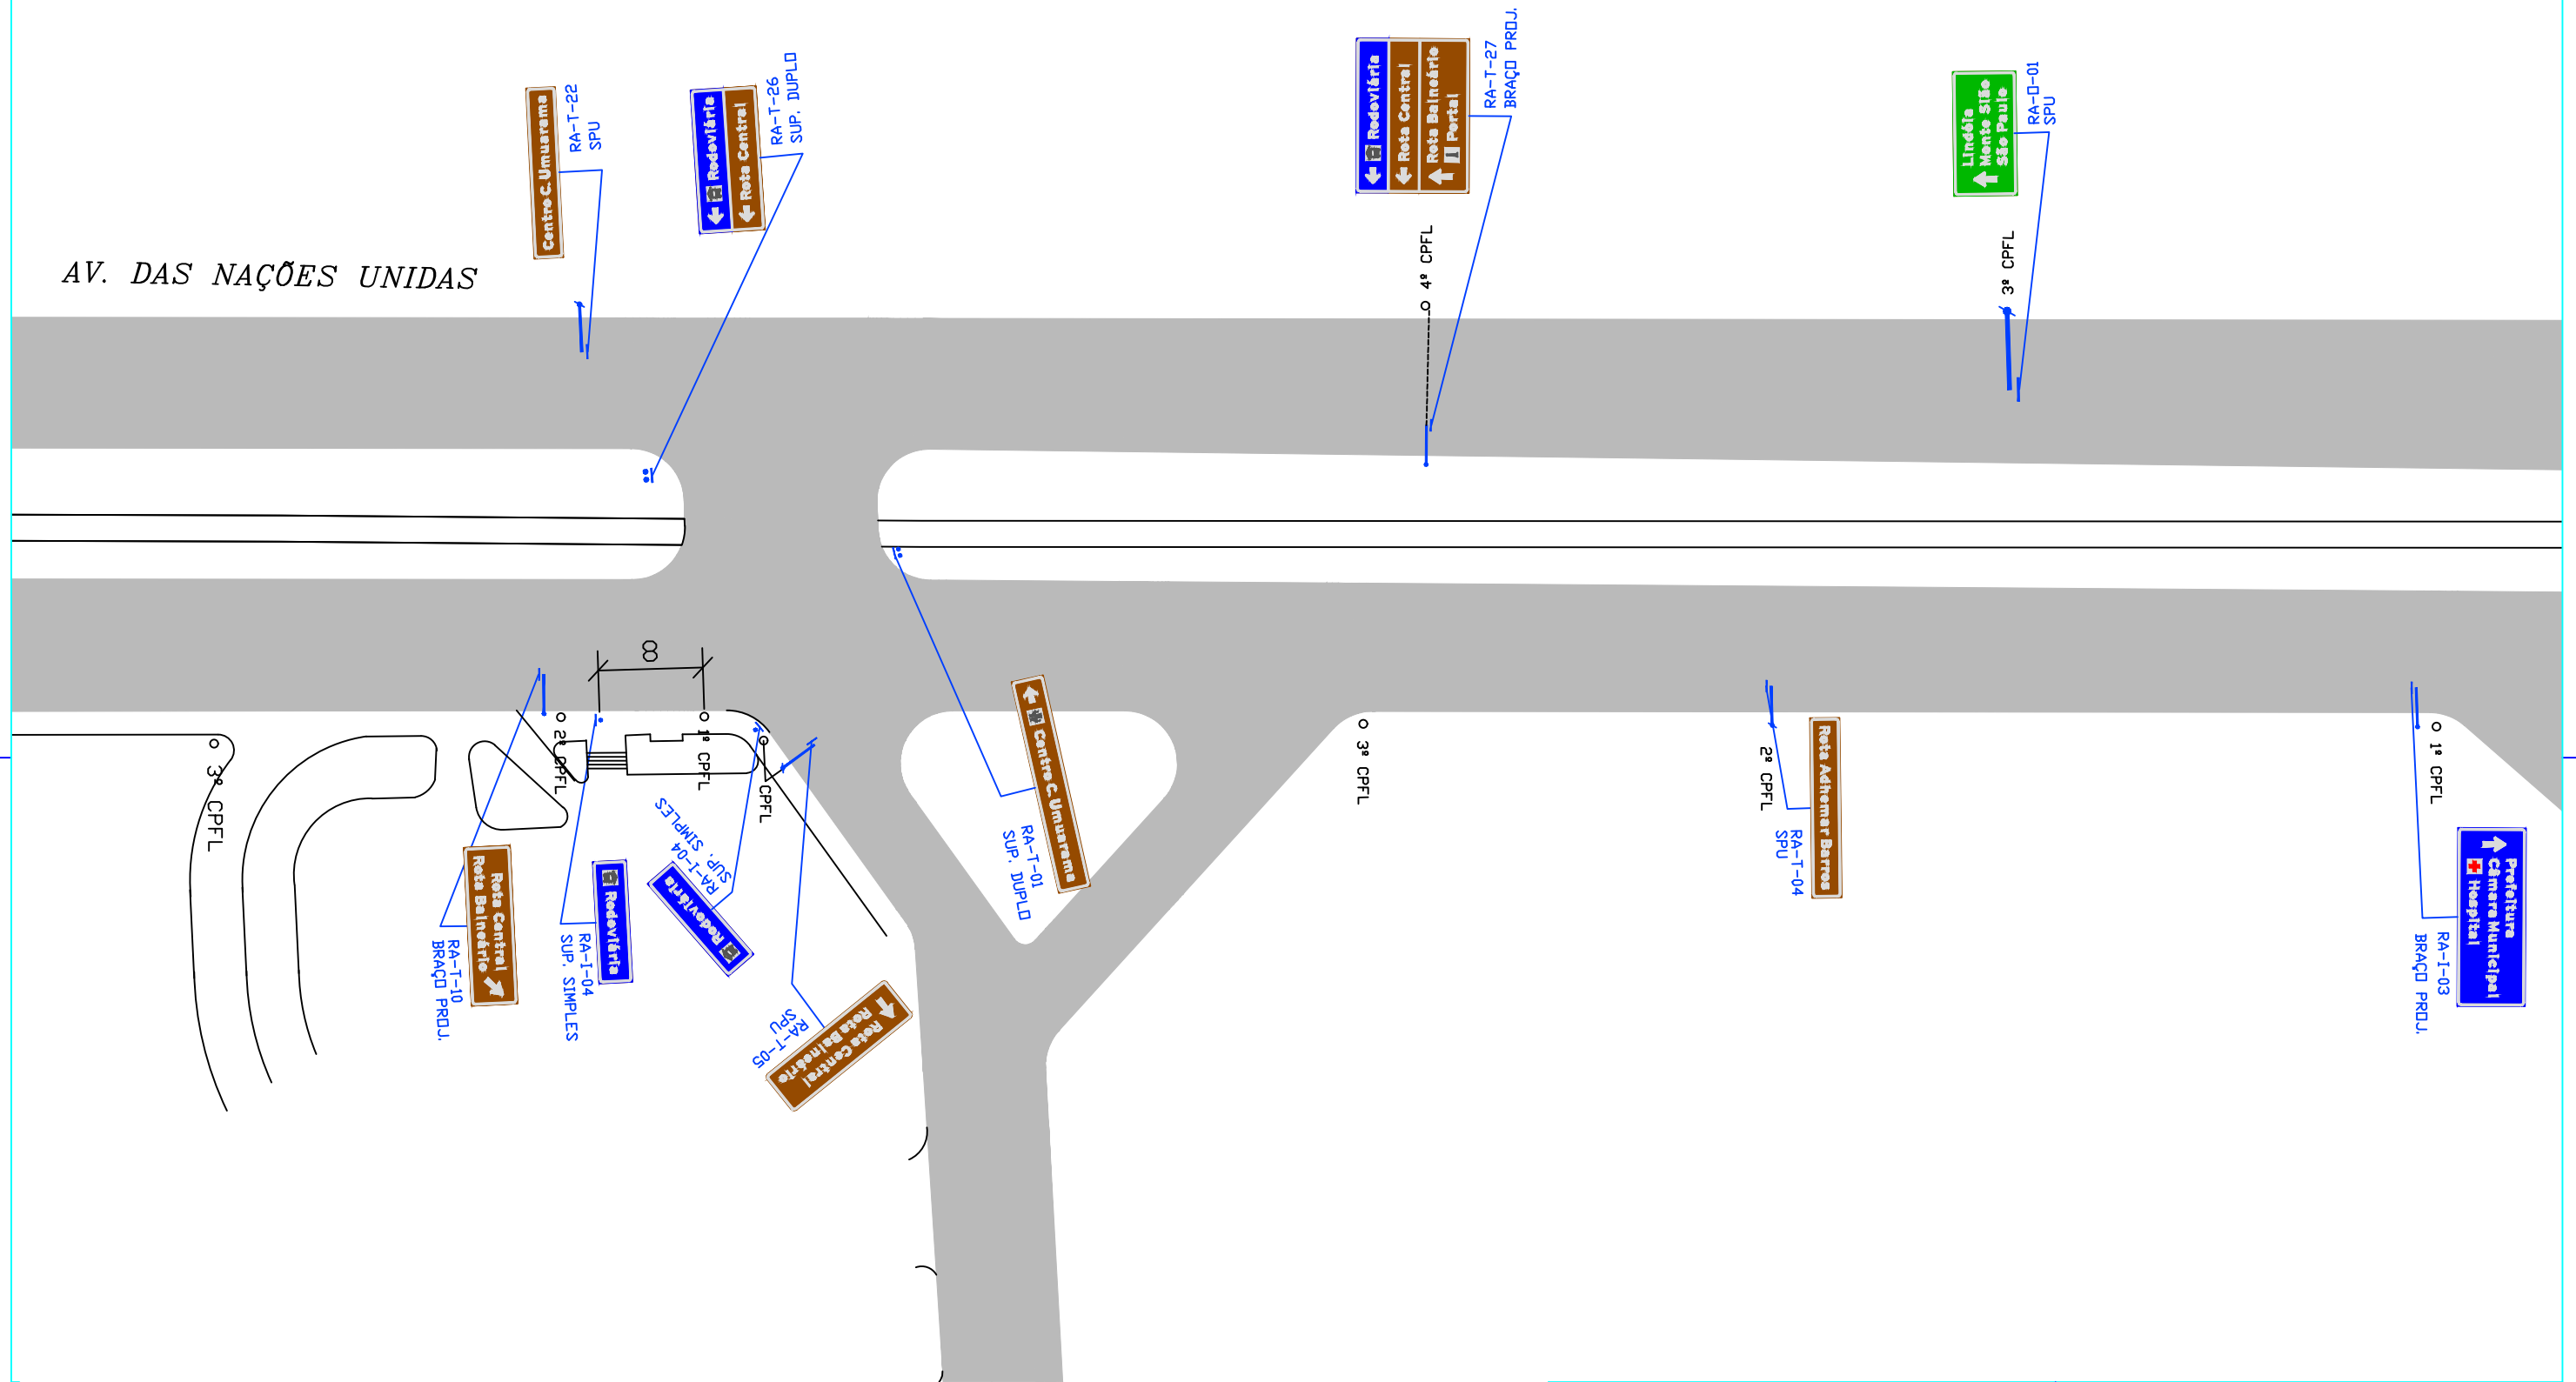

INSTITUTO DE MOBILIDADE
EDUCAÇÃO PLANO



PREFEITURA DO MUNICÍPIO
DE ÁGUAS DE LINDÓIA

PROJETO DE ORIENTAÇÃO DE TRÂNSITO TURÍSTICO - PROCESSO Nº 093/2014

TÍTULO:

DETALHAMENTO DE SINALIZAÇÃO PARA IMPLANTAÇÃO - ROTA ADHEMAR DE BARROS

PROJETISTA:
JOÃO RAFAEL P. GOMES

DATA:
08/2015

ESCALA:
1/500

PRANCHA:

09/13

RESP. TÉCNICO:
MARIA DA PENHA P. NOBRE

CAU:
A84676-7