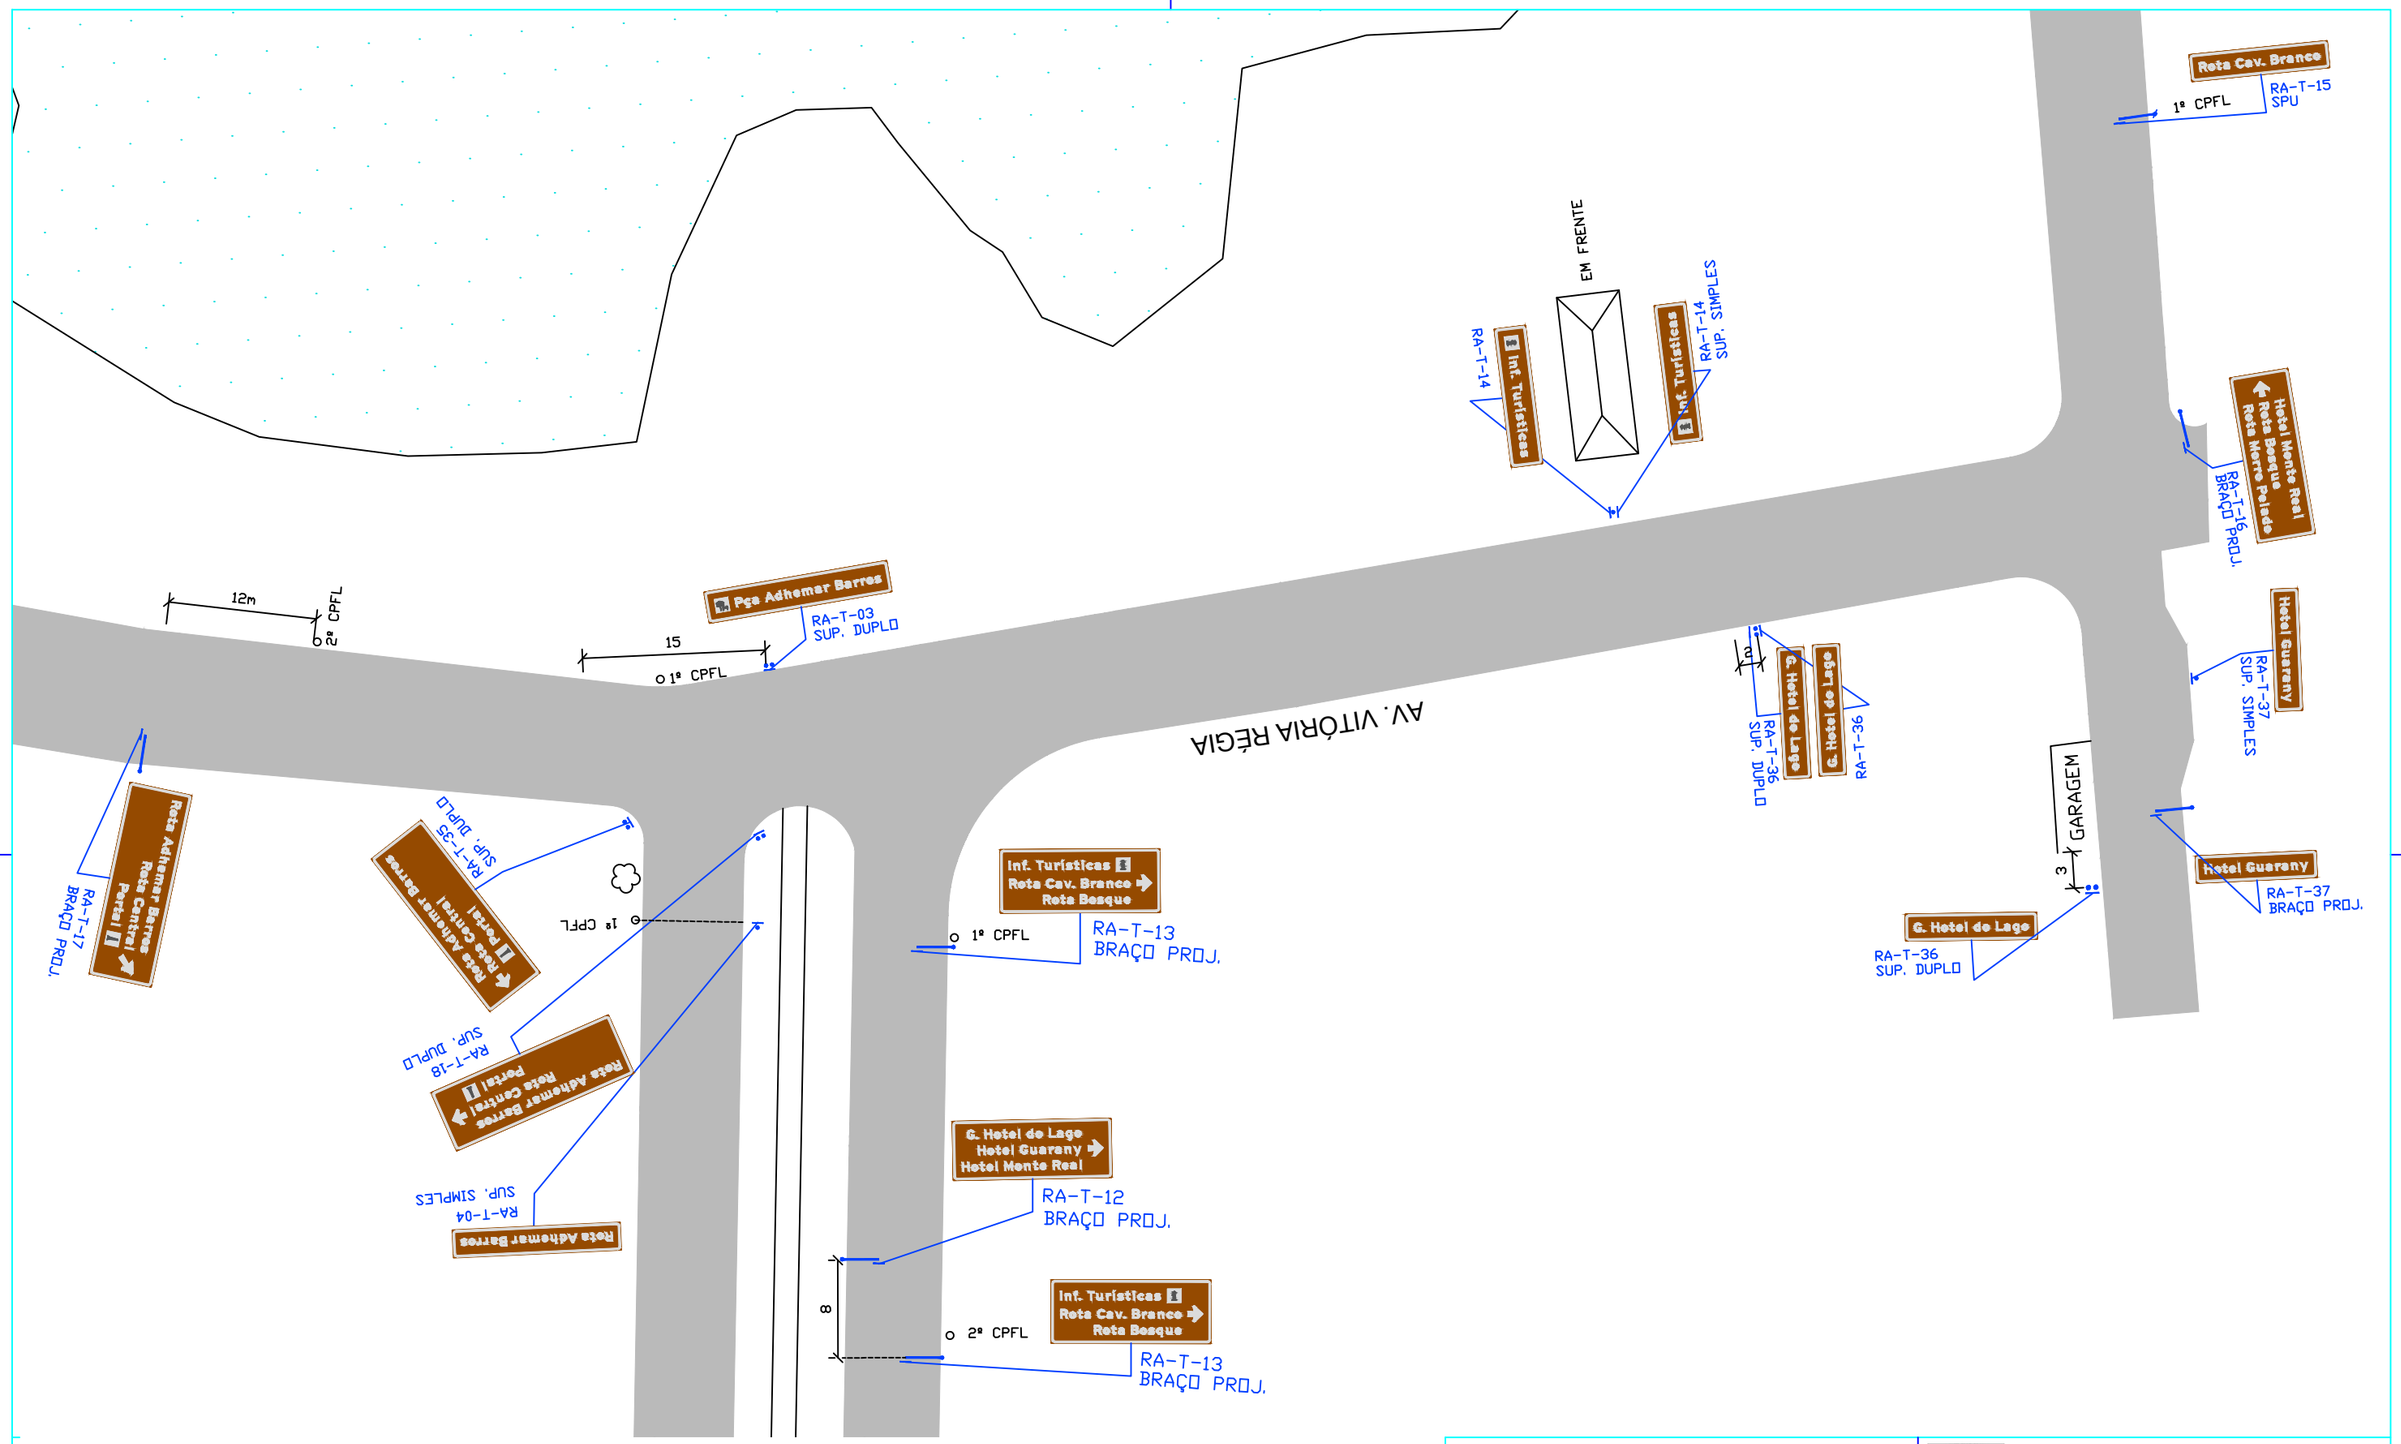

INSTITUTO DE MOBILIDADE EDUCAÇÃO PLANO

PREFEITURA DO MUNICÍPIO DE ÁGUAS DE LINDÓIA

PROJETO DE ORIENTAÇÃO DE TRÂNSITO TURÍSTICO - PROCESSO Nº 093/2014

TÍTULO:
DETALHAMENTO DE SINALIZAÇÃO PARA IMPLANTAÇÃO - ROTA ADHEMAR DE BARROS

PROJETISTA:	DATA	ESCALA:	PRANCHA:
JOÃO RAFAEL P. GOMES	08/2015	1/500	13/13
RESP. TÉCNICO: MARIA DA PENHA P. NOBRE	CAU: A84676-7		