


PRAÇA
DR. ADHEMAR
DE BARROS

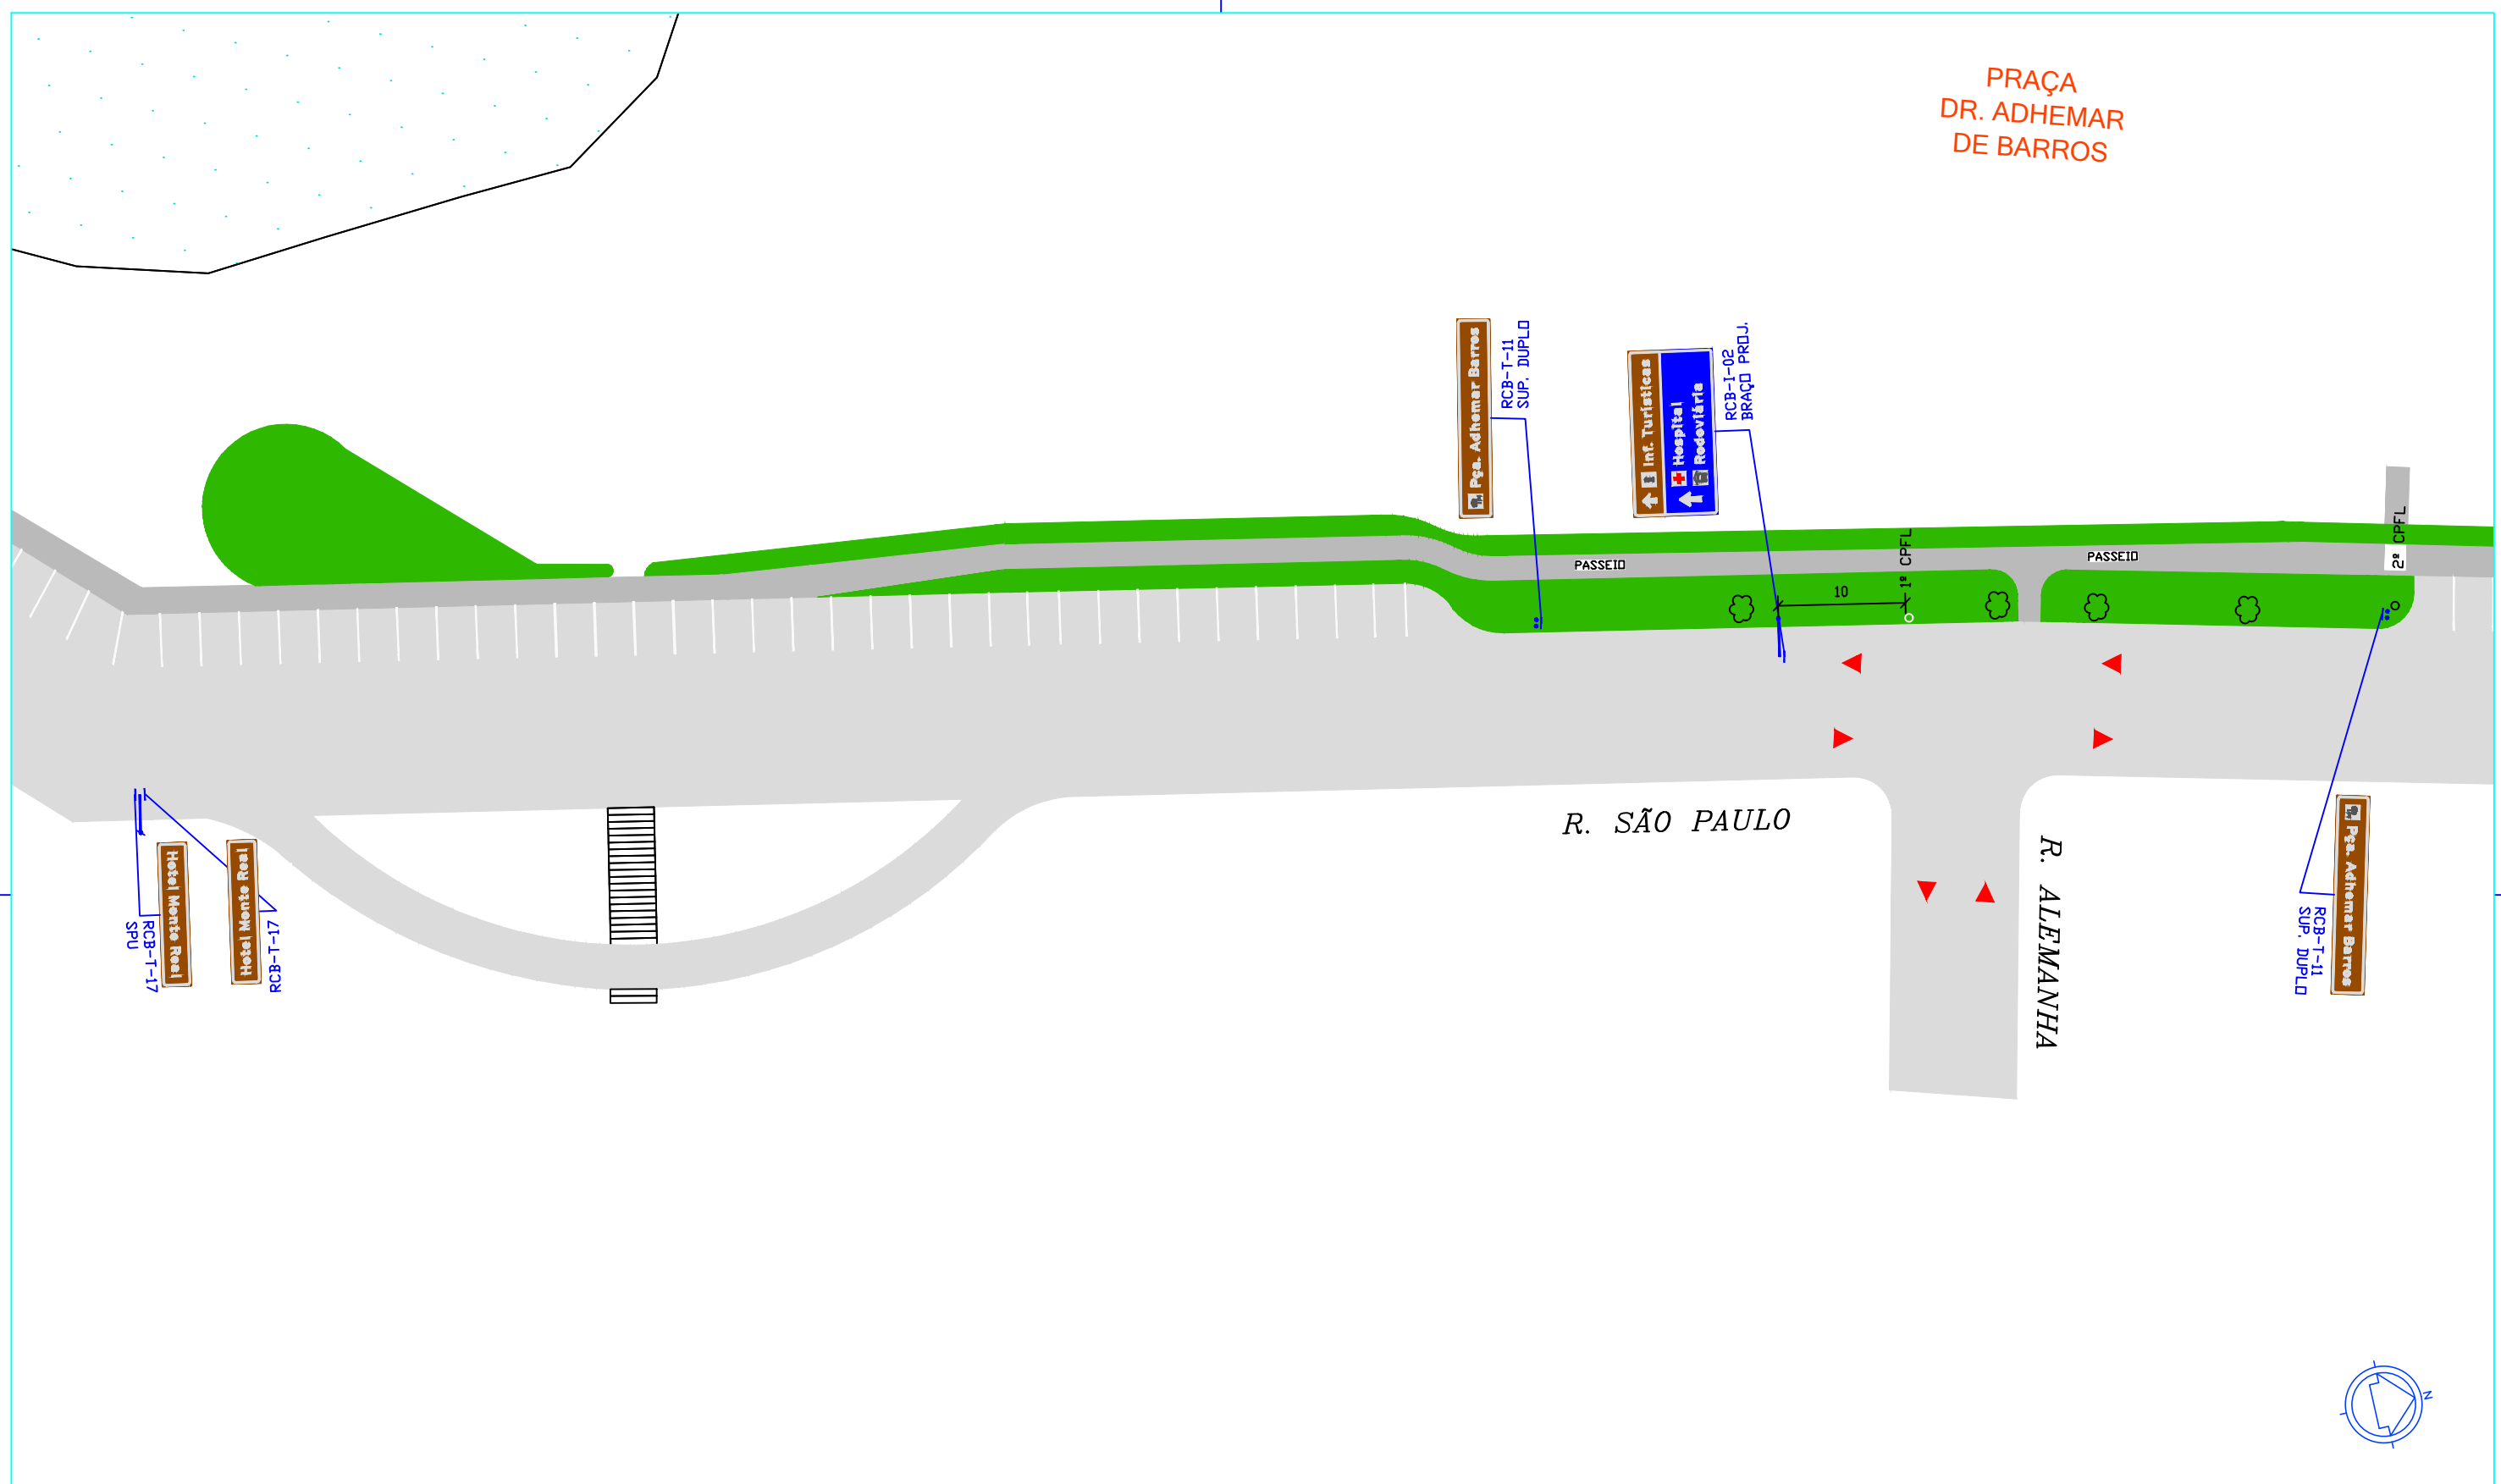

INSTITUTO DE MOBILIDADE
EDUCAÇÃO PLANO



PREFEITURA DO MUNICÍPIO
DE ÁGUAS DE LINDÓIA

PROJETO DE ORIENTAÇÃO DE TRÂNSITO TURÍSTICO - PROCESSO Nº 093/2014

TÍTULO: DETALHAMENTO DE PROJETO PARA IMPLANTAÇÃO - ROTA CAVALINHO BRANCO			
PROJETISTA: JOÃO RAFAEL P. GOMES	DATA 07/2015	ESCALA: 1/500	PRANCHA: 12/18
RESP. TÉCNICO: MÁRIA DA PENHA P. NOBRE	CAU: A84676-7		