


VISTA EM PLANTA  
ESC. 1:25

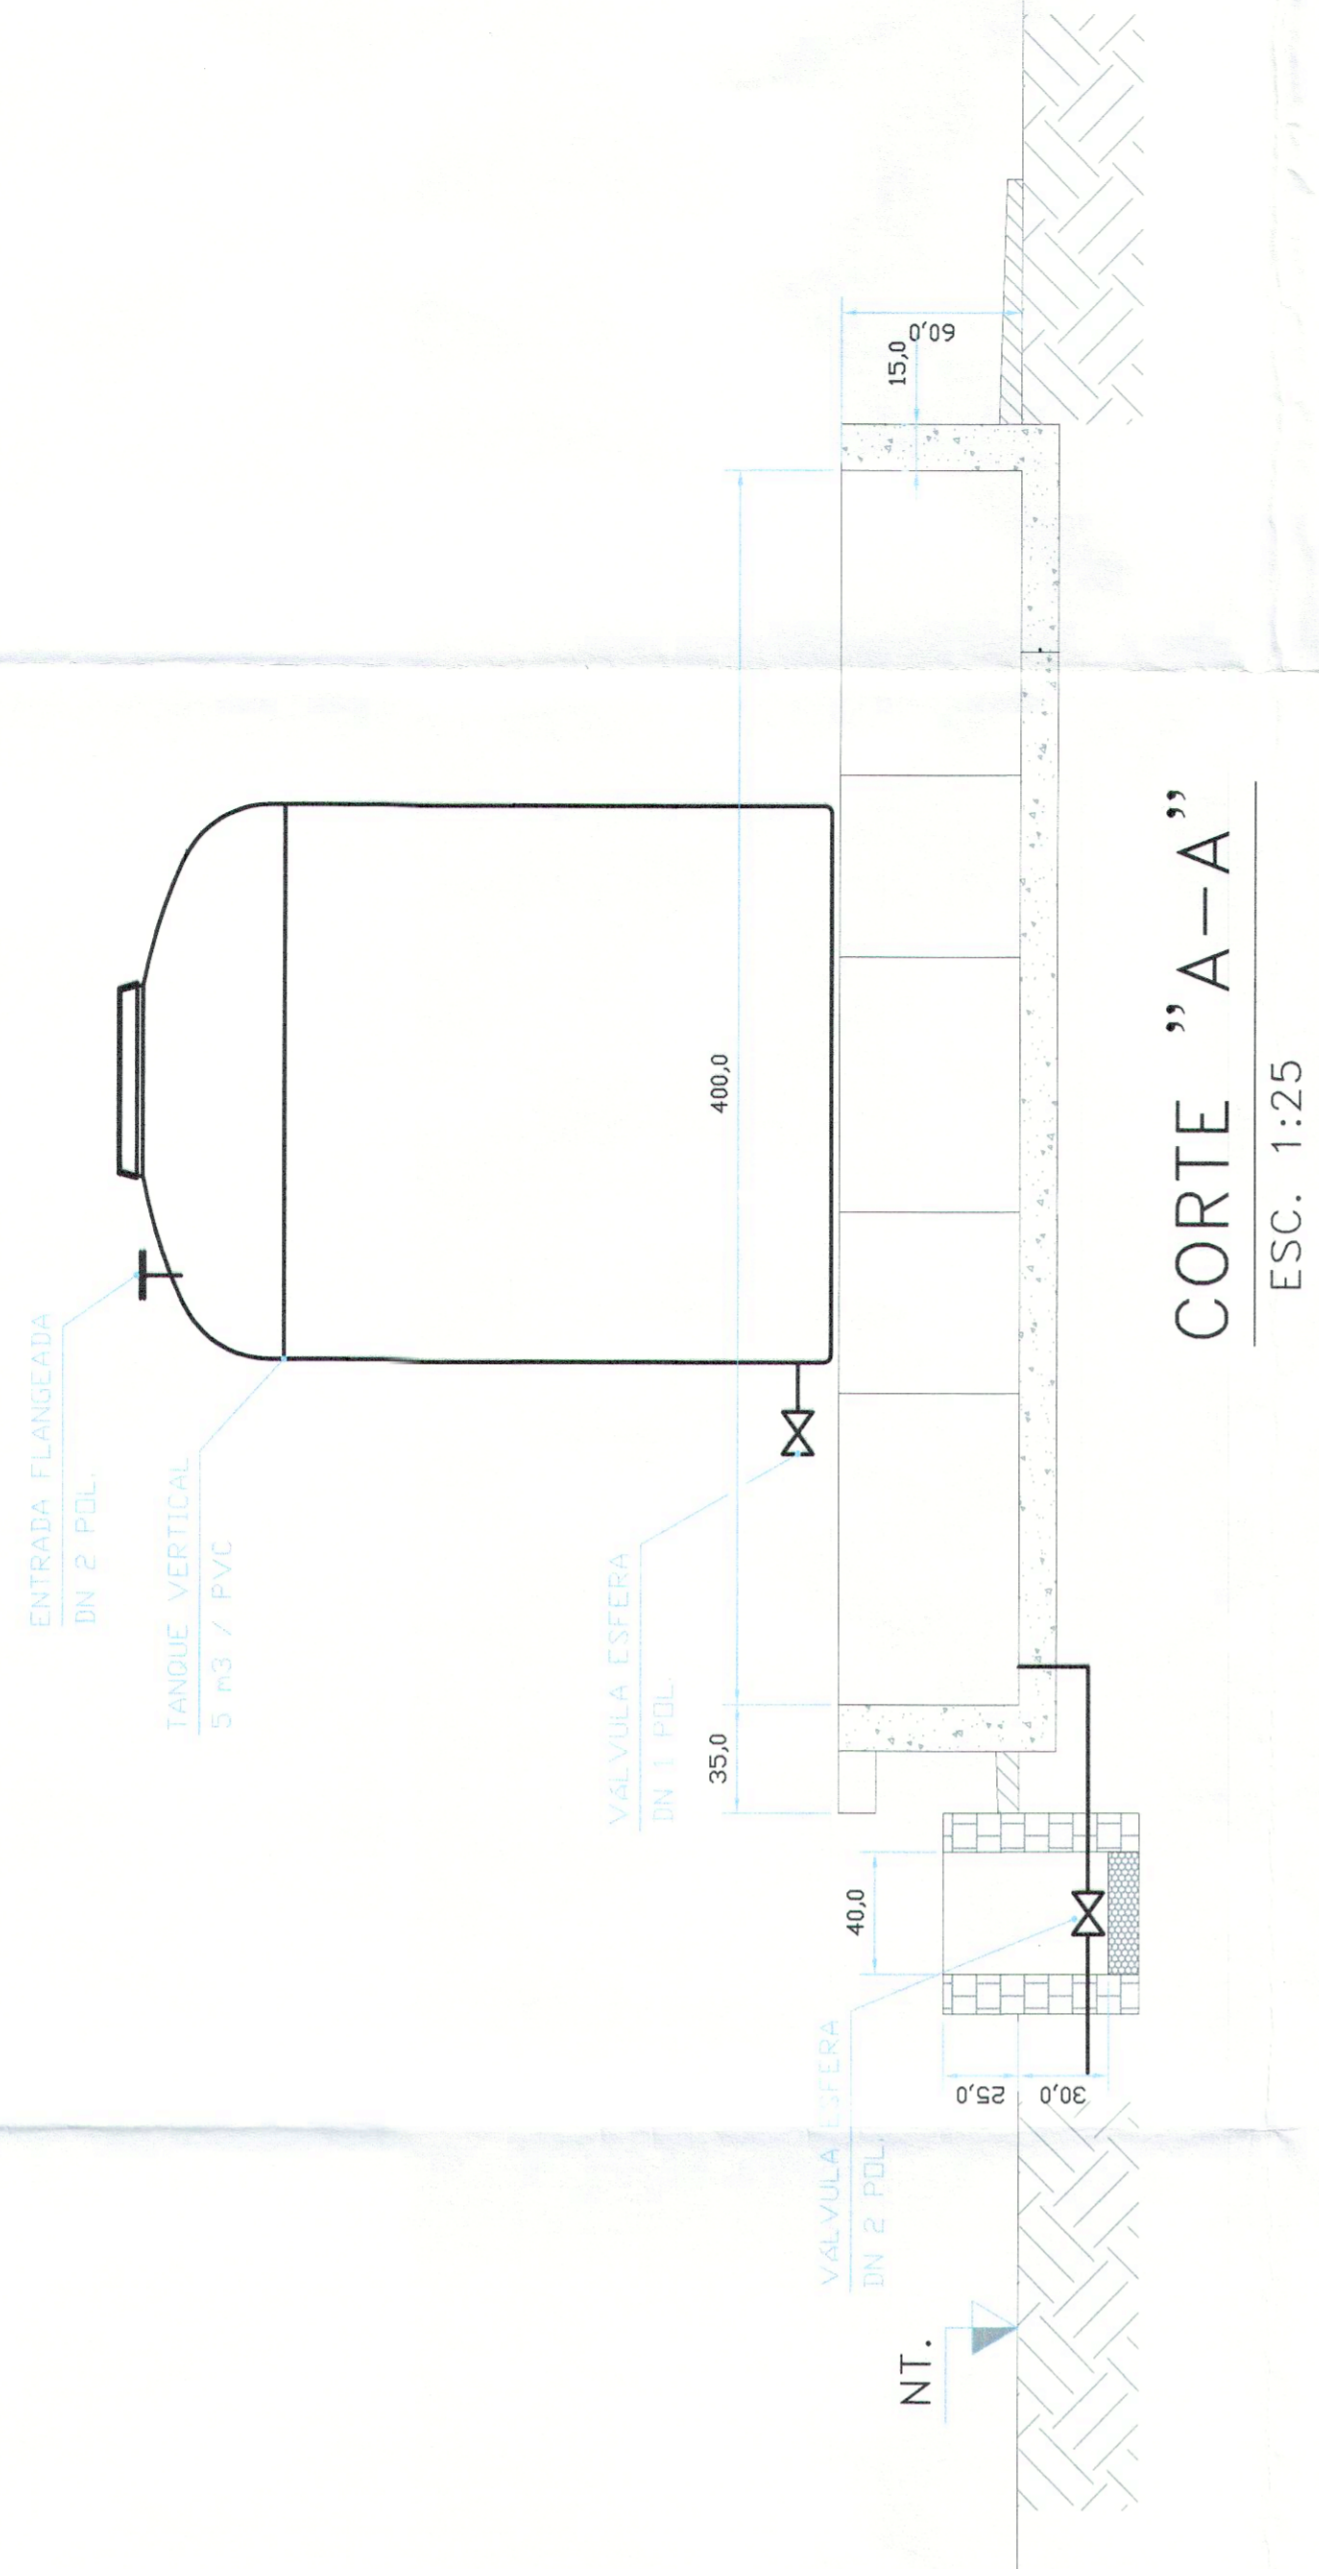

CORTE "A-A"  
ESC. 1:25

DIMENSÕES EM CENTÍMETROS EXCETO ONDE INDICADO.

POS.	OTDE.	DENOMINAÇÃO	CAPACIDADE / DIMENSÃO
04	02	TANQUE PULMÃO	4,3 x 2,3 m ( COMPTO. x LARGURA)
03	01	CASA DE BOMBAS	3 x 2 m (DIÂMETRO x PROFUNDIDADE)
02	01	POÇO DE SUÇÃO	1,5 x 3,45 m (DIÂMETRO x PROF.)
01	01	TRATAMENTO PRELIMINAR	5 x 1,05 m ( COMPTO. x LARGURA)

LEGENDA

ESTÂNCIA DE ÁGUAS DE LINDÓIA		N.º	
BACIA DE CONTENÇÃO DE CLORETO FERRICO		REV.:	FL.:
AUTOR DO PROJETO - PROJETO AMBIENTAL		N.º CONTRATO	
ENGR.º OSMAR RODRIGUES		CREA	060075213-6 SP
		ESTAB.	ENRUBR
		PROF.	medida

- 1 - CERCA EM ARAME ALAMBRADO;
- 2 - PISO EM DECAPE DE PEDREIRA COMPACTADA.

N.º	DATA	REVISÃO