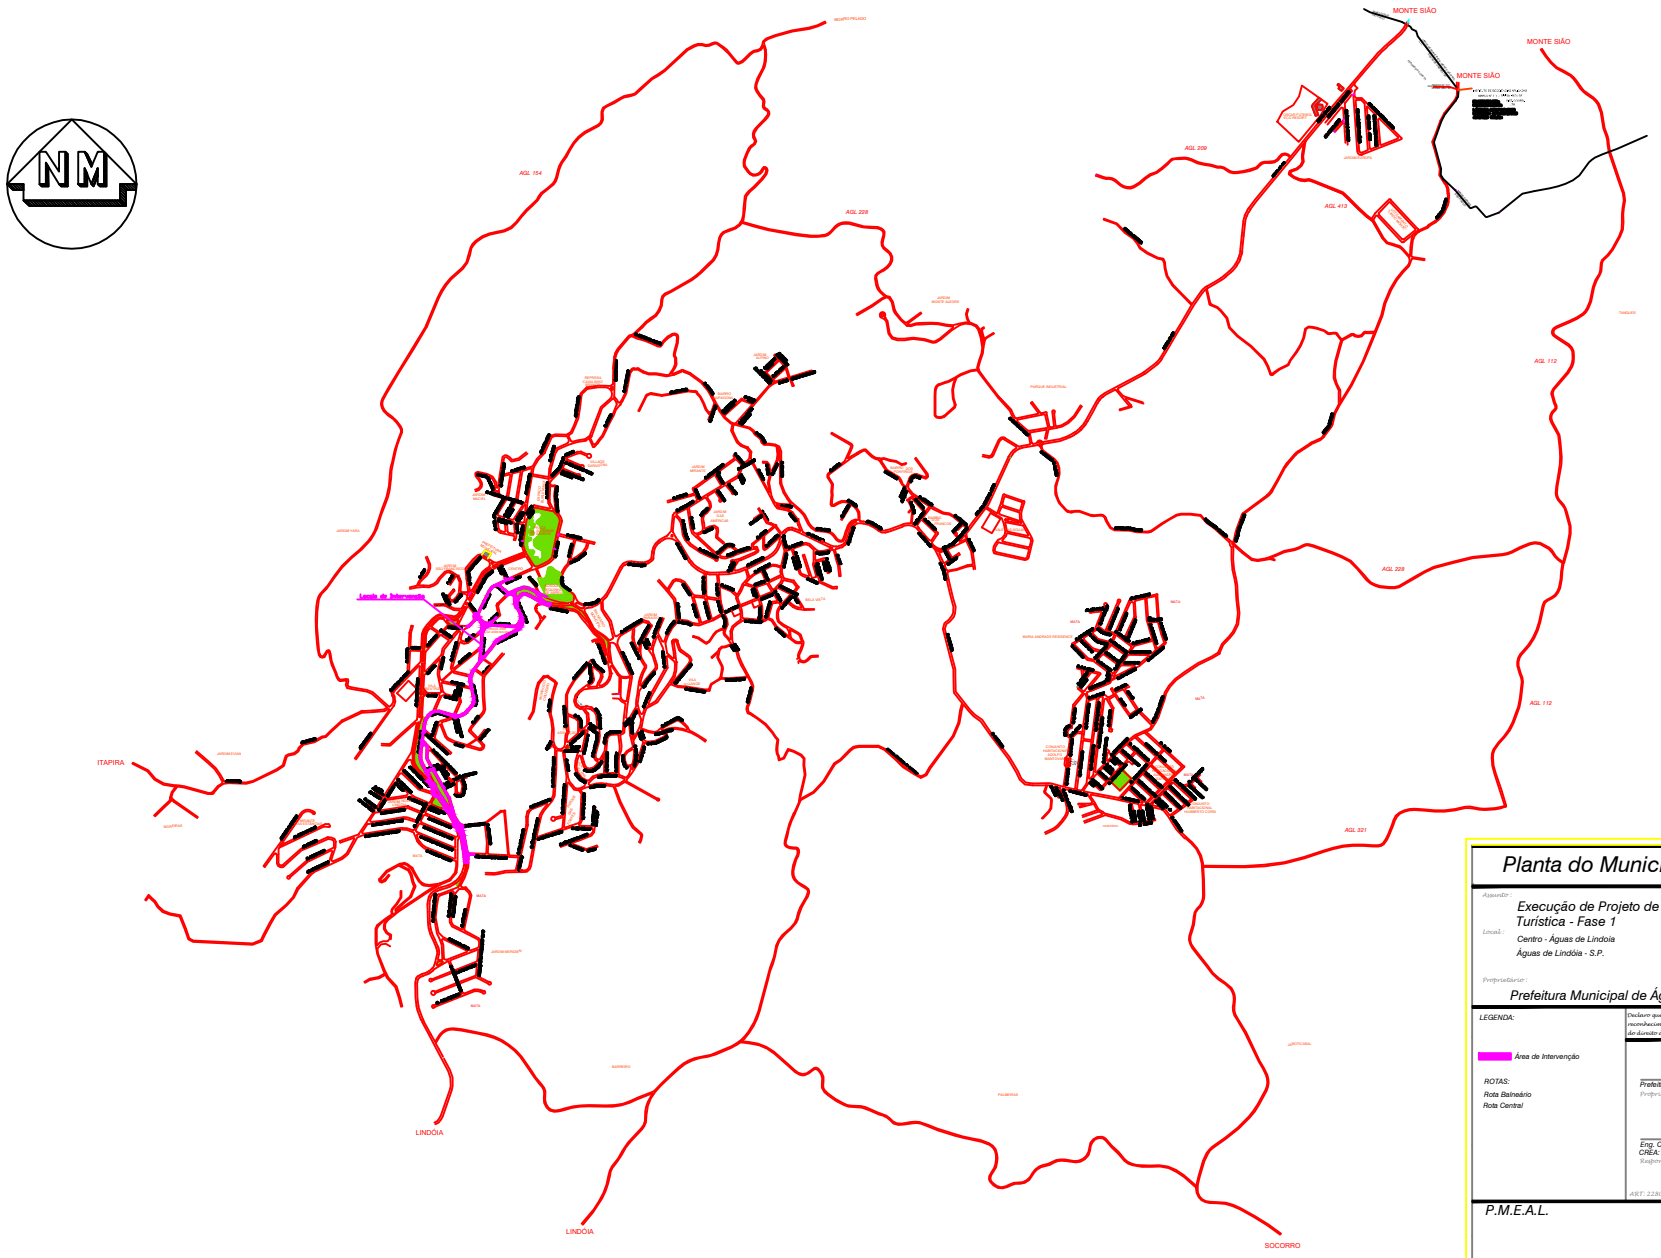

Planta do Município

Folha Única

Assunto: Execução de Projeto de Sinalização Turística - Fase 1

Local: Centro - Águas de Lindoia
Águas de Lindóia - S.P.

Proprietário: Prefeitura Municipal de Águas de Lindóia

LEGENDA:

Área de Intervenção

ROTAS:
Rota Balneário
Rota Central

Declaro que a aprovação deste projeto não implica no reconhecimento por parte da Prefeitura Municipal, do domínio da propriedade do terreno

Prefeitura Municipal de Águas de Lindóia
Proprietário

Eng. Civil: José Roberto Mazutti Kosmel
CREA: 0601490022
Responsável Técnico pelo Projeto

ART: 22802723017295389

P.M.E.A.L.