



Trecho 02
 Inicia-se na Rua Espírito Santo
 e termina na Rua Carolina
 Froes Mendes.
 Área à executar: 1099,19 m²
 Azaléas à Executar
 271 Unidades

Perfil
 Rampa de Acessibilidade em Ladrilho Hidráulico
 Escala 1:25

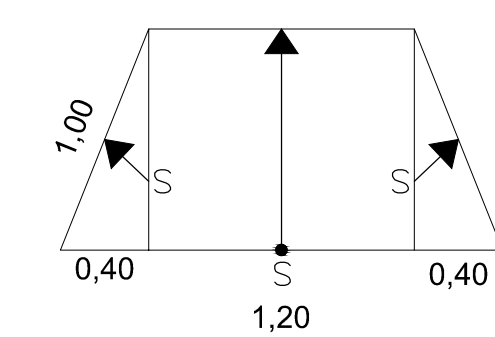

Planta
 Rampa de Acessibilidade em Ladrilho Hidráulico
 Escala 1:25

Rampa em Ladrilho Hidráulico
 de acordo com NBR 9050

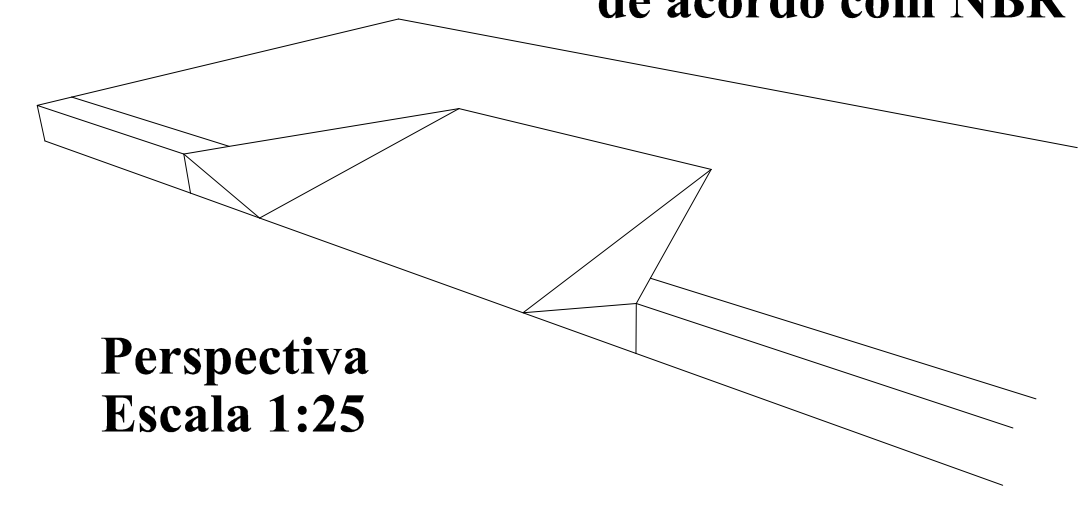

Perspectiva
 Escala 1:25

Trecho 03
 Inicia-se na Rua Carolina
 Froes Mendes e termina na
 Rua Argentina.
 Área à executar: 284,80 m²
 Área à Ampliar: 43,30 m²
 Azaléas à Executar
 109 Unidades
 ESCALA 1/250

Quantitativos:
 Azaléas à Executar
 380 Unidades
 Área de Intervenção Espaço
 Arvore: 4 m² /Cd Unit.
 Quantidade: 35 unid.
 Instalações de Bueiros:
 10 Unidades

LEGENDA	
Bueiros Existentes	
Bueiros à Executar	
Azaléa Existente	
Azaléa à Plantar	
Piso à Executar	
Condulete e Caixa	

Projeto Arquitetônico		Folha 02/10
Assunto: Restrução de Áreas Turísticas		
Local: Av. das Nações Unidas Centro Águas de Lindóia - S.P.		
Proprietário: Prefeitura Municipal de Águas de Lindóia		
Quadro de Áreas:	Declara que a execução deste projeto não implica no reconhecimento por parte da Prefeitura Municipal, do direito de propriedade do terreno.	
Calçada Av. das Nações Unidas..... 6.290,56 m2	Prefeitura Municipal de Águas de Lindóia Proprietário	
Eng. Civil: José Roberto Mazutti Kosmel CREA: 0601490022 Responsável Técnico pelo Projeto		
ART.: 92221220151078647		
P.M.E.A.L.		

