



Perfil
Rampa de Acessibilidade em Ladrilho Hidráulico
Escala 1:25

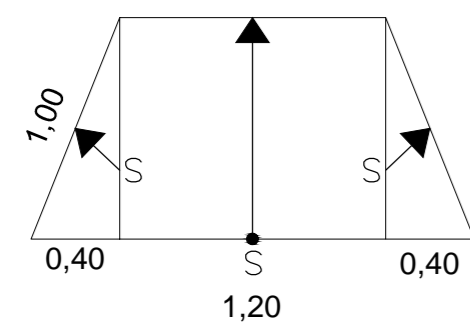

Planta
Rampa de Acessibilidade em Ladrilho Hidráulico
Escala 1:25

Rampa em Ladrilho Hidráulico
de acordo com NBR 9050

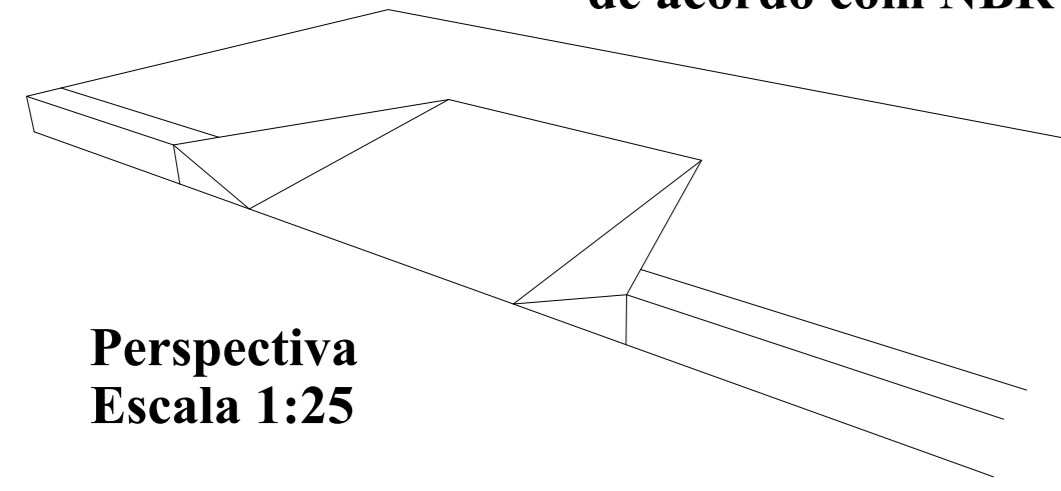

Perspectiva
Escala 1:25

| LEGENDA | |
|--------------------|--|
| Bueiros Existentes | |
| Bueiros à Executar | |
| Azaléa Existente | |
| Azaléa à Plantar | |
| Piso à Executar | |
| Condulete e Caixa | |

R. RIO GRANDE DO NORTE

R. ARGENTINA

AV. DAS NAÇÕES UNIDAS

R. MARANHÃO

R. SERGIPE

FOTO 12

FOTO 13

FOTO 14

FOTO 15

Rampa de acesso
Ver detalhe

Condulete e Caixas

Passarela À Construir
À construir pergolado - tipo 02

Passarela À Construir
À construir pergolado - tipo 02

Rampa de acesso
Ver detalhe

Rampa de acesso
Ver detalhe

Trecho 04
Inicia-se na Rua Argentina e
termina na Rua Sergipe.
Área à executar: 1288,40 m²
Azaléas à Executar
265 Unidades

ESCALA 1/250

Quantitativos:


Azaléas à Executar
265 Unidades

Supressão de Coqueiros:
28 Unidades

Espaço Árvore:
31 Unidades

Instalações de Bueiros:
11 Unidades

Tubo de Aço Galvanizado 4"
20 Unidades

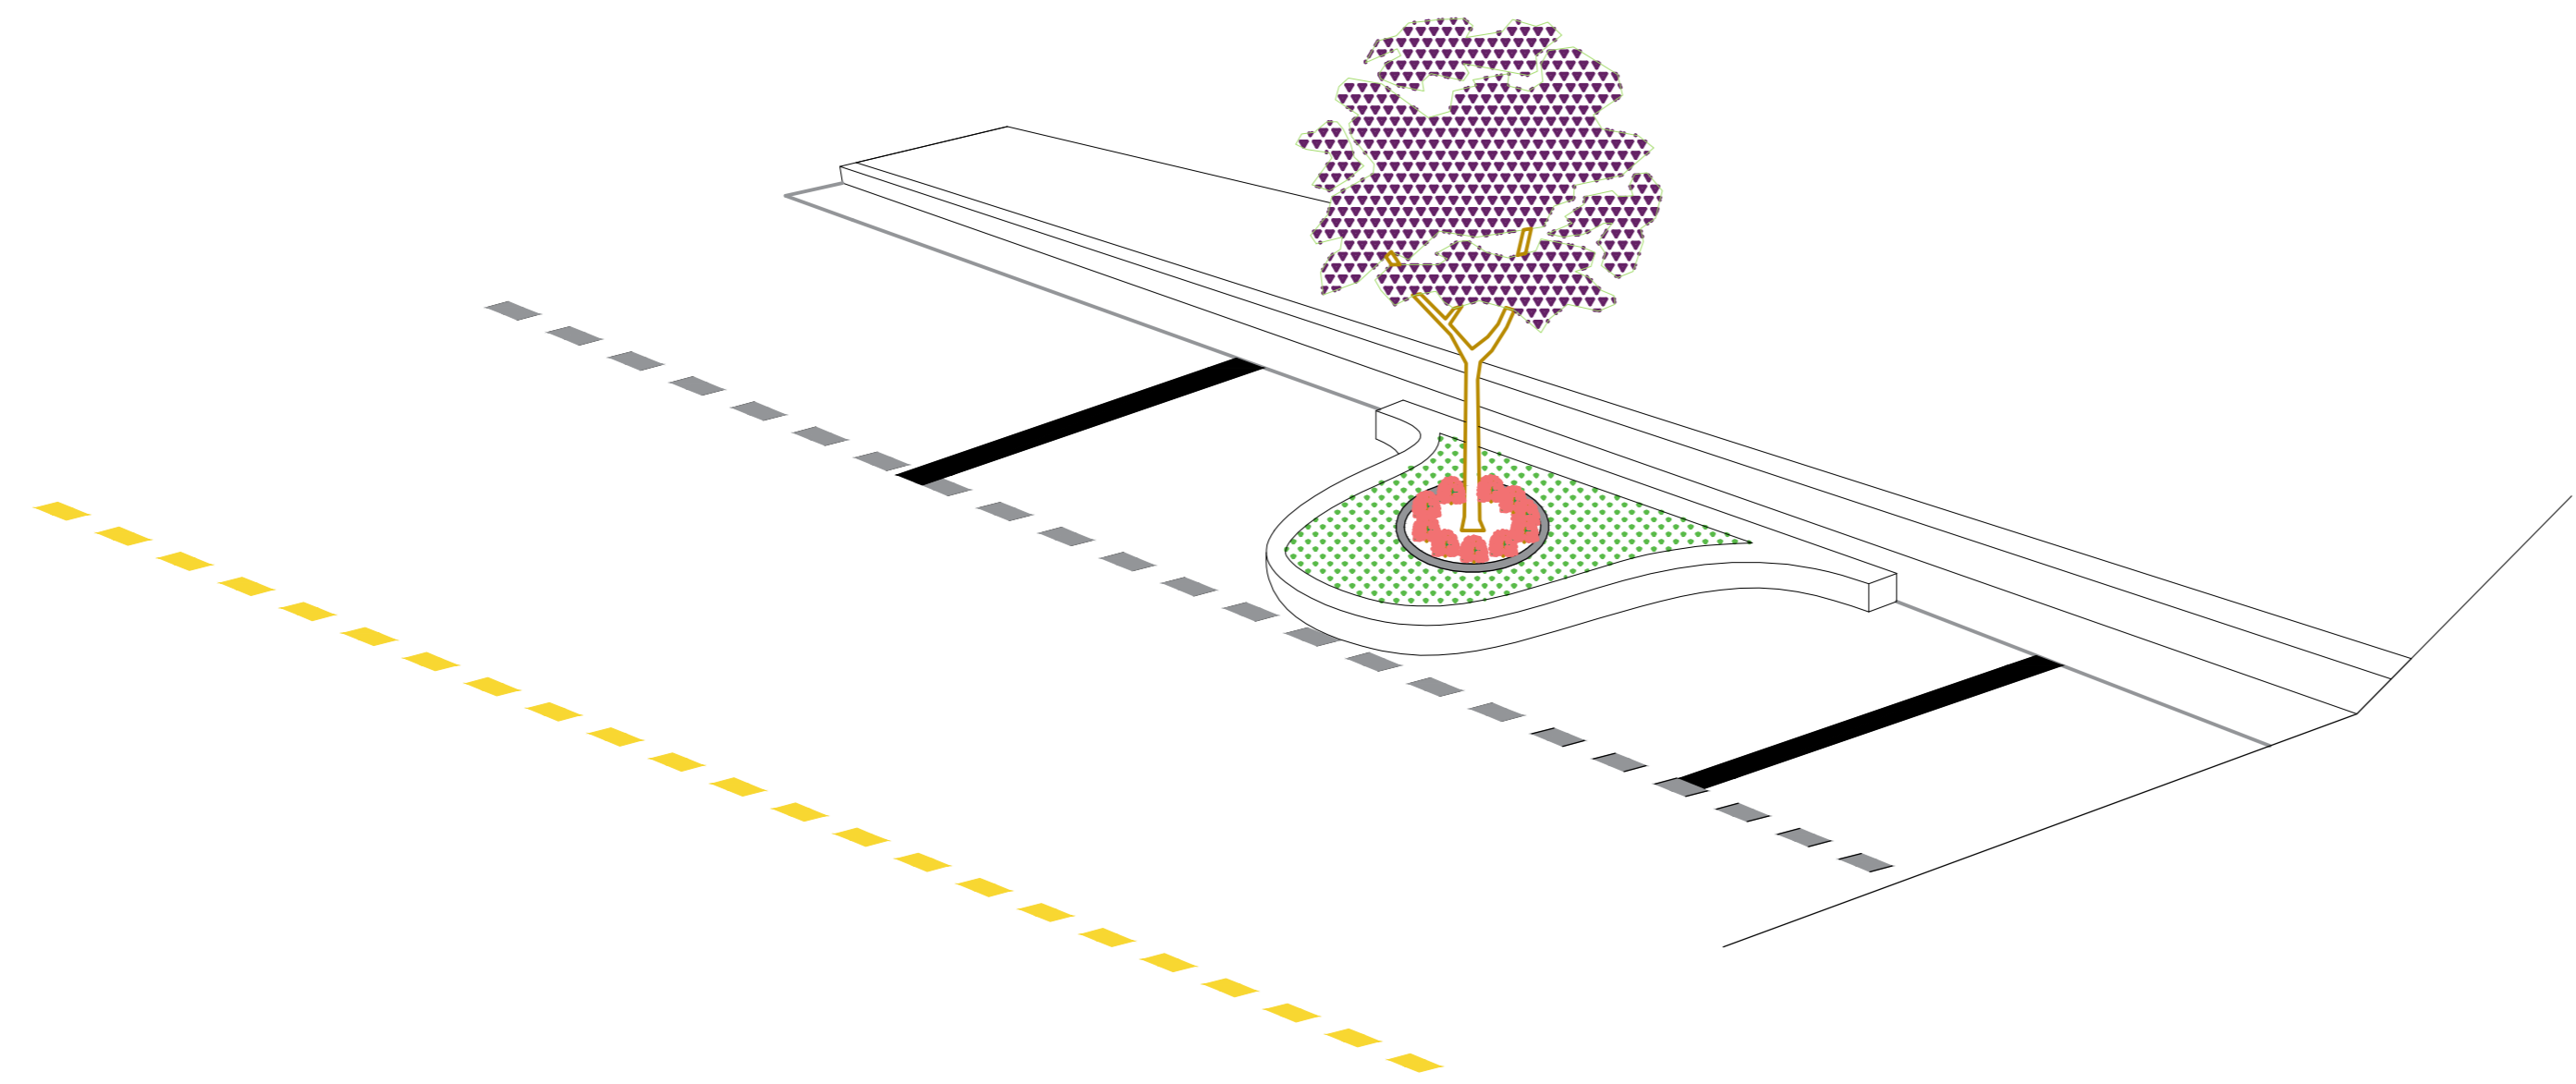

Projeto Arquitetônico

Folha
03/10

Assunto: **Restrução de Áreas Turísticas**

Local: **Av. das Nações Unidas
Centro
Águas de Lindóia - S.P.**

Proprietário: **Prefeitura Municipal de Águas de Lindóia**

Quadro de Áreas:
Calçada
Av. das Nações Unidas..... 6.290,56 m²

Declaramos que a aprovação deste projeto não implica no reconhecimento por parte da Prefeitura Municipal, de caráter de propriedade do terreno.

Prefeitura Municipal de Águas de Lindóia
Proprietário

Eng. Civil: José Roberto Mazutti Kosmof
CREA: 0601490022
Responsável Técnico pelo Projeto

ART. 02221220151078847

P.M.E.A.L.