
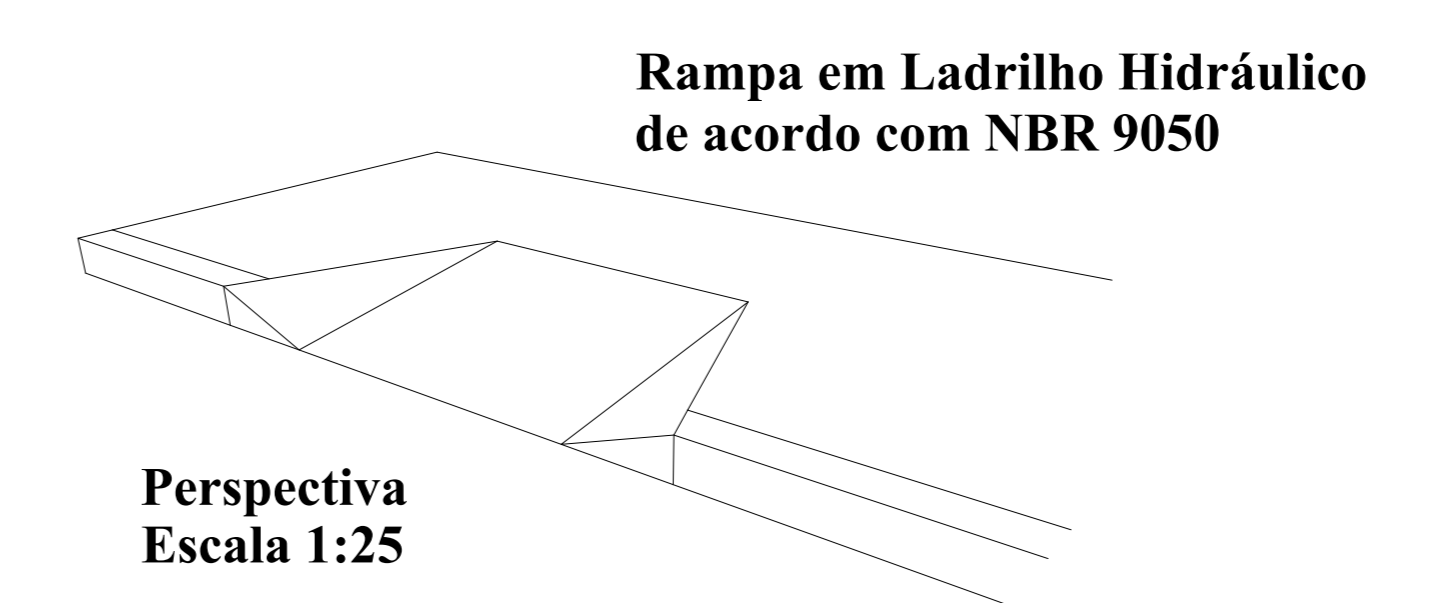
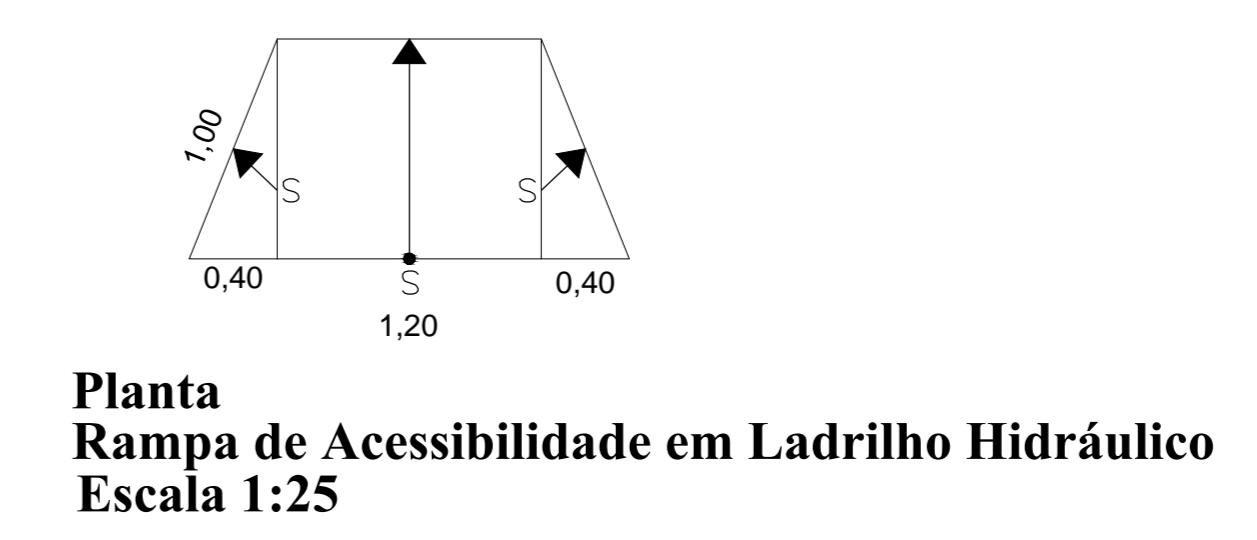


LEGENDA

Bueiros Existentes	
Bueiros à Executar	
Azaléa Existente	
Azaléa à Plantar	
Piso à Executar	
Condulete e Caixa	

Trecho 06
 Inicia-se na Rua Estado de Israel
 e termina na Rua Pará.
 Área à executar: 1002,62 m²
 ESCALA 1/250

Quantitativos:
 Azaléas à Executar
 229 Unidades
 Área de Intervenção Espaço
 Arvore: 4 m² /Cd Unit.
 Quantidade: 24 unid.
 Instalações de Bueiros:
 09 Unidades

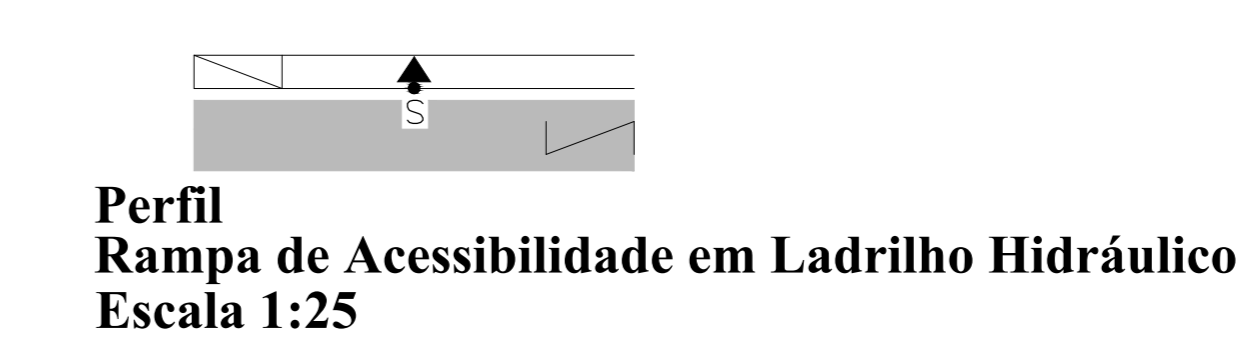

Projeto Arquitetônico Folha 05/10

Assunto: **Restrução de Áreas Turísticas**

Local: Av. das Nações Unidas
 Centro
 Águas de Lindóia - S.P.

Proprietário: **Prefeitura Municipal de Águas de Lindóia**

Quadro de Áreas : Incluir que a aprovação deste projeto não implica no reconhecimento por parte da Prefeitura Municipal do direito de propriedade do terreno.

Calçada
 Av. das Nações Unidas..... 6.290,56 m²

Prefeitura Municipal de Águas de Lindóia
 Proprietário

Eng. Civil: José Roberto Mazutti Kosmel
 CREA: 0601490022
 Responsável Técnico pelo Projeto

ART: 92221220151078647

P.M.E.A.L.