


Trecho 07
 Inicia-se na Rua Pará e
 termina em uma Entrada
 Particular do Hotel Vacance.
 Área à executar: 666,90 m²

ESCALA 1/250


FOTO 24

R. PARÁ

LEGENDA	
Bueiros Existentes	
Bueiros à Executar	
Azaléa Existente	
Azaléa à Plantar	
Piso à Executar	
Condutele e Caixa	

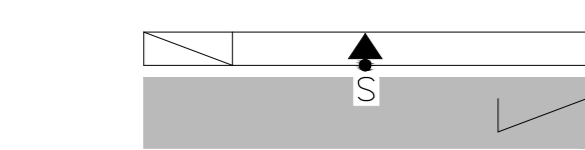


Perfil
 Rampa de Acessibilidade em Ladrilho Hidráulico
 Escala 1:25

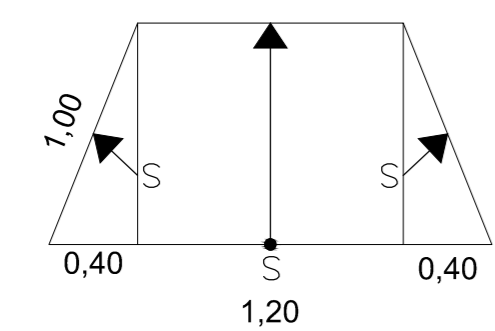

Planta
 Rampa de Acessibilidade em Ladrilho Hidráulico
 Escala 1:25



Rampa em Ladrilho Hidráulico
 de acordo com NBR 9050

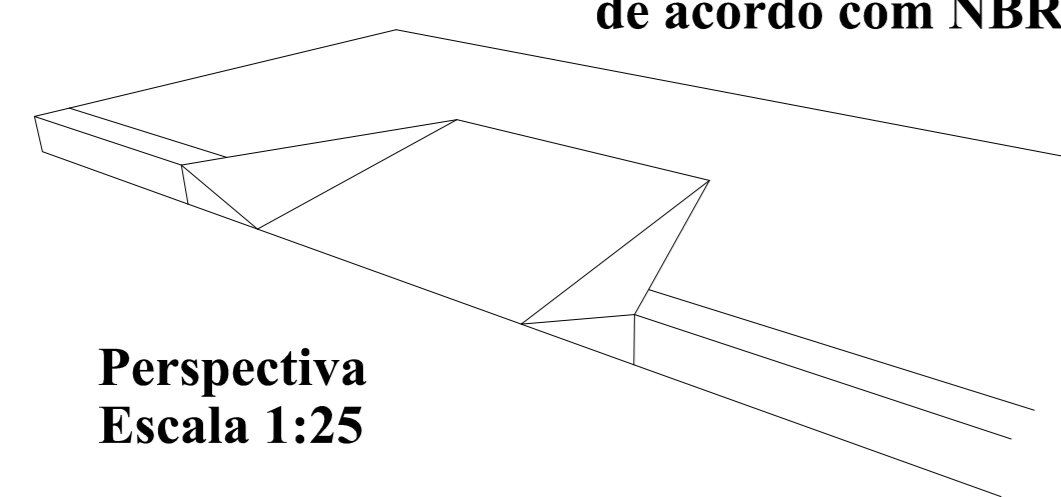

Perspectiva
 Escala 1:25

AV. DAS NAÇÕES UNIDAS

ENTRADA PARTICULAR
 HOTEL VACANCE

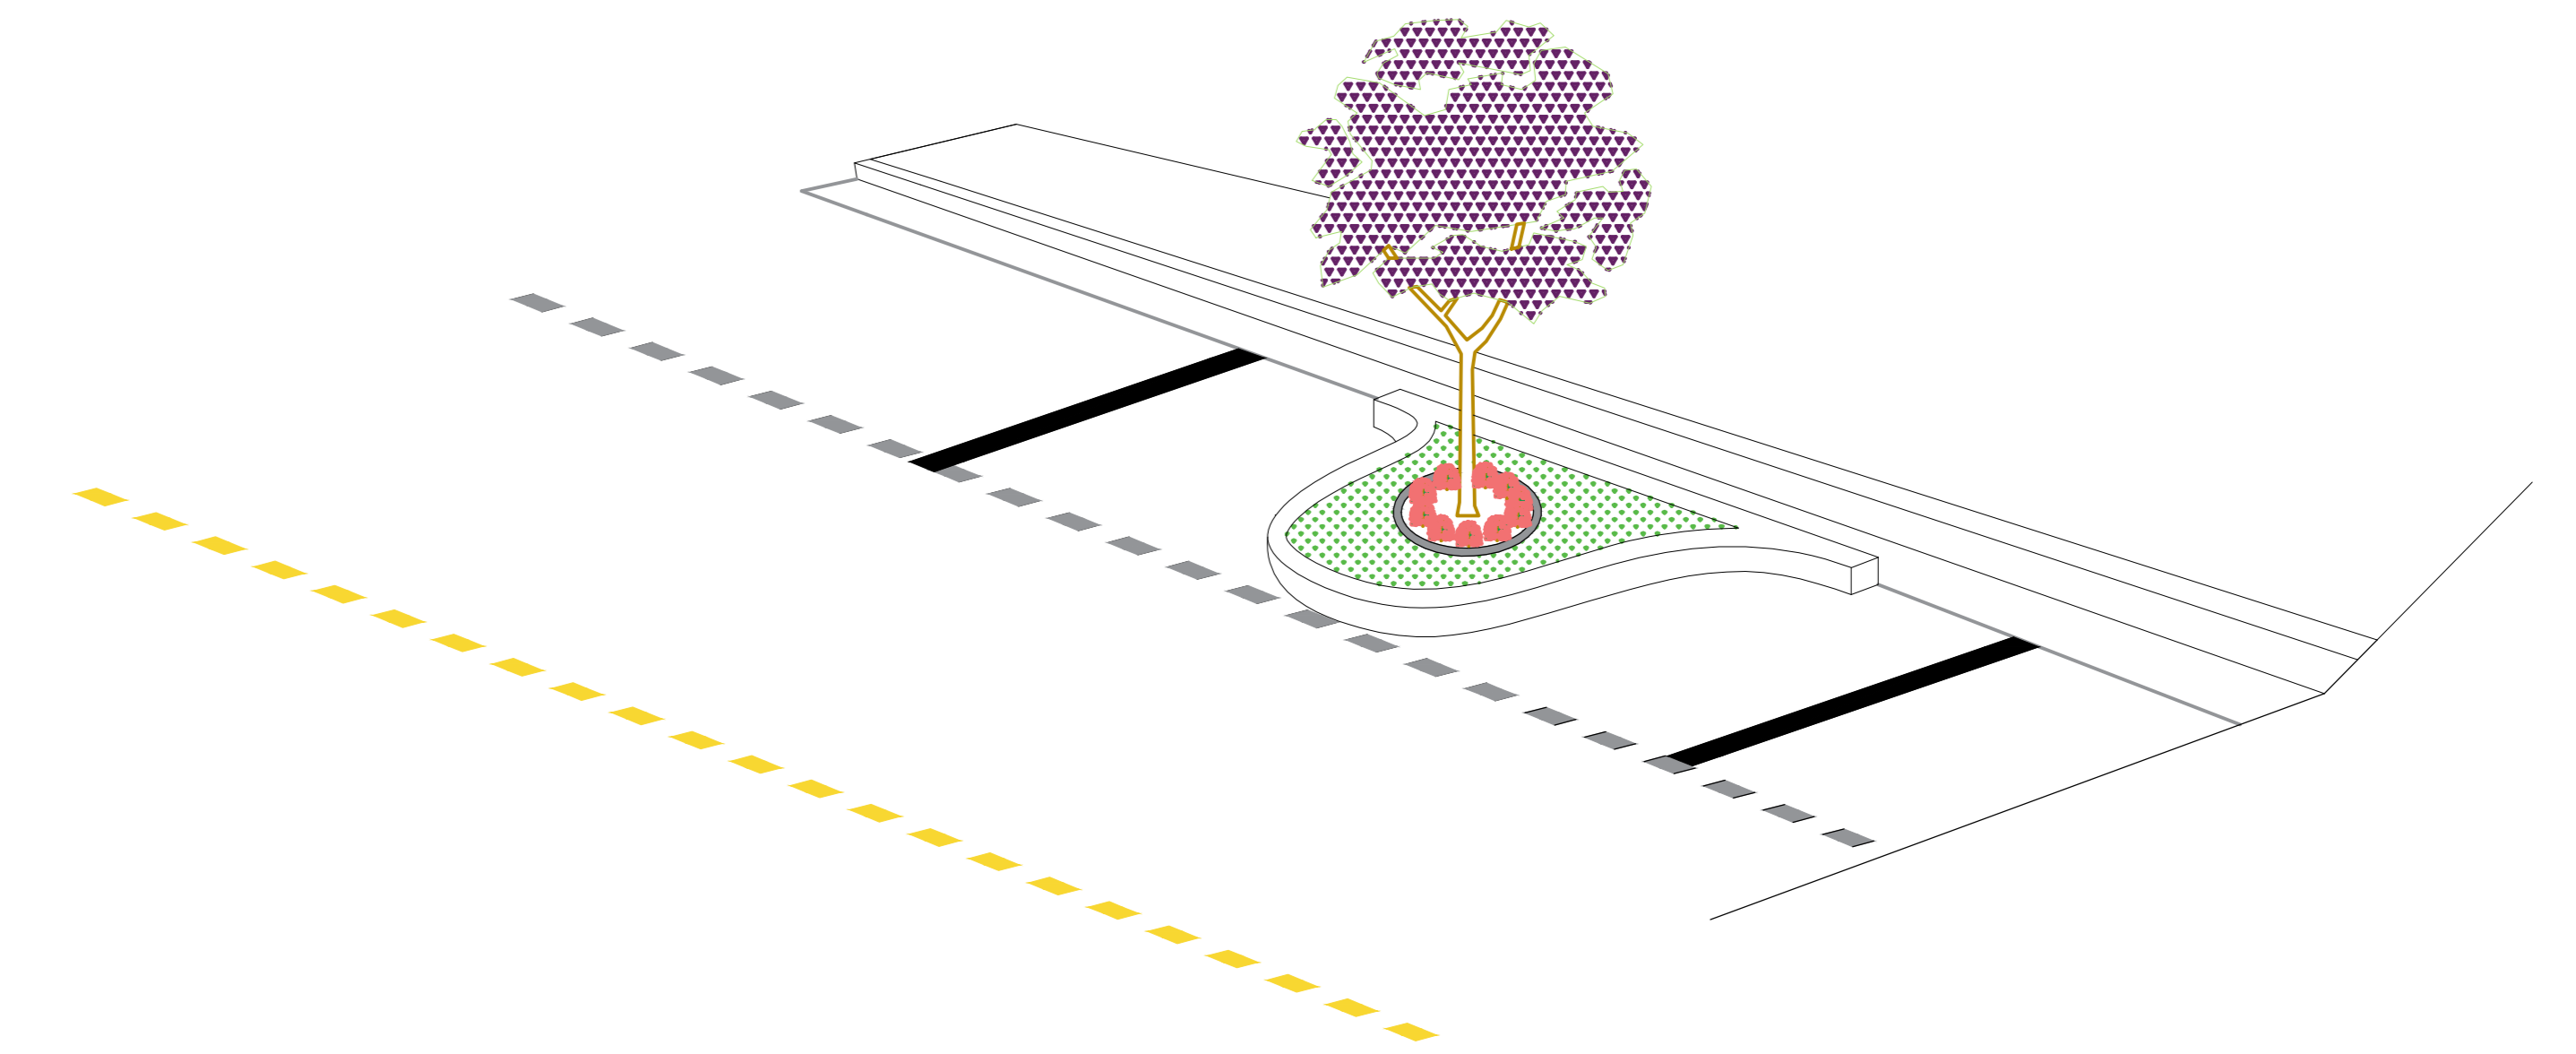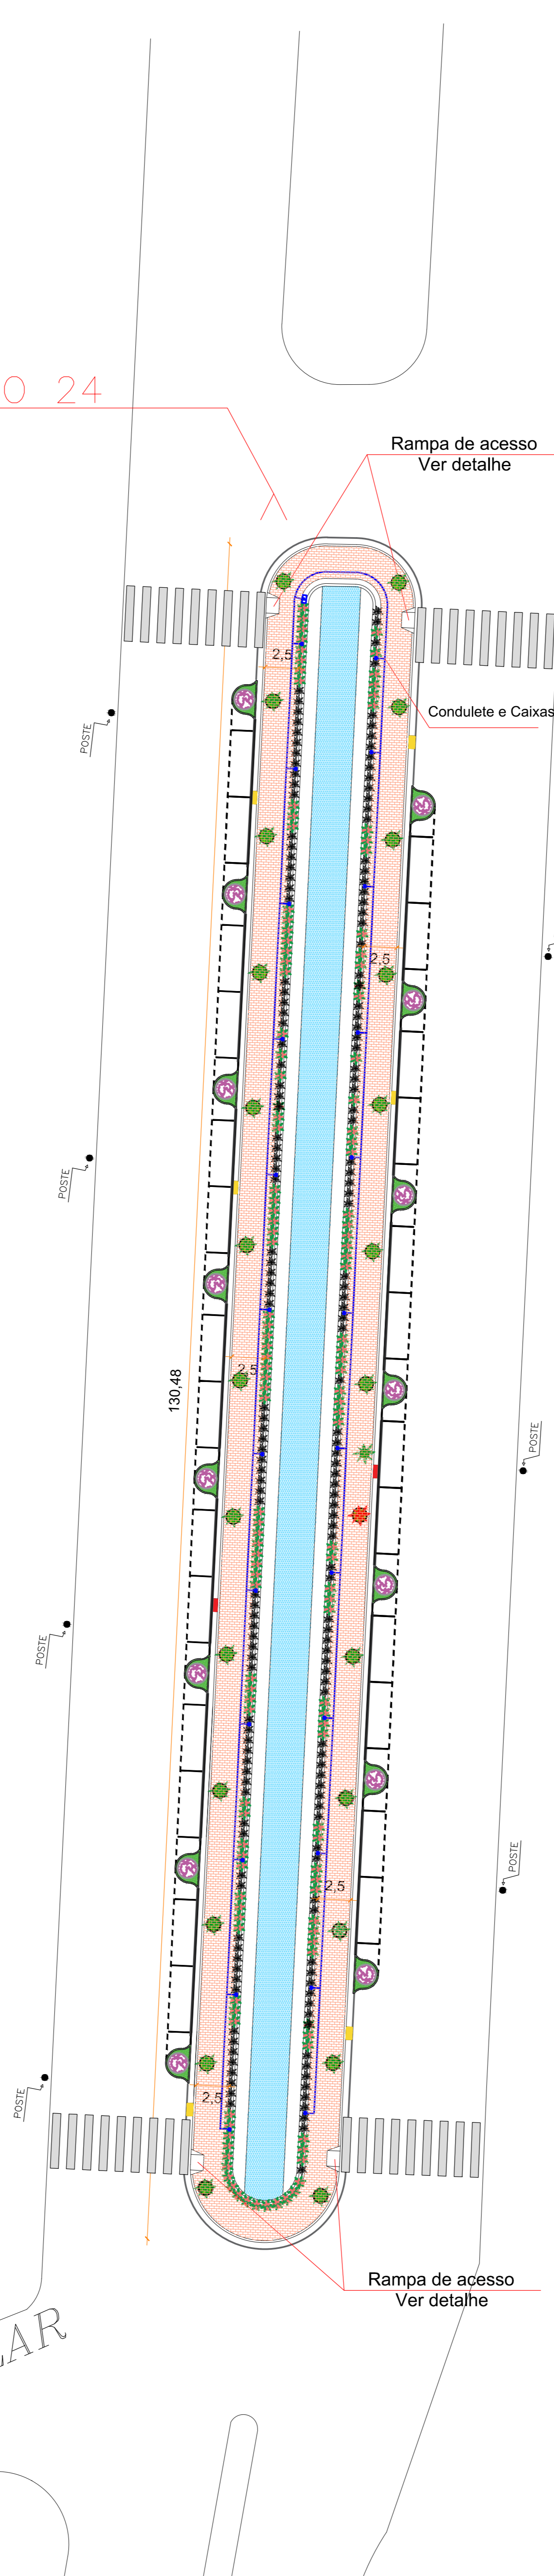

Quantitativos:

Azaléas à Executar
 173 Unidades

Área de Intervenção Espaço
 Arvore: 4 m² /Cd Unid.
 Quantidade: 15 unid.

Instalações de Bueiros:
 06 Unidades

Projeto Arquitetônico

Folha
 06/10

Assunto: **Restrução de Áreas Turísticas**

Local: **Av. das Nações Unidas
 Centro
 Águas de Lindóia - S.P.**

Proprietário: **Prefeitura Municipal de Águas de Lindóia**

Quadro de Áreas:
 Calçada
 Av. das Nações Unidas..... 6.290,58 m²

Declaramos que a aprovação deste projeto não implica no reconhecimento por parte da Prefeitura Municipal, do direito de propriedade do terreno.

Prefeitura Municipal de Águas de Lindóia
 Proprietário:

Eng. Civil: José Roberto Mazutti Kosmel
 CREA: 0601490022
 Responsável Técnico pelo Projeto

ART.: 92221220151078647

P.M.E.A.L.