



SINAIS DE REGULAMENTAÇÃO - CONTRAN		
NOME	CÓDIGO	SINAL
SALIÊNCIA OU LOMBADA	A-18	

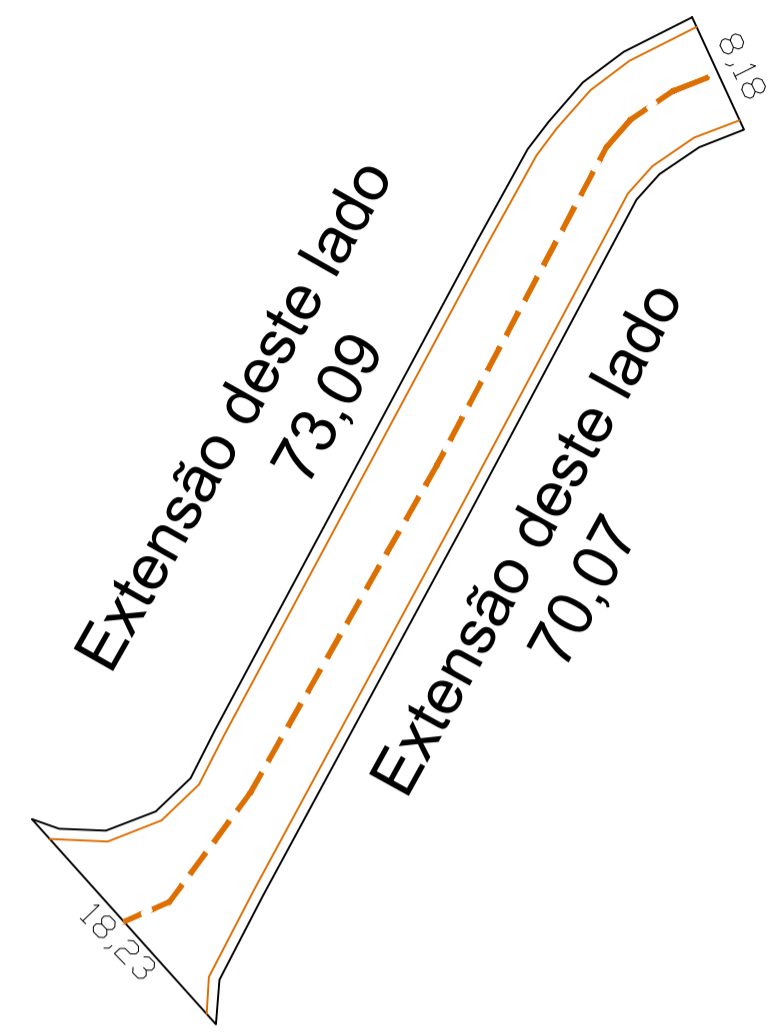


RUA BOTAFOGO
ESCALA 1:500

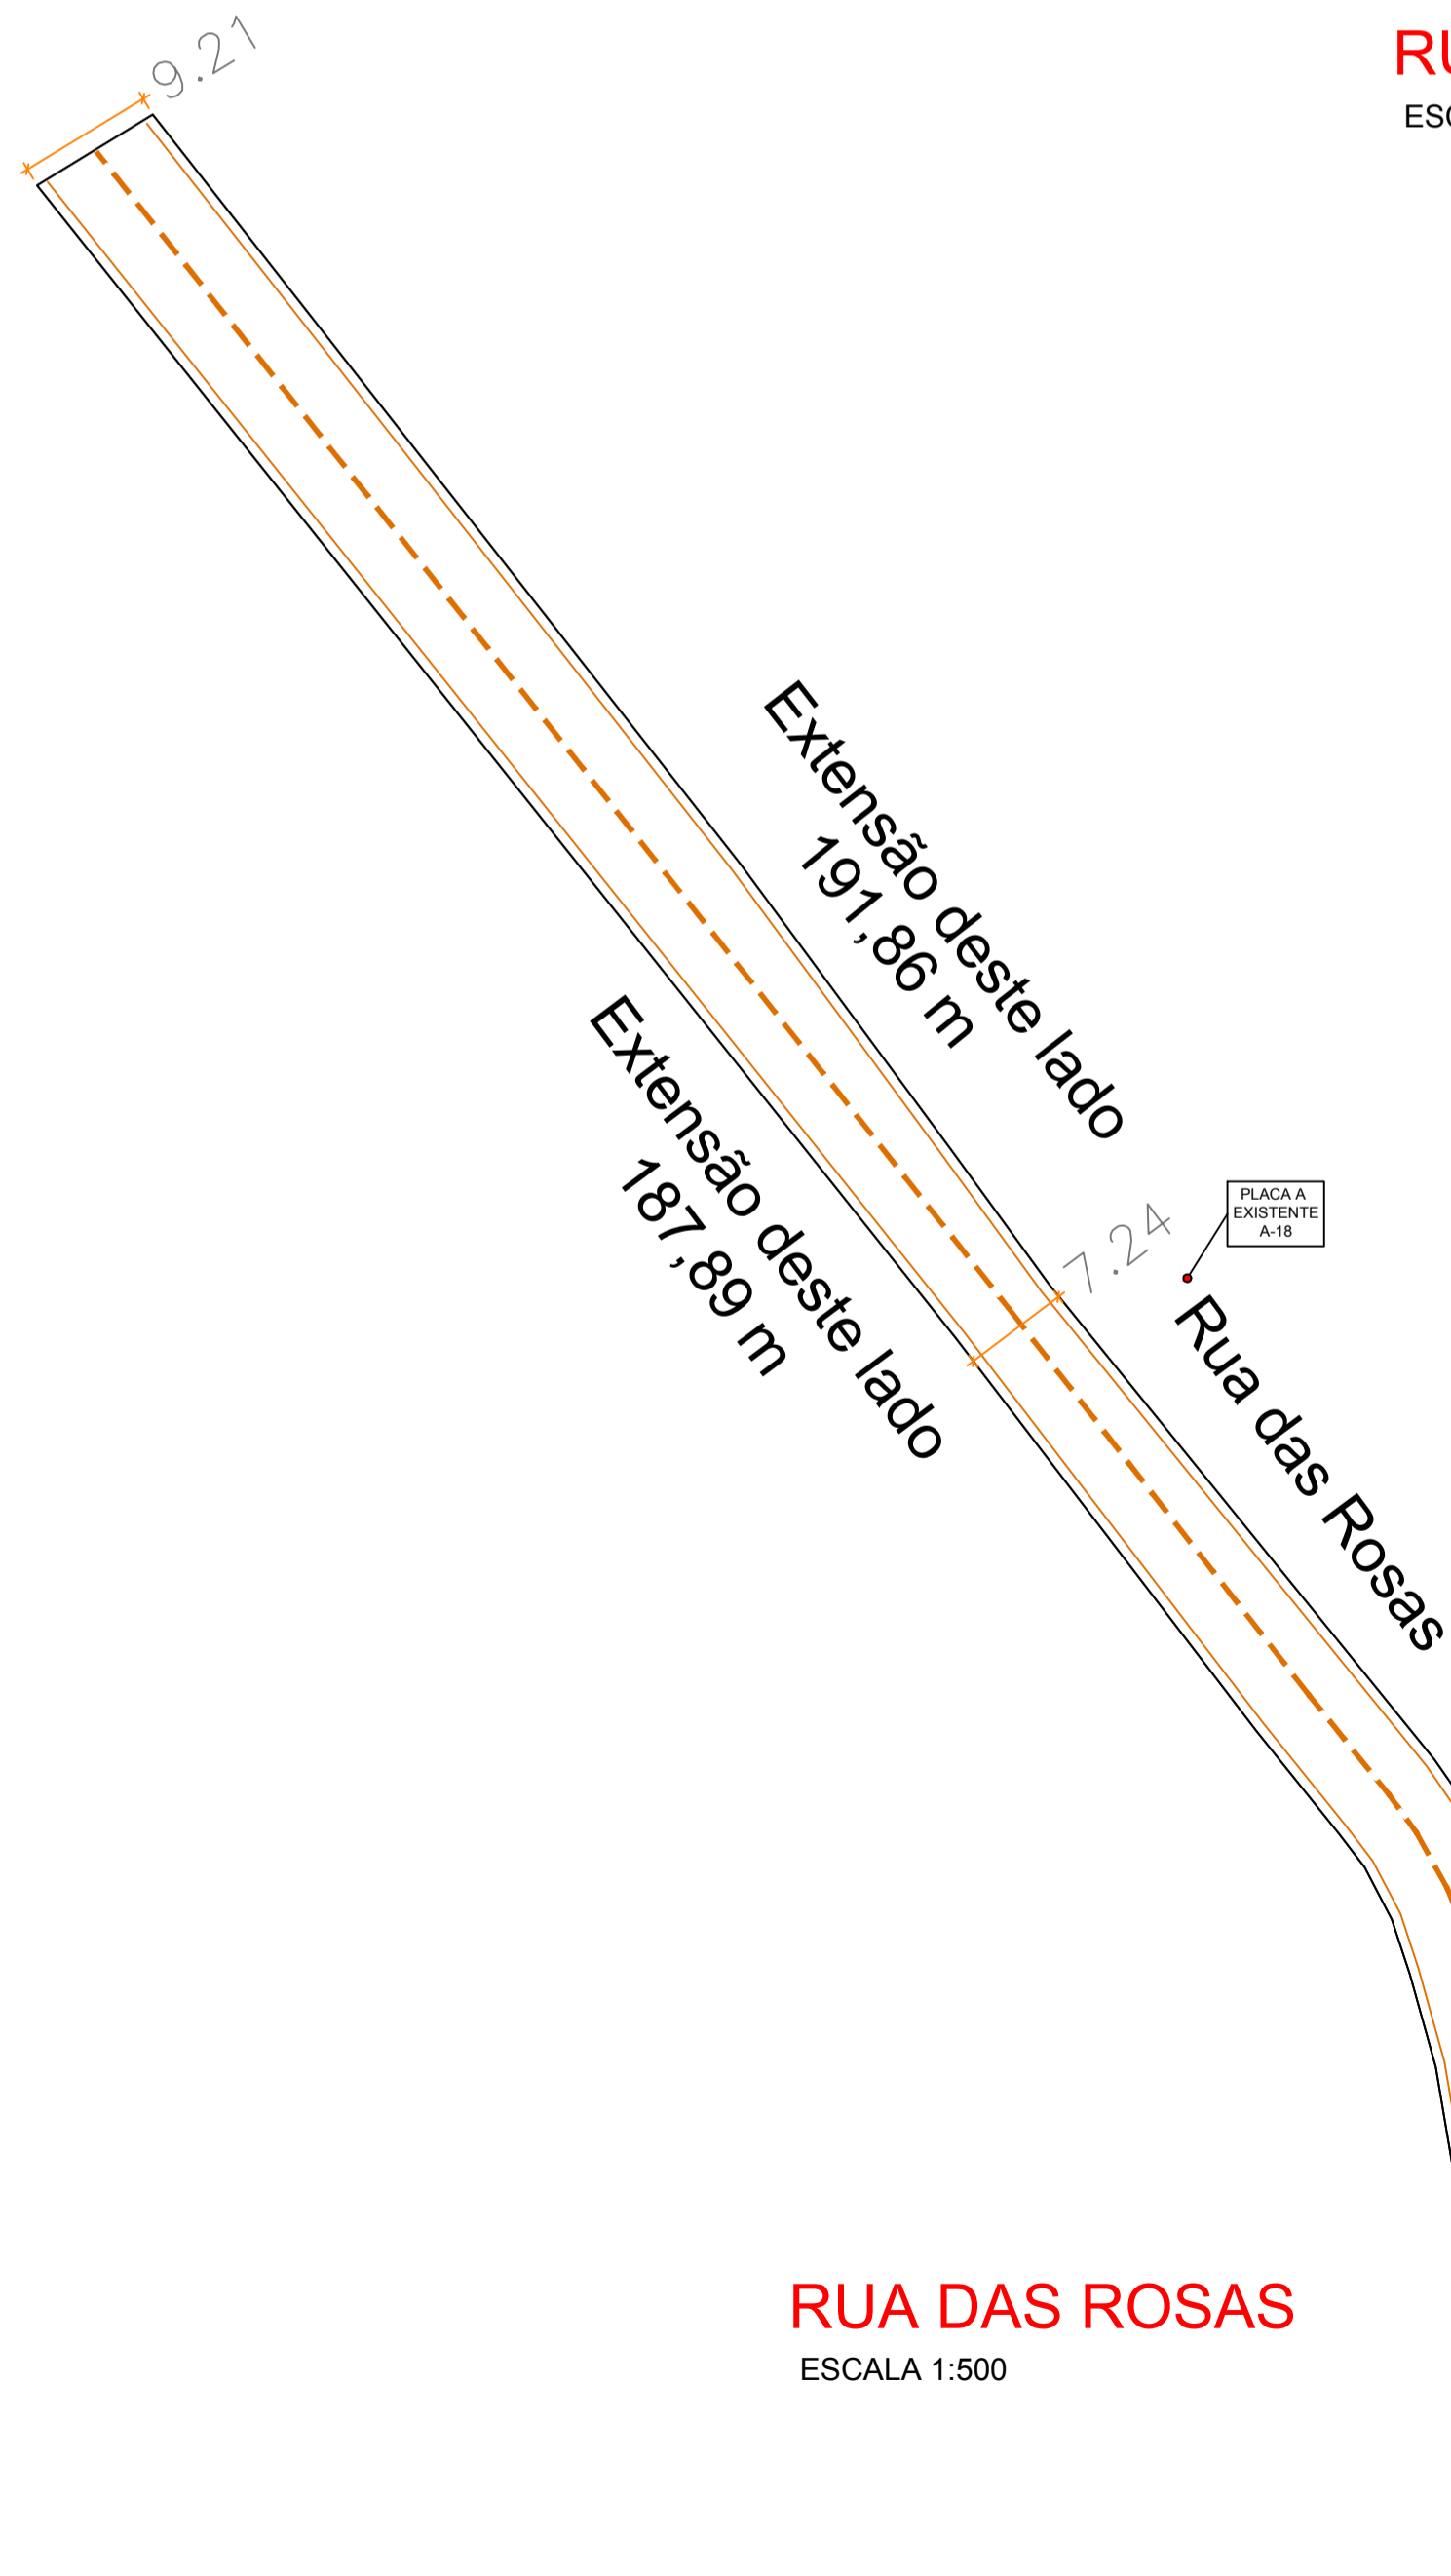

RUA DAS ROSAS
ESCALA 1:500




JD. DOS PÁSSAROS
ESCALA 1:1000

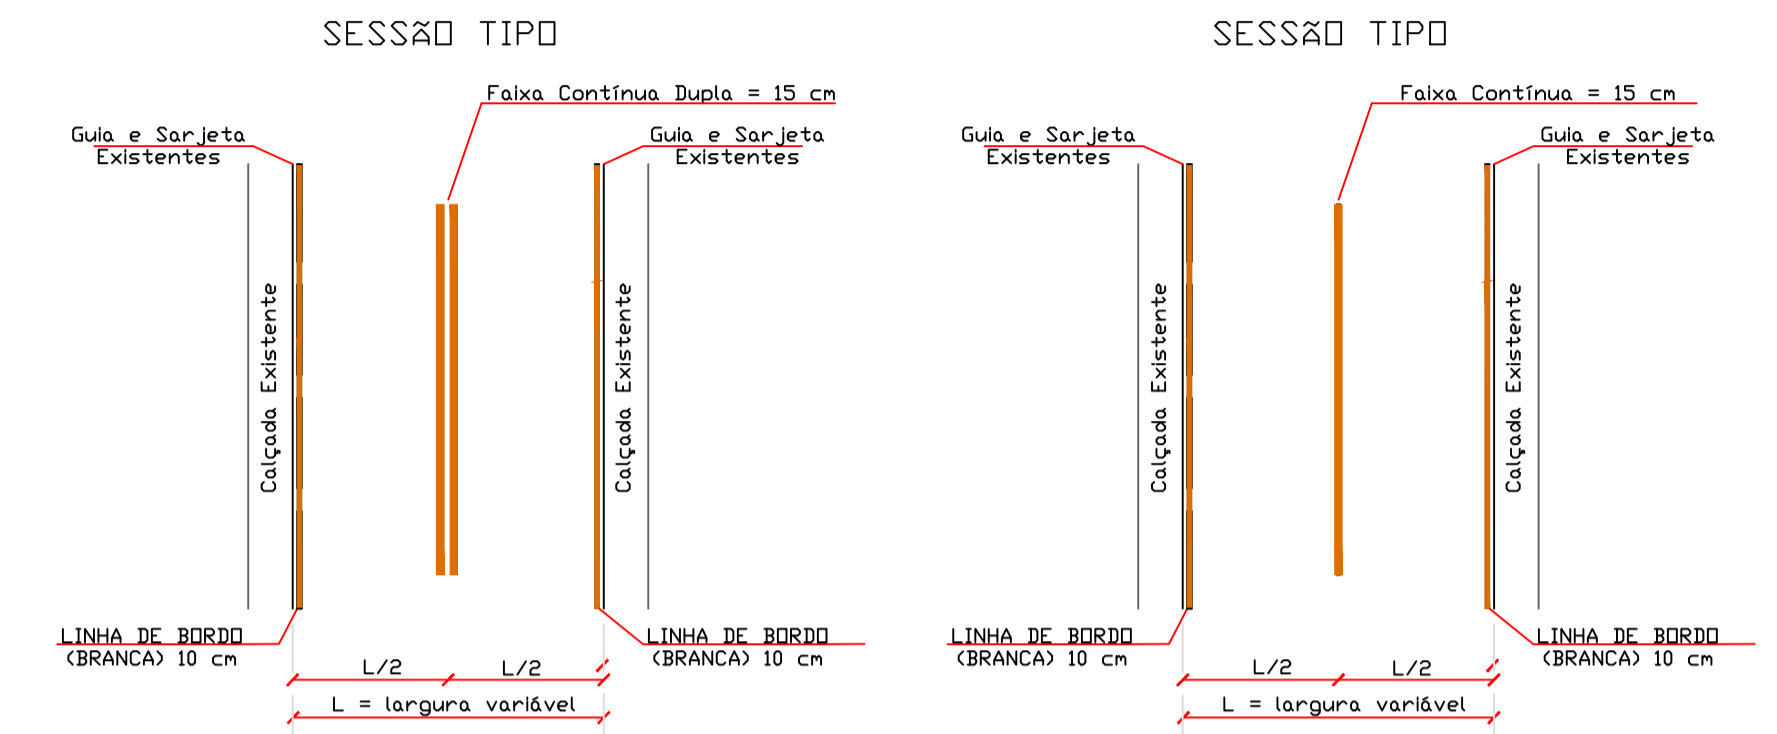

PROJETO DE SINALIZAÇÃO

Folha:
2/3

Prefeitura Municipal de Águas de Lindóia

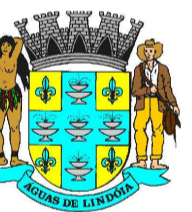

Assunto: Recape Asfáltico

Local: Bairro Jardim dos Pássaros, Rua Botafogo e Rua das Rosas

Cidade: Itapira Estado: São Paulo Data: 20/11/2018

Quadro de áreas :

Sinalização Horizontal :

Bairro Jd. dos Pássaros.....504,60 m²
Rua Botafogo25,28 m²
Rua das Rosas66,16 m²

Área Total: 596,04 m²

Quadro de Assinaturas:

Prop.: Prefeitura Municipal de Águas de Lindóia
CNPJ: 49.439.683/0001-89

Resp. Téc.: José Roberto Mazutti Kosmel
Engenheiro Civil
CREA: 0601489022

Resp. Transp.: Roberto Luiz Smezellato
Secretário Municipal de Trânsito,
Transporte e Mobilidade Urbana

ART: 28027230181435643

Declaro que a aprovação deste projeto não implica no reconhecimento por parte da Prefeitura Municipal, do direito de propriedade do terreno.