
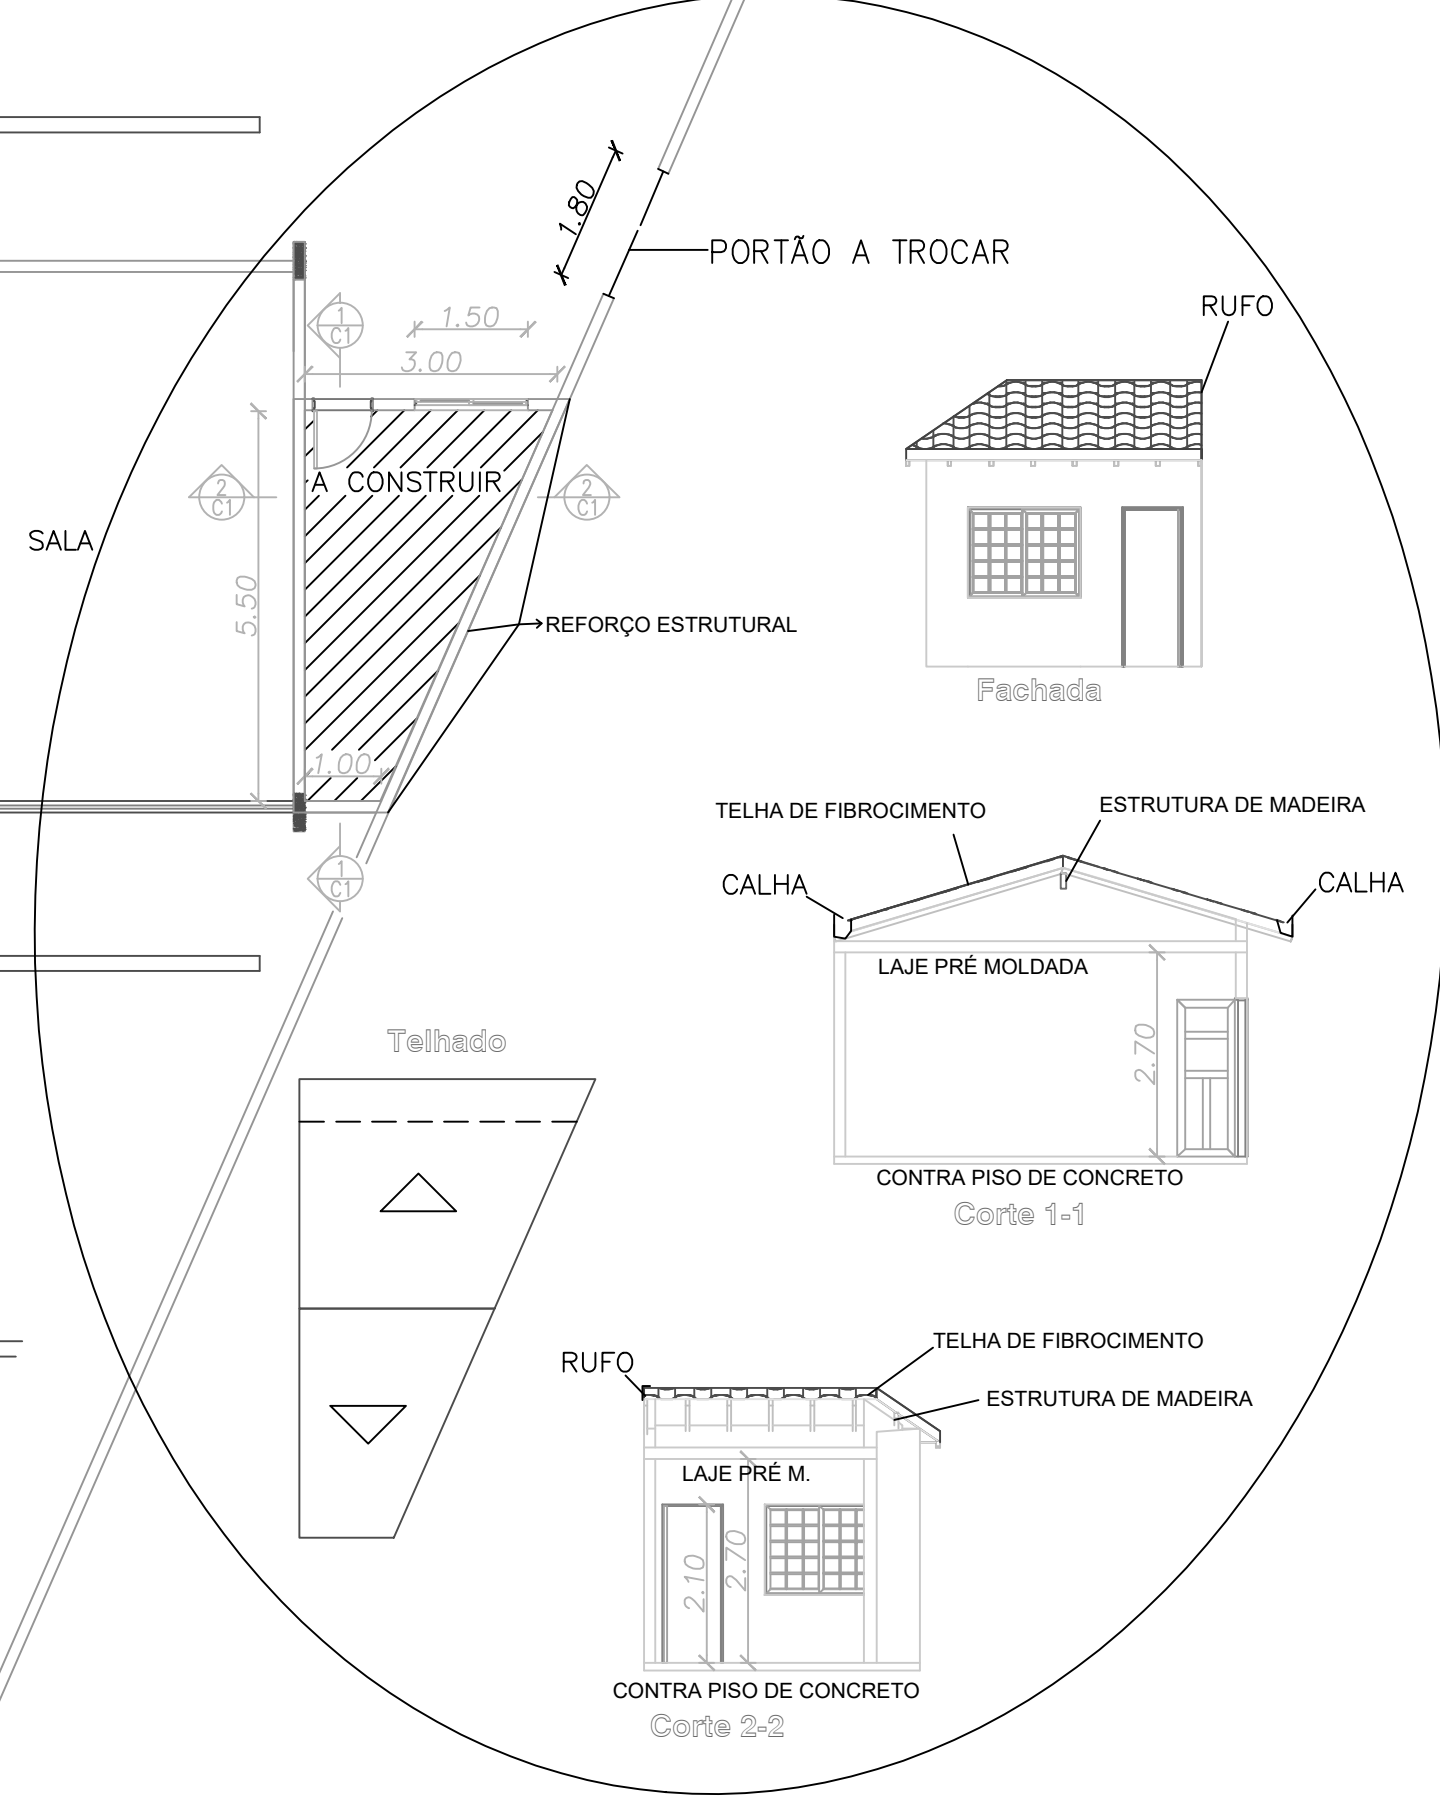


PLANTA / SALAS PAVIMENTO SUPERIOR
Escala 1:100

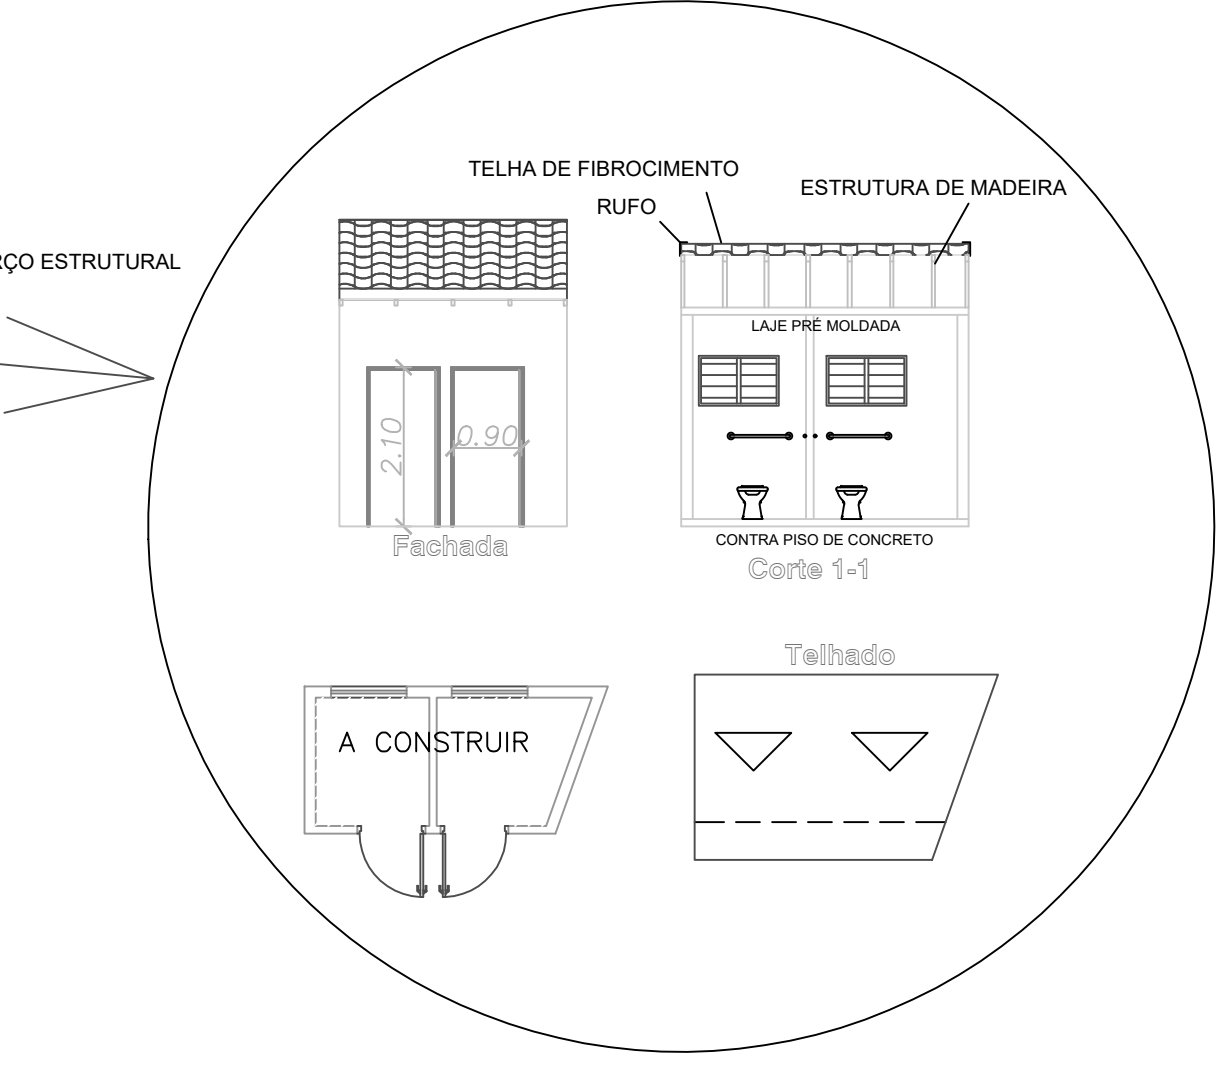

E. M. LUIZ BARBOSA ÁGUAS DE LINDÓIA - SP			
PREFEITURA DE ÁGUAS DE LINDÓIA E. M. LUIZ BARBOSA			
OBRA: REFORMA	LOCAL: RUA MONTEIRO LOBATO	ESCALAS: 1:100	DATA: 08/05/2019
ASSUNTO: PROJETO		FOLHA: 2/2	