
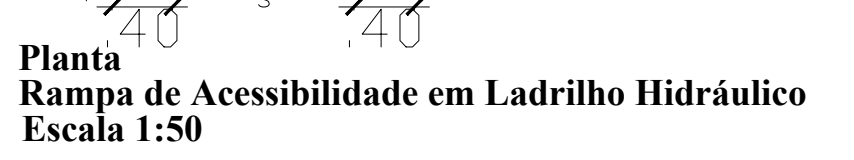


**FOTO 15**  
**FOTO 16**  
**FOTO 17**  
**FOTO 18**

**Gramado a ser executado**  
 Deverá ser executado a demolição do pavimento e base, para reaterro em solo preparado para plantio



**Rampa de Acessibilidade Não requer faixa**  
**FOTO 14**

**Trecho de Guia a ser reexecutada (MCF 01)**

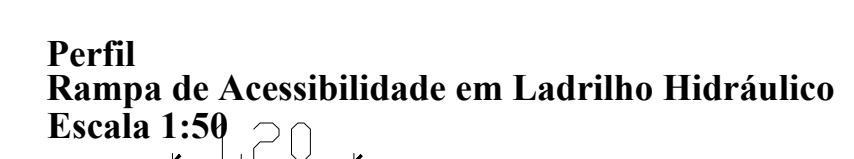

**Rampa em Ladrilho Hidráulico de acordo com NBR 9050**

**Perspectiva Escala 1:50**

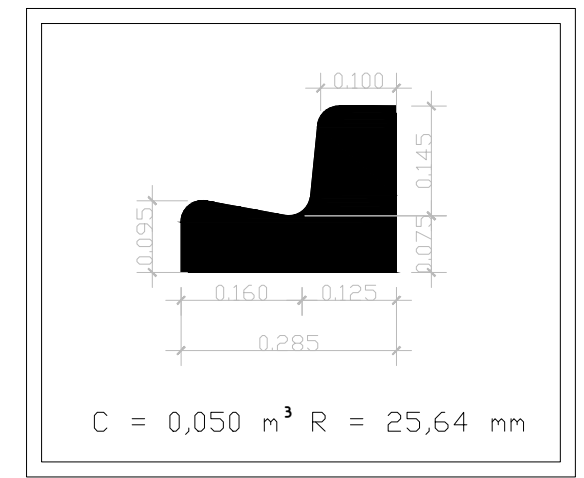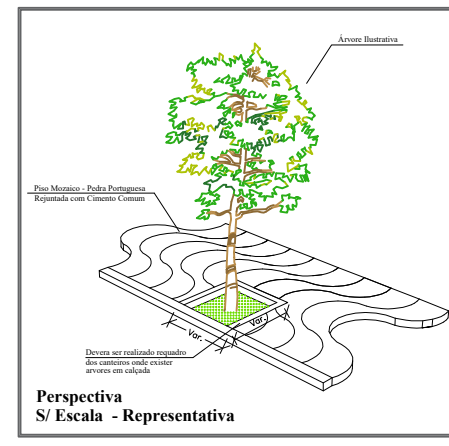

**LEGENDA**

	Guia à Executar - 42 metros
	Guia Existente
	Guia à Reexecutar - 121,00 metros
	Piso Em Mozaico Pedra Portuguesa - 1.350,00m²
	Piso Existente

# Projeto Arquitetônico

Folha 01/03

**Assunto:** Construção de Praça e Playground no município.

**Local:** Alameda Madame Curie, Praça Dr. Adhemar de Barros, Rua das Rosas e Av. das Esmeraldas

**Proprietário:** Prefeitura Municipal de Águas de Lindóia

**Quadro de Areas :**

Calçamento .....	1.350,00 m²
Playground .....	252,00 m²
Rotatória .....	21,23 m²
<b>Total .....</b>	<b>1623,23 m²</b>

Declaro que a arpoação deste projeto não implica no reconhecimento por parte da Prefeitura Municipal, do direito de propriedade do terreno.

Prefeitura Municipal de Águas de Lindóia  
 Proprietário

Eng. Civil: José Roberto Mazzuti Kosmel  
 CREA: 0601490022  
 Responsavel Técnico pelo Projeto

ART: 28027230180694933

**P.M.E.A.L.**