

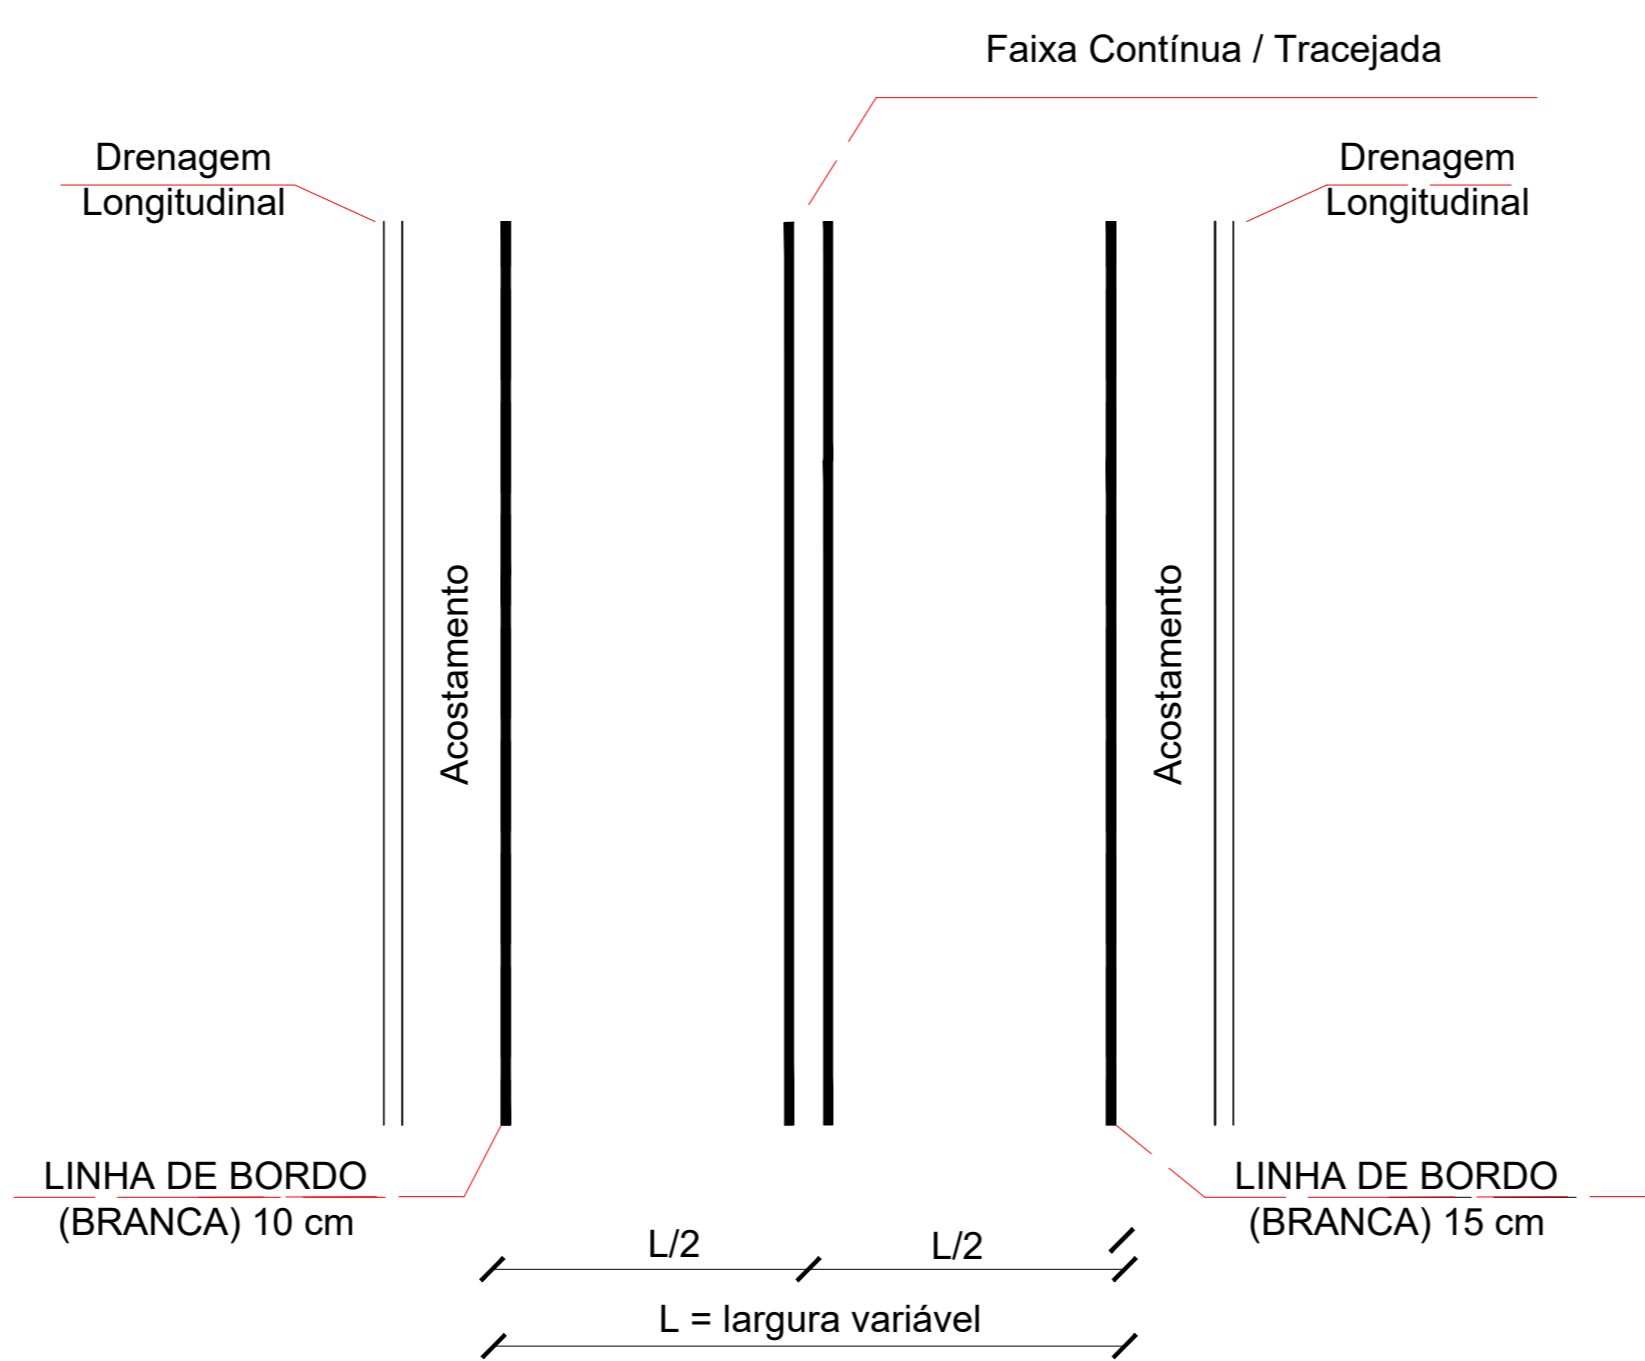


SESSÃO TIPO COM EXISTÊNCIA DE ACOSTAMENTO

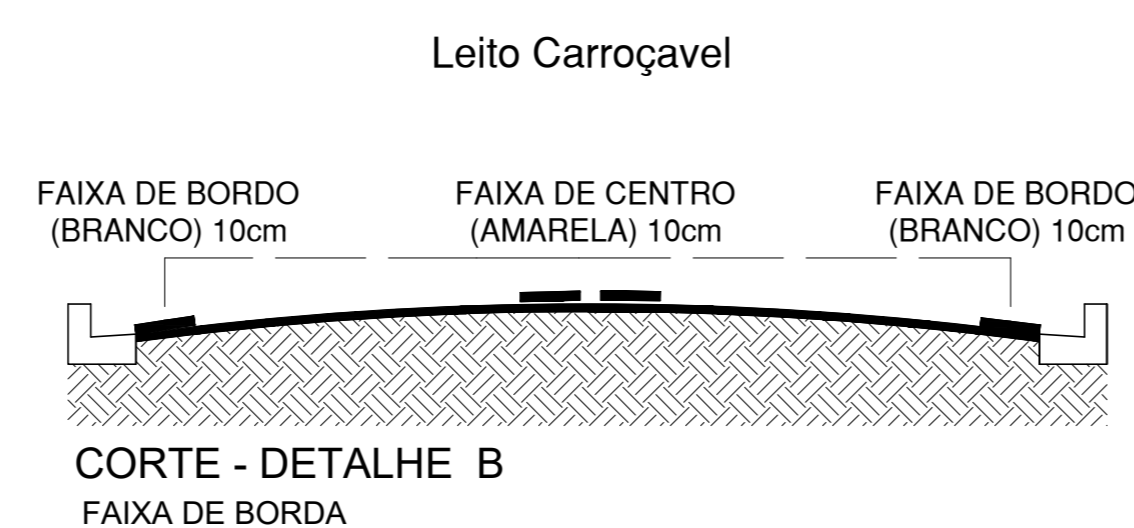


SESSÃO TIPO COM EXISTÊNCIA DE CALÇADA

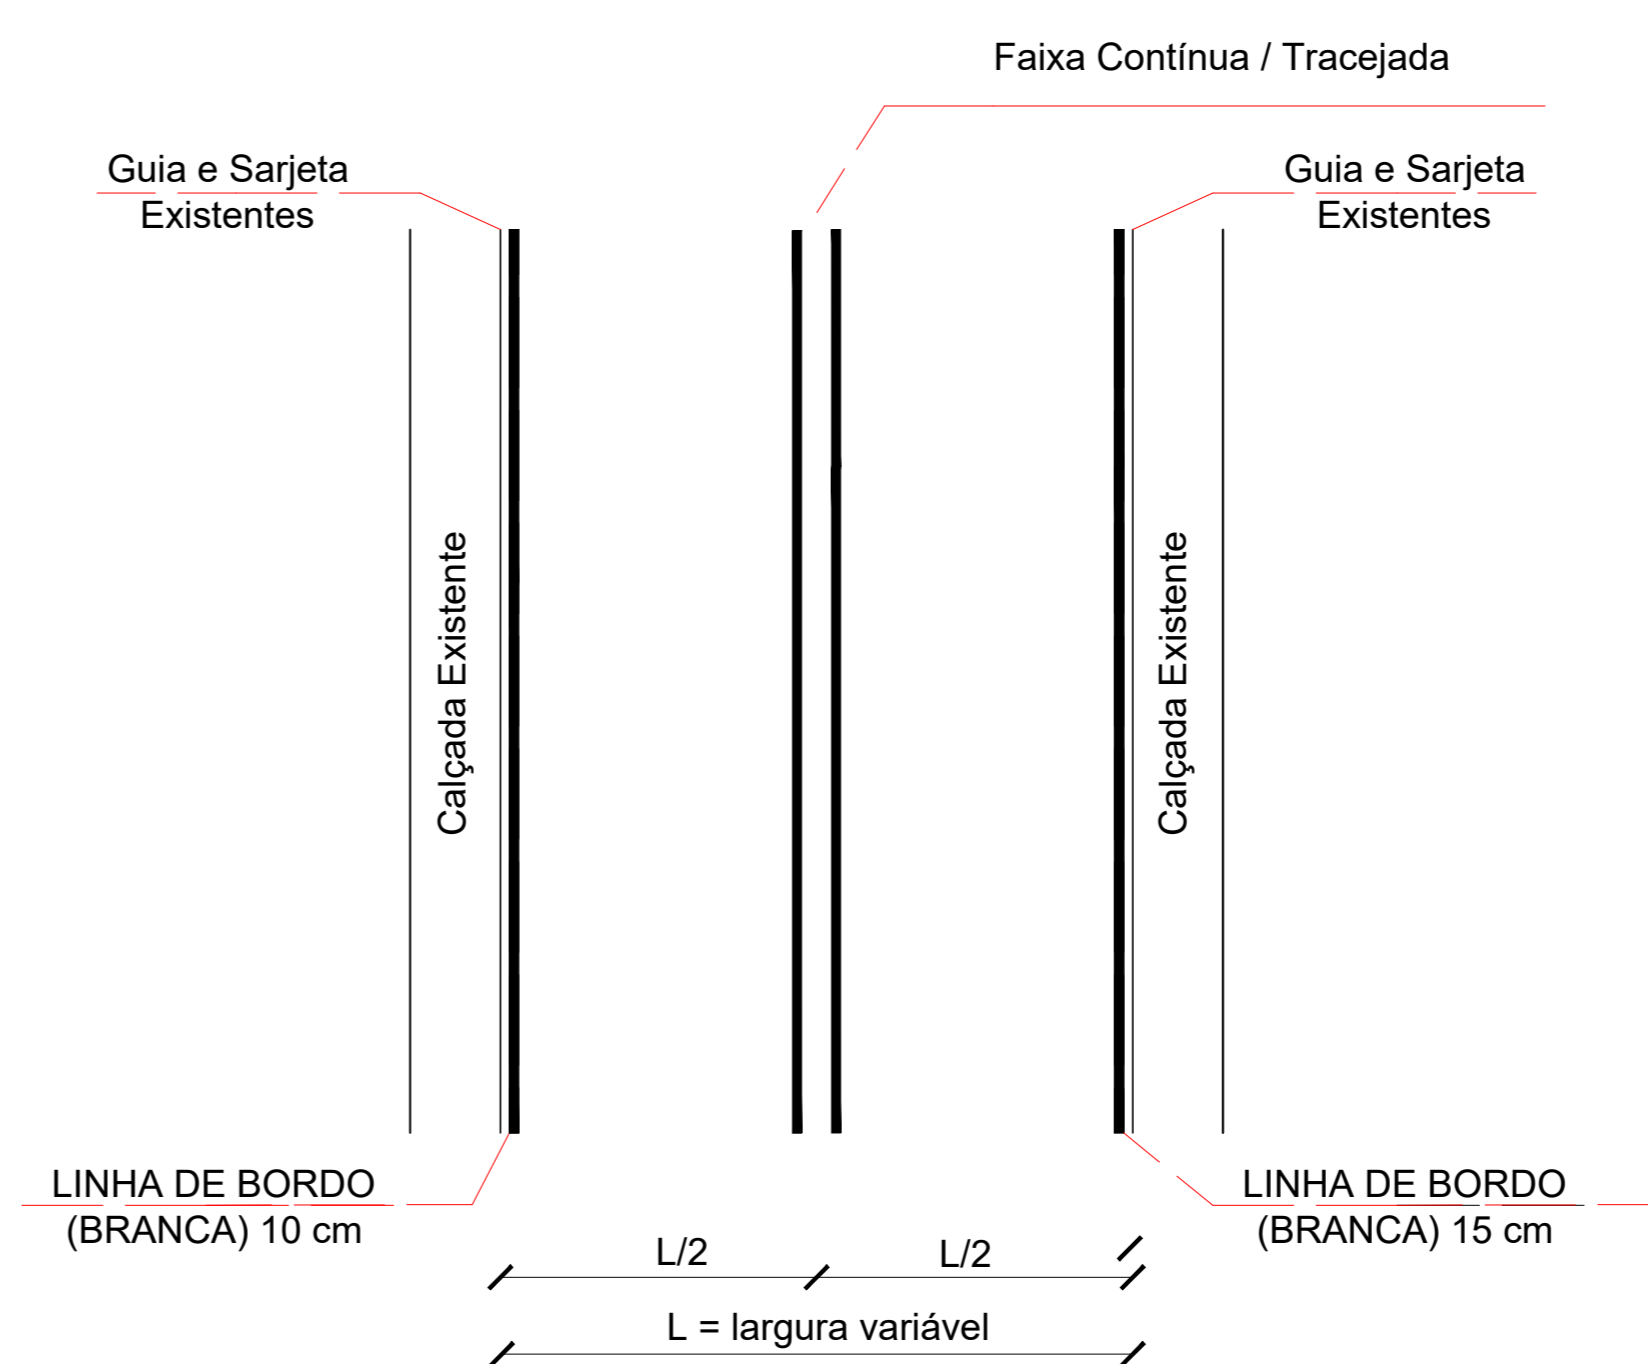

Legenda:

- Delimitação da Via
- Faixa em Tinta Vinílica
- Recapeamento Rua Jaboticabal
- 2.500,00 m de extensão x 8,80 m de largura média

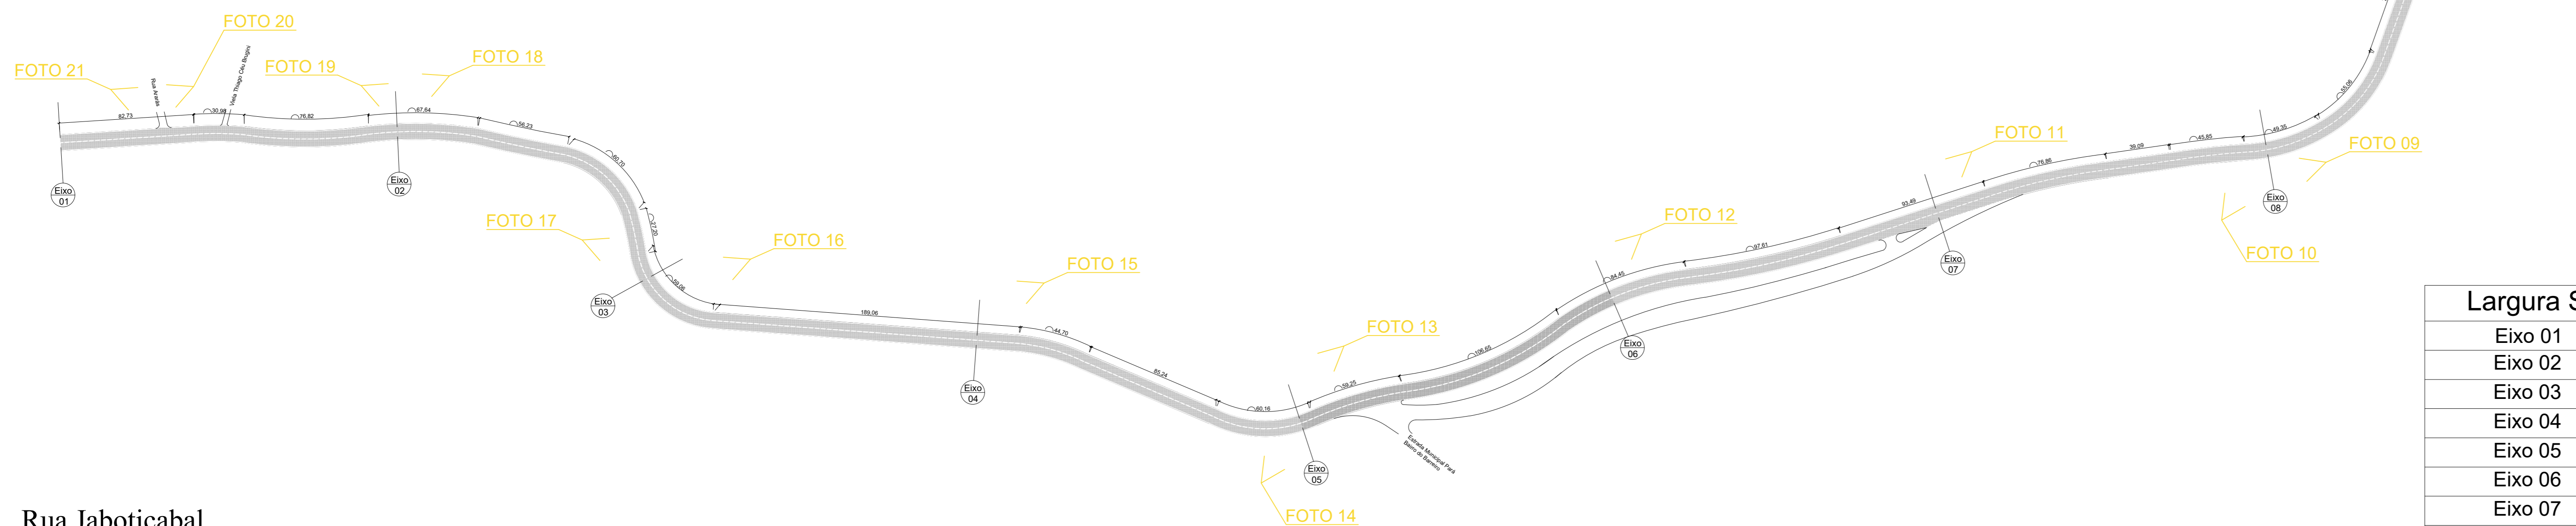

Largura Seção Transversal	
Eixo 01	7,50 m
Eixo 02	7,30 m
Eixo 03	9,50 m
Eixo 04	9,20 m
Eixo 05	9,00 m
Eixo 06	9,90 m
Eixo 07	9,00 m
Eixo 08	9,70 m
Eixo 09	9,10 m
Eixo 10	9,80 m
Eixo 11	10,90 m
Eixo 12	7,00 m
Eixo 13	7,00 m
Largura média adotada	8,80 m

Rua Jaboticabal  
 Inicia-se na rotatória do bairro dos francos e na entrada do novo complexo de casas populares (sentido SP-147)  
 Escala: 1:2000

**Projeto Arquitônico** Folha 01/04

Assessor:  
**Recapeamento da Rua Jaboticabal.**

Local:  
**Rua Jaboticabal**

Proprietário:  
**Prefeitura Municipal de Águas de Lindóia**

---

LEGENDA:

Recape ..... 22.000,00 m<sup>2</sup>

Total ..... 22.000,00 m<sup>2</sup>

Declaro que a aprovação deste projeto não implica, no reconhecimento por parte da Prefeitura Municipal, do direito de propriedade do terreno.

Prefeitura Municipal de Águas de Lindóia  
Proprietário

Eng. Civil: José Roberto Mazutti Kosmel  
CREA: 0601490022  
Responsável Técnico pelo Projeto

ART.: 28027230180964633

**P.M.E.A.L.**