

LEGENDA

- LIMPEZA, MANUTENÇÃO E ARRUMAR CONTORNOS
- LIMPEZA E MANUTENÇÃO MOSAICO
- CONSTRUÇÃO COMPLETA

Pavimentação Concreto	
Local	Área (m²)
Piso em Concreto	1.481,33

Pedra Portuguesa
A = 2209,43 m²


Pedra Portuguesa
A = 155,31 m²

Concreto Polido
A = 112,17 m²

Pedra Portuguesa
A = 683,79 m²

Concreto Polido
A = 1369,10 m²

espelho d'água

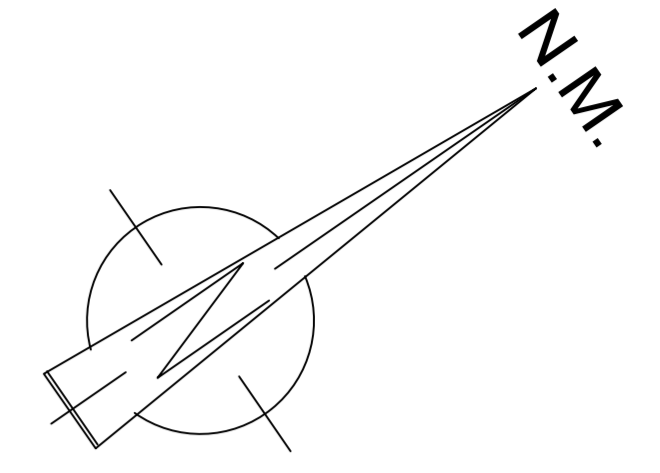

LEGENDA

- PISO EM CONCRETO POLIDO
- CALÇADAS EM PEDRA PORTUGUESA

Pavimentação	
Local	Área (m²)
Pedra Portuguesa	3048,55
Piso em Concreto	1.481,33
Total de Área	4.529,88

- Notas dos Pisos**
- 1 - Nos locais onde o piso é em pedra portuguesa, deverão ser realizado a demolição com o reaproveitamento do material, sendo este devidamente removido, separado e desprovido de quaisquer outro material fixado nas pedras (rejuntes, impurezas, etc.)
 - 2 - Nos locais onde o piso é de qualquer outro material diferente de pedra portuguesa, deverá ser realizado a demolição do mesmo, sendo que o entulho proveniente de demolição deverá ser descartado com utilização de caçamba metálica, conforme memorial descritivo
 - 3 - Deverão ser removidas todas as guias de borda das calçadas, com reaproveitamento do material, para posterior reassentamento, respeitando o layout do projeto de piso
 - 4 - O material empregado para confecção do Boulevard deverá ser em intertravado de concreto de 35 MPa, 15 faixas devidamente assentado sob colchão de areia
 - 5 - Para a drenagem do Boulevard, deverá ser executado rede de drenagem, na confrontação com a calçada em pedra portuguesa, sendo no formato canaleta, confeccionado em concreto estrutural moldada in loco e com Tampa em grelha pre-moldada com furos redondos
 - 6 - Para a execução do Boulevard, o material proveniente da escavação de terra no interior da praça, deverá ser utilização para a regularização do local, aumentando o nível, de forma a alinhar com a calçada existente, sendo devidamente compactado

Planta Final do Piso

escala - 1 : 500

Projeto Arquitetônico

Folha 04/14

Assunto: **Reforma e Revitalização da Praça Adhemar de Barros - Fase 01**

Local: **Praça Adhemar de Barros - Centro - s/nº Águas de Lindóia - S.P.**

Proprietário: **Prefeitura Municipal de Águas de Lindóia**

Quadro de Areas :

Banheiro Existente	35,00 m²
Banheiro Novo	47,00 m²
Banca e Biheteria	35,50 m²
Quiosque	74,25 m²
Cobertura Quiosques	570,00 m²
Cobertura Charrete	255,00 m²
Piso Pedra Portuguesa	8.157,50 m²
- Limpeza	4.015,50 m²
- Manutenção	4.142,00 m²
Bancos	64 un
Lixeiras	38 un

Área Praça Intervenção67.304,93 m²

Declaro que a aprovação deste projeto não implica no reconhecimento por parte da Prefeitura Municipal, do direito de propriedade do terreno.

Prefeitura Municipal de Águas de Lindóia
Proprietário

Samuel Mantovani - Arquiteto Urbanista
CAU: A131991-4
Autor do Projeto

Eng. Civil: Victor Amadeu de Carvalho
CREA: 5062885991
Responsável Técnico pelo Projeto
ART: 28027230191602126

P.M.E.A.L.