


PLANTA COBERTURA - Detalhes
ESCALA 1:100

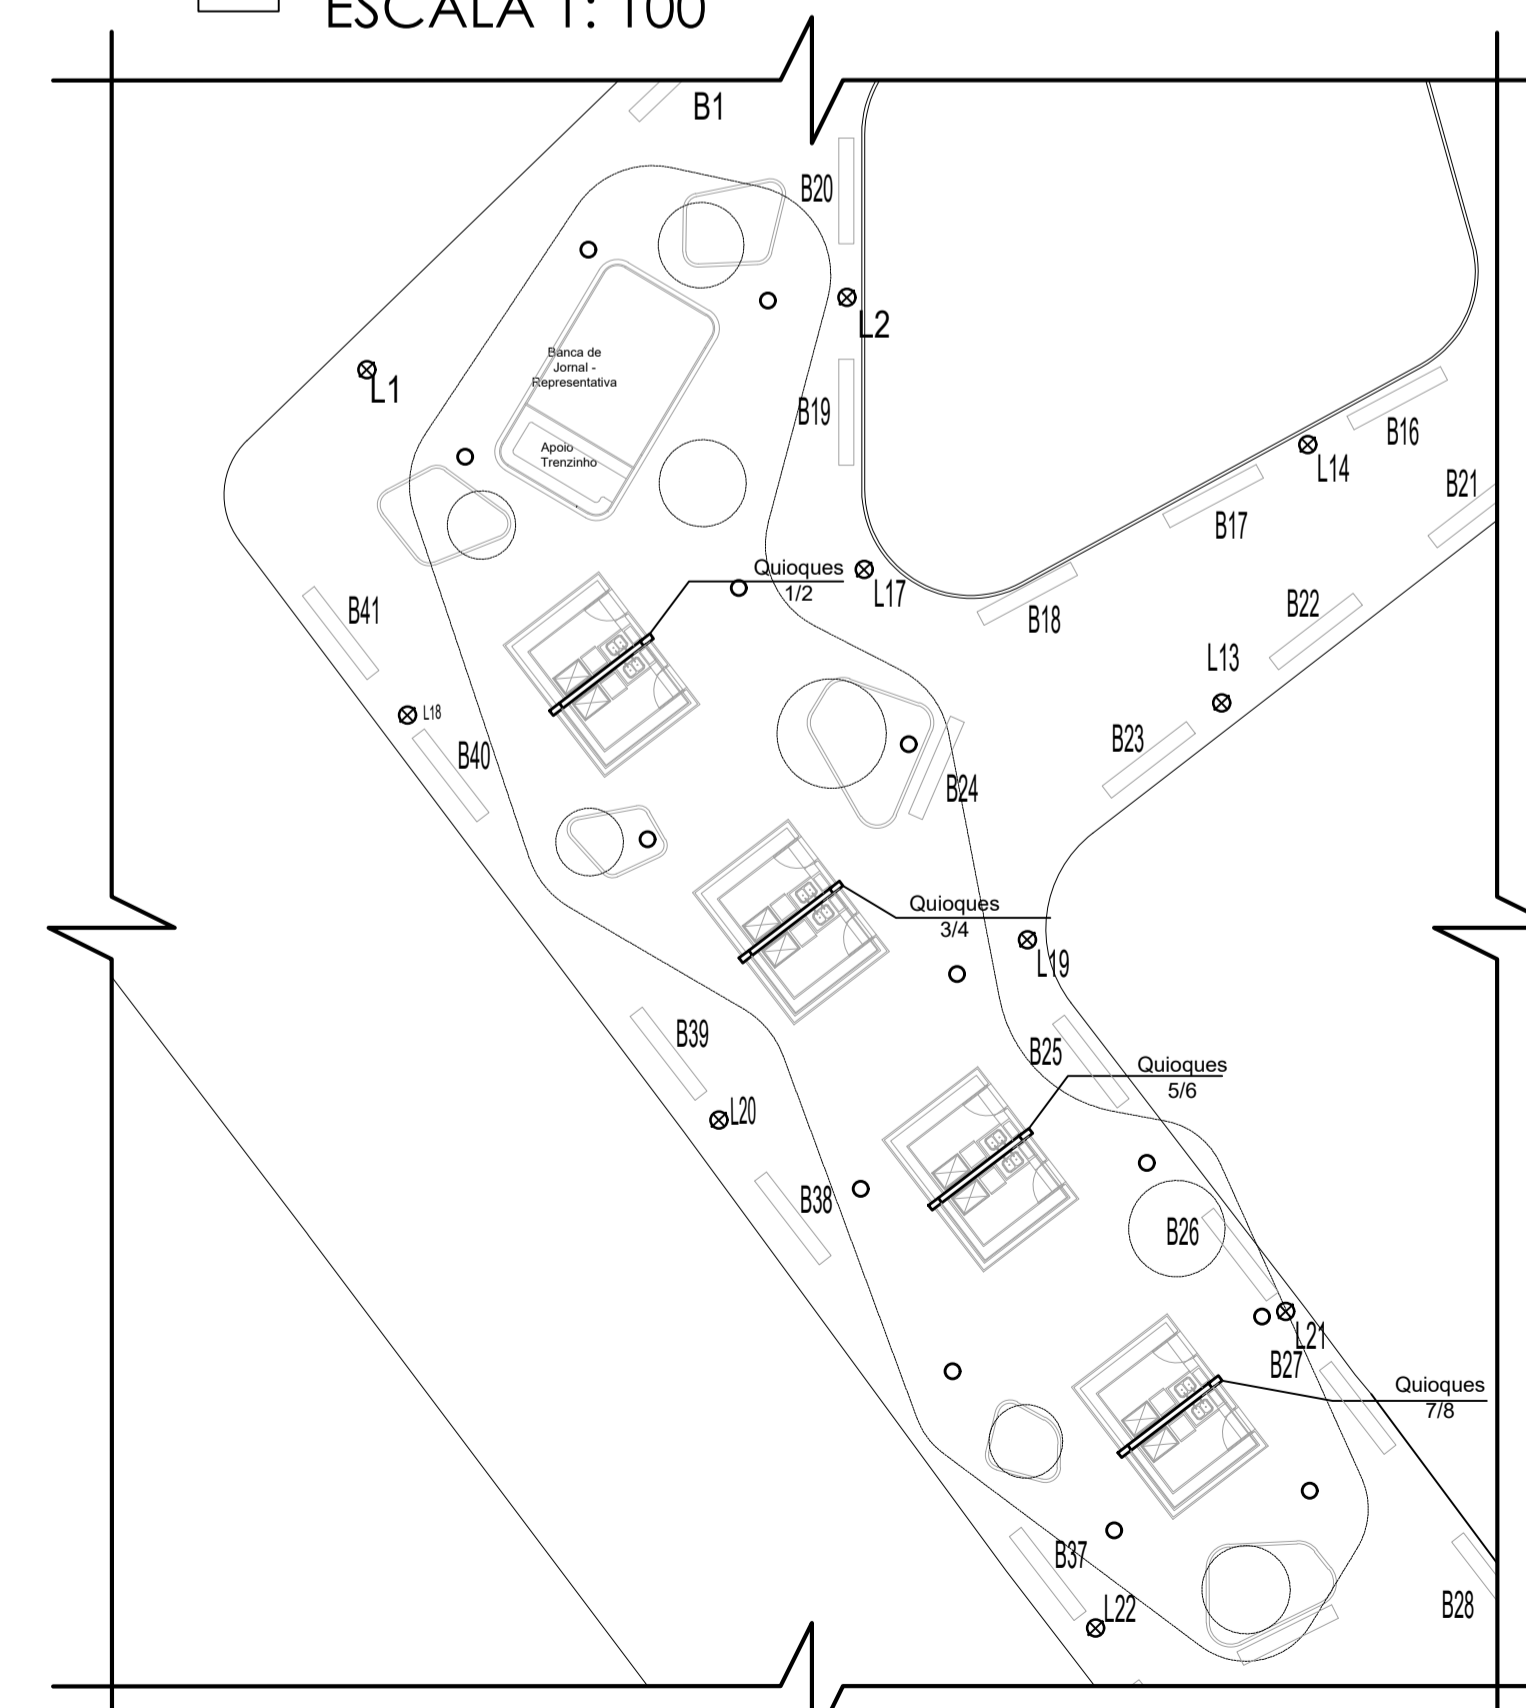

PLANTA COBERTURA - Implantação
ESCALA 1:500

Projeto Arquitetônico		Folha 05/14
Assunto: Reforma e Revitalização da Praça Adhemar de Barros - Fase 01		
Local: Praça Adhemar de Barros - Centro - s/nº Águas de Lindóia - S.P.		
Proprietário: Prefeitura Municipal de Águas de Lindóia		
<p>Quadro de Areas :</p> <p>Banheiro Existente 35,00 m²</p> <p>Banheiro Novo 47,00 m²</p> <p>Banca e Bilheteria 35,50 m²</p> <p>Quiosque 74,25 m²</p> <p>Cobertura Quiosques 570,00 m²</p> <p>Cobertura Charrete 255,00 m²</p> <p>Piso Pedra Portuguesa 8.157,50 m²</p> <p>- Limpeza 4.015,50 m²</p> <p>- Manutenção 4.142,00 m²</p> <p>Bancos 64 un</p> <p>Lixeiras 38 un</p> <p>Área Praça Intervenção 67.304,93 m²</p>		
<p>Declaro que a aprovação deste projeto não implica no reconhecimento por parte da Prefeitura Municipal, do direito de propriedade do terreno.</p> <p>Prefeitura Municipal de Águas de Lindóia Proprietário</p> <p>Samuel Mantovani - Arquiteto Urbanista CAU: A131991-4 Autor do Projeto</p> <p>Eng. Civil: Victor Amadeu de Carvalho CREA: 5062885991 Responsável Técnico pelo Projeto ART.: 28027230191802126</p>		
P.M.E.A.L.		