




Corte AA
ESCALA 1: 100

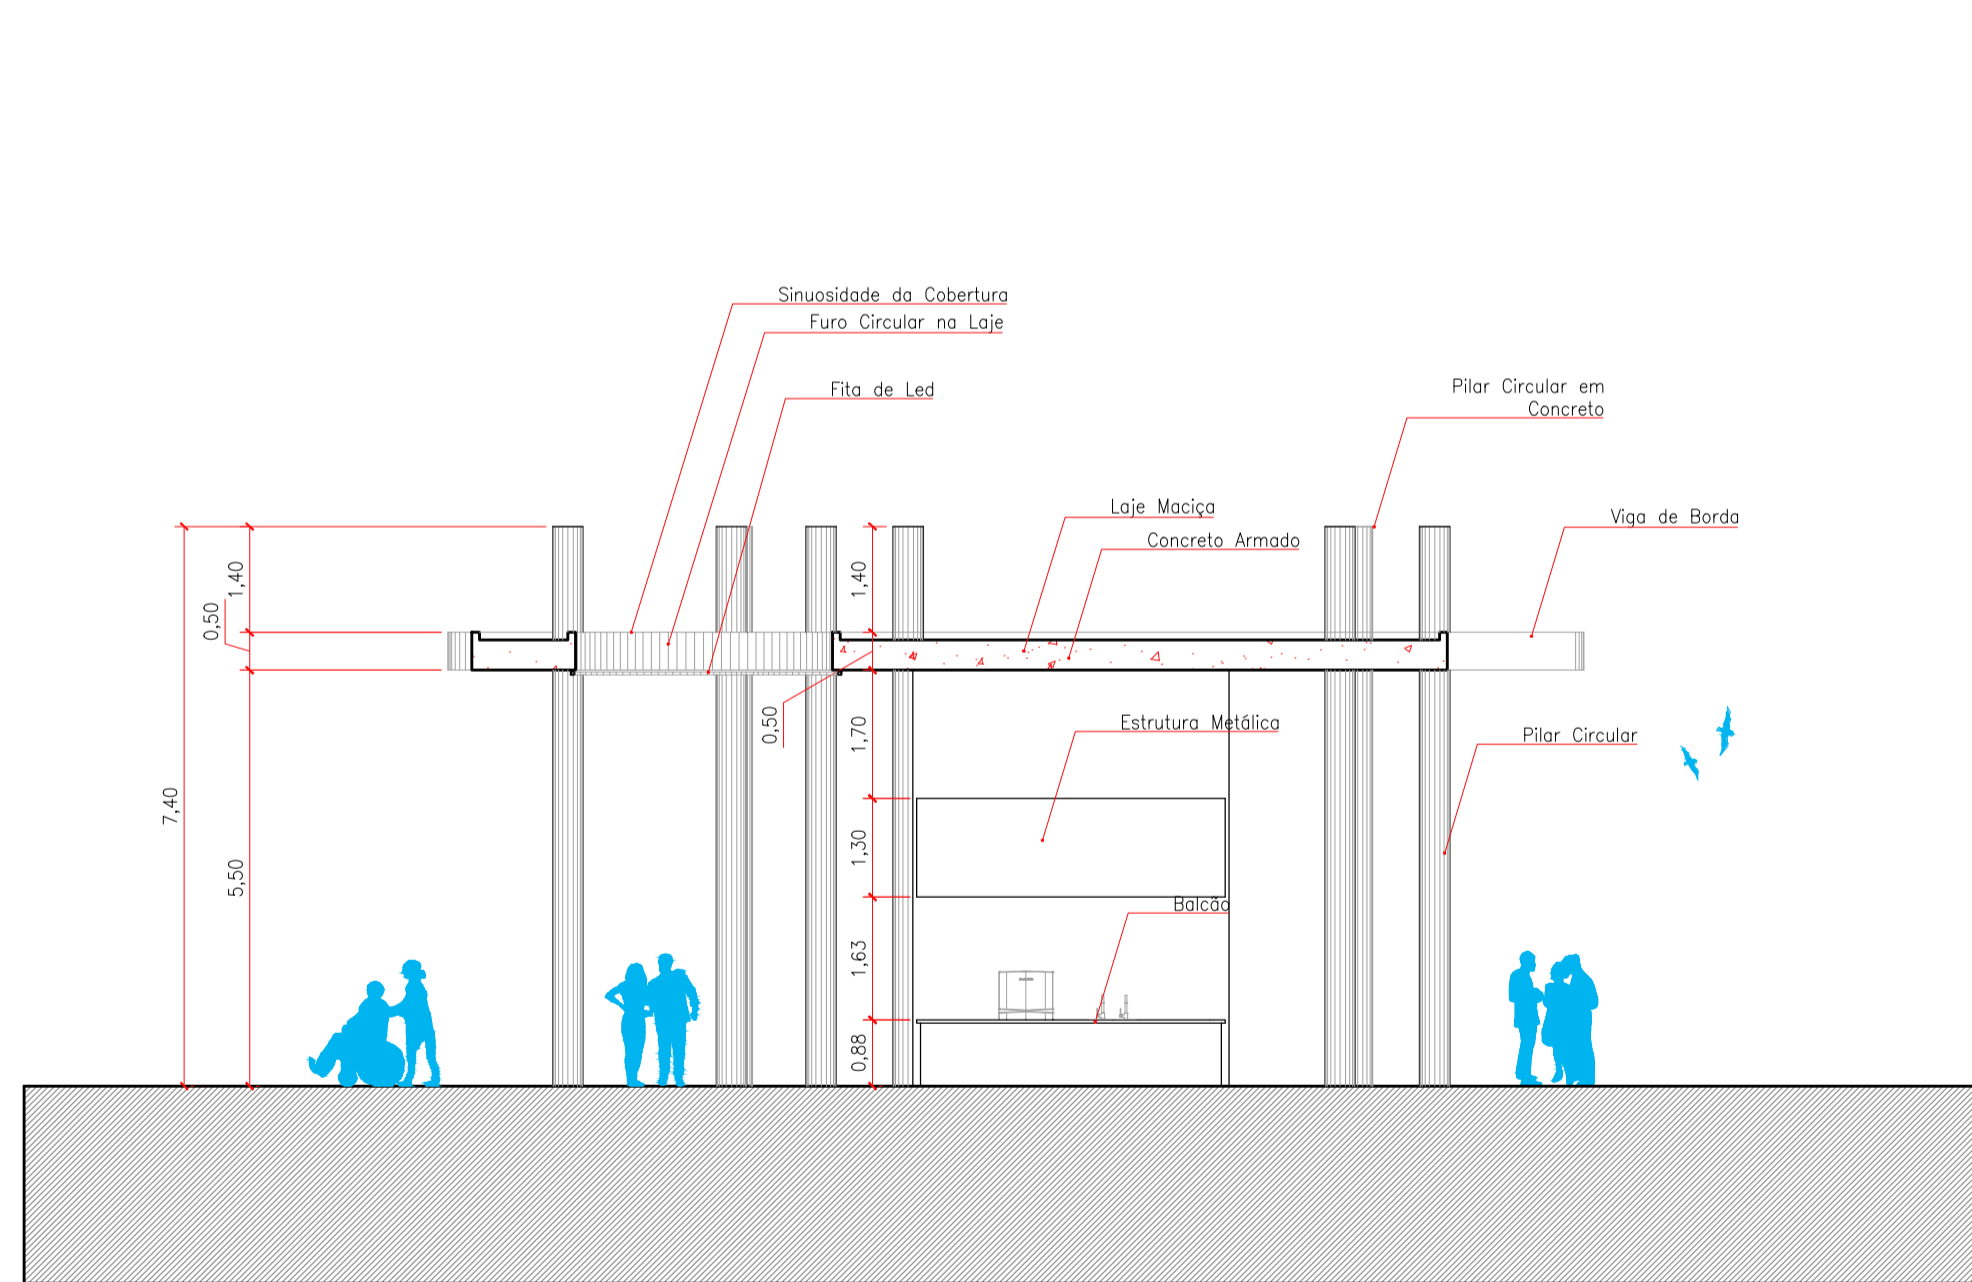

Corte BB
ESCALA 1: 100

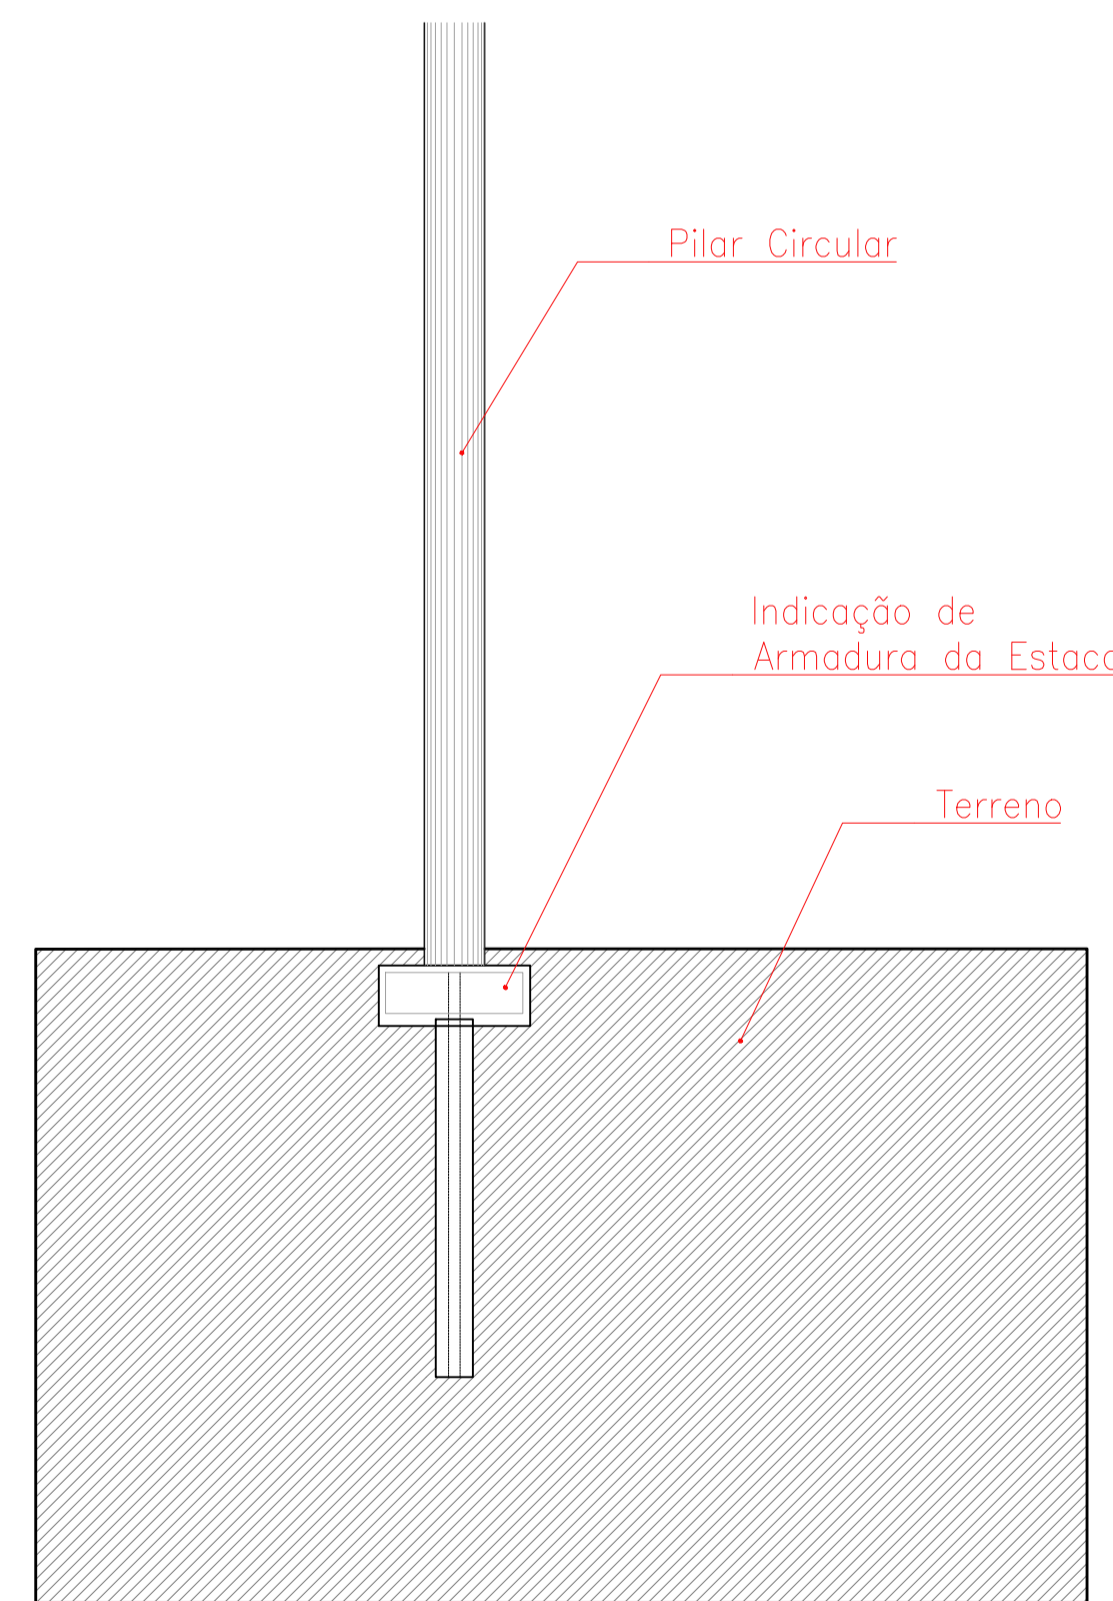

DETALHE FUNDAÇÃO E PILAR
ESCALA 1: 50

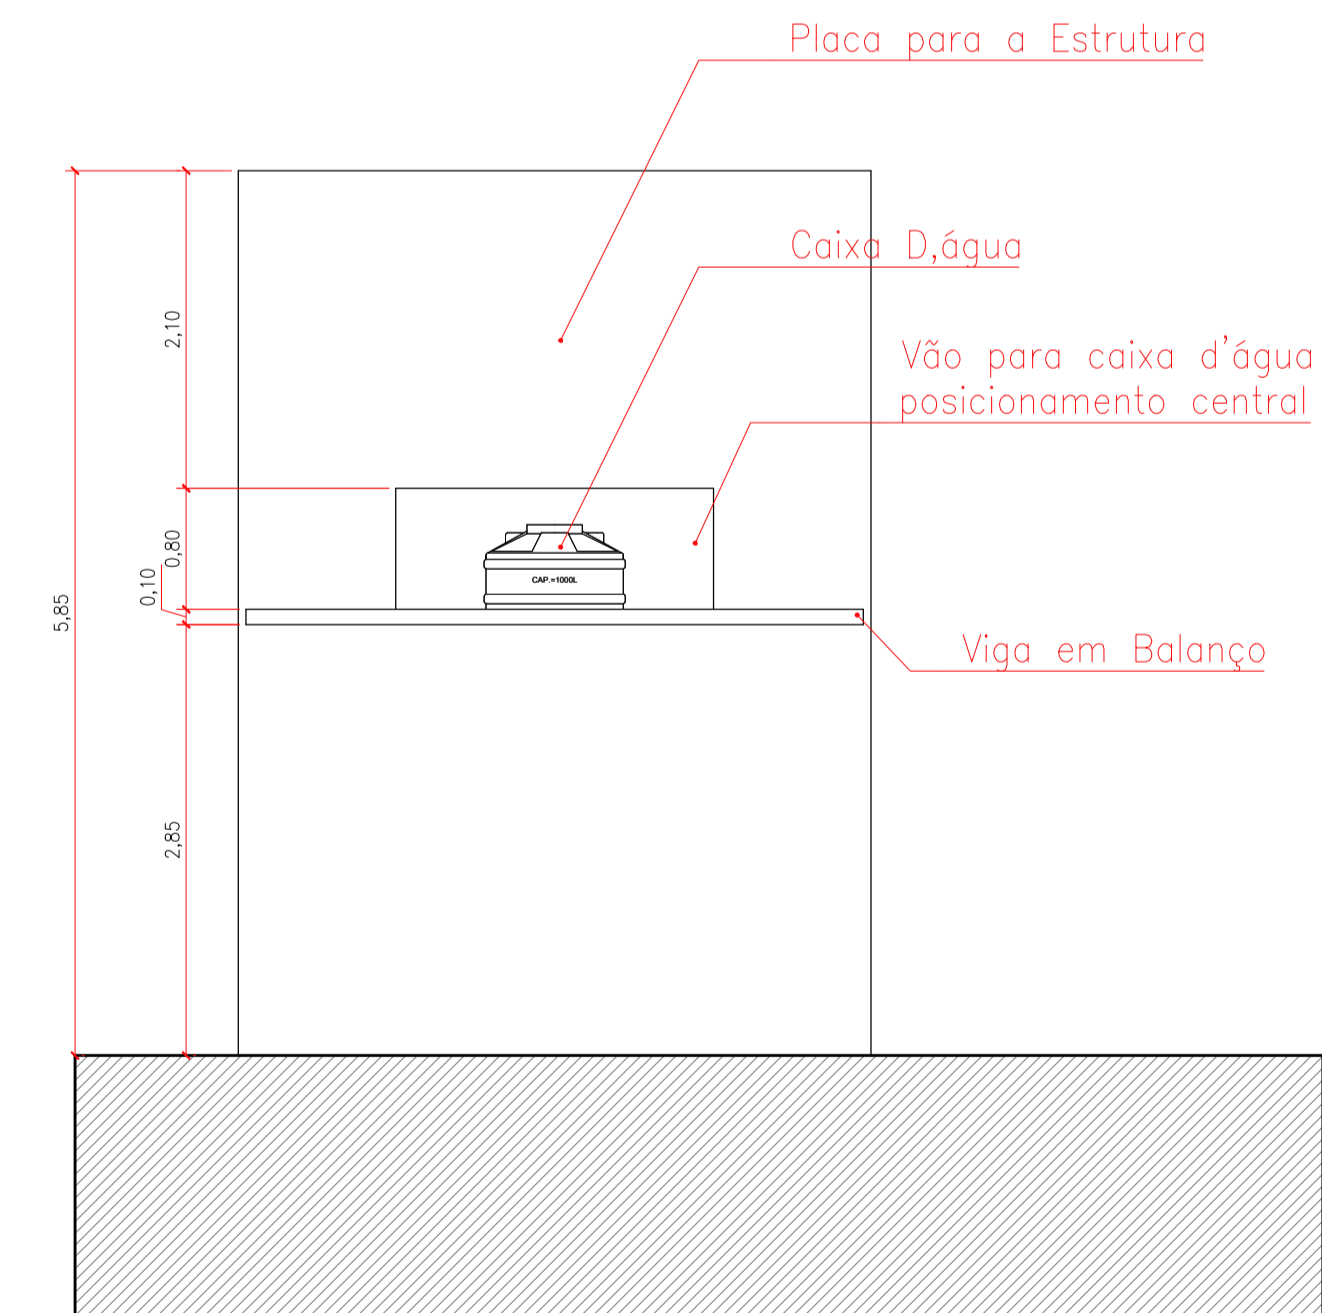

DETALHE VÃO CAIXA D'ÁGUA
ESCALA 1: 50

Projeto Arquitetônico

Folha
08/14

Assunto:
Reforma e Revitalização da Praça Adhemar de Barros - Fase 01

Local:
**Praça Adhemar de Barros - Centro - s/nº
Águas de Lindóia - S.P.**

Proprietário:
Prefeitura Municipal de Águas de Lindóia

Quadro de Areas :

Banheiro Existente	35,00 m ²
Banheiro Novo	47,00 m ²
Banca e Bilheteria	35,50 m ²
Quiosque	74,25 m ²
Cobertura Quiosques	570,00 m ²
Cobertura Charrete	255,00 m ²
Piso Pedra Portuguesa	8.157,50 m ²
- Limpeza	4.015,50 m ²
- Manutenção	4.142,00 m ²
Bancos	64 un
Lixeiras	38 un

Declaro que a aprovação deste projeto não implica no reconhecimento por parte da Prefeitura Municipal do direito de propriedade do terreno.

Prefeitura Municipal de Águas de Lindóia
Proprietário

Samuel Mantovani - Arquiteto Urbanista
CAU: A131991-4
Autor do Projeto

Área Praça Intervenção67.304,93 m²

Eng. Civil: Victor Amadeu de Carvalho
CREA: 5062885991
Responsável Técnico pelo Projeto
ART.: 28027230191802126

P.M.E.A.L.