



Planta Banheiro  
ESCALA 1: 50

Implantação Banheiro - Próximo aos Quiosques  
ESCALA 1: 100

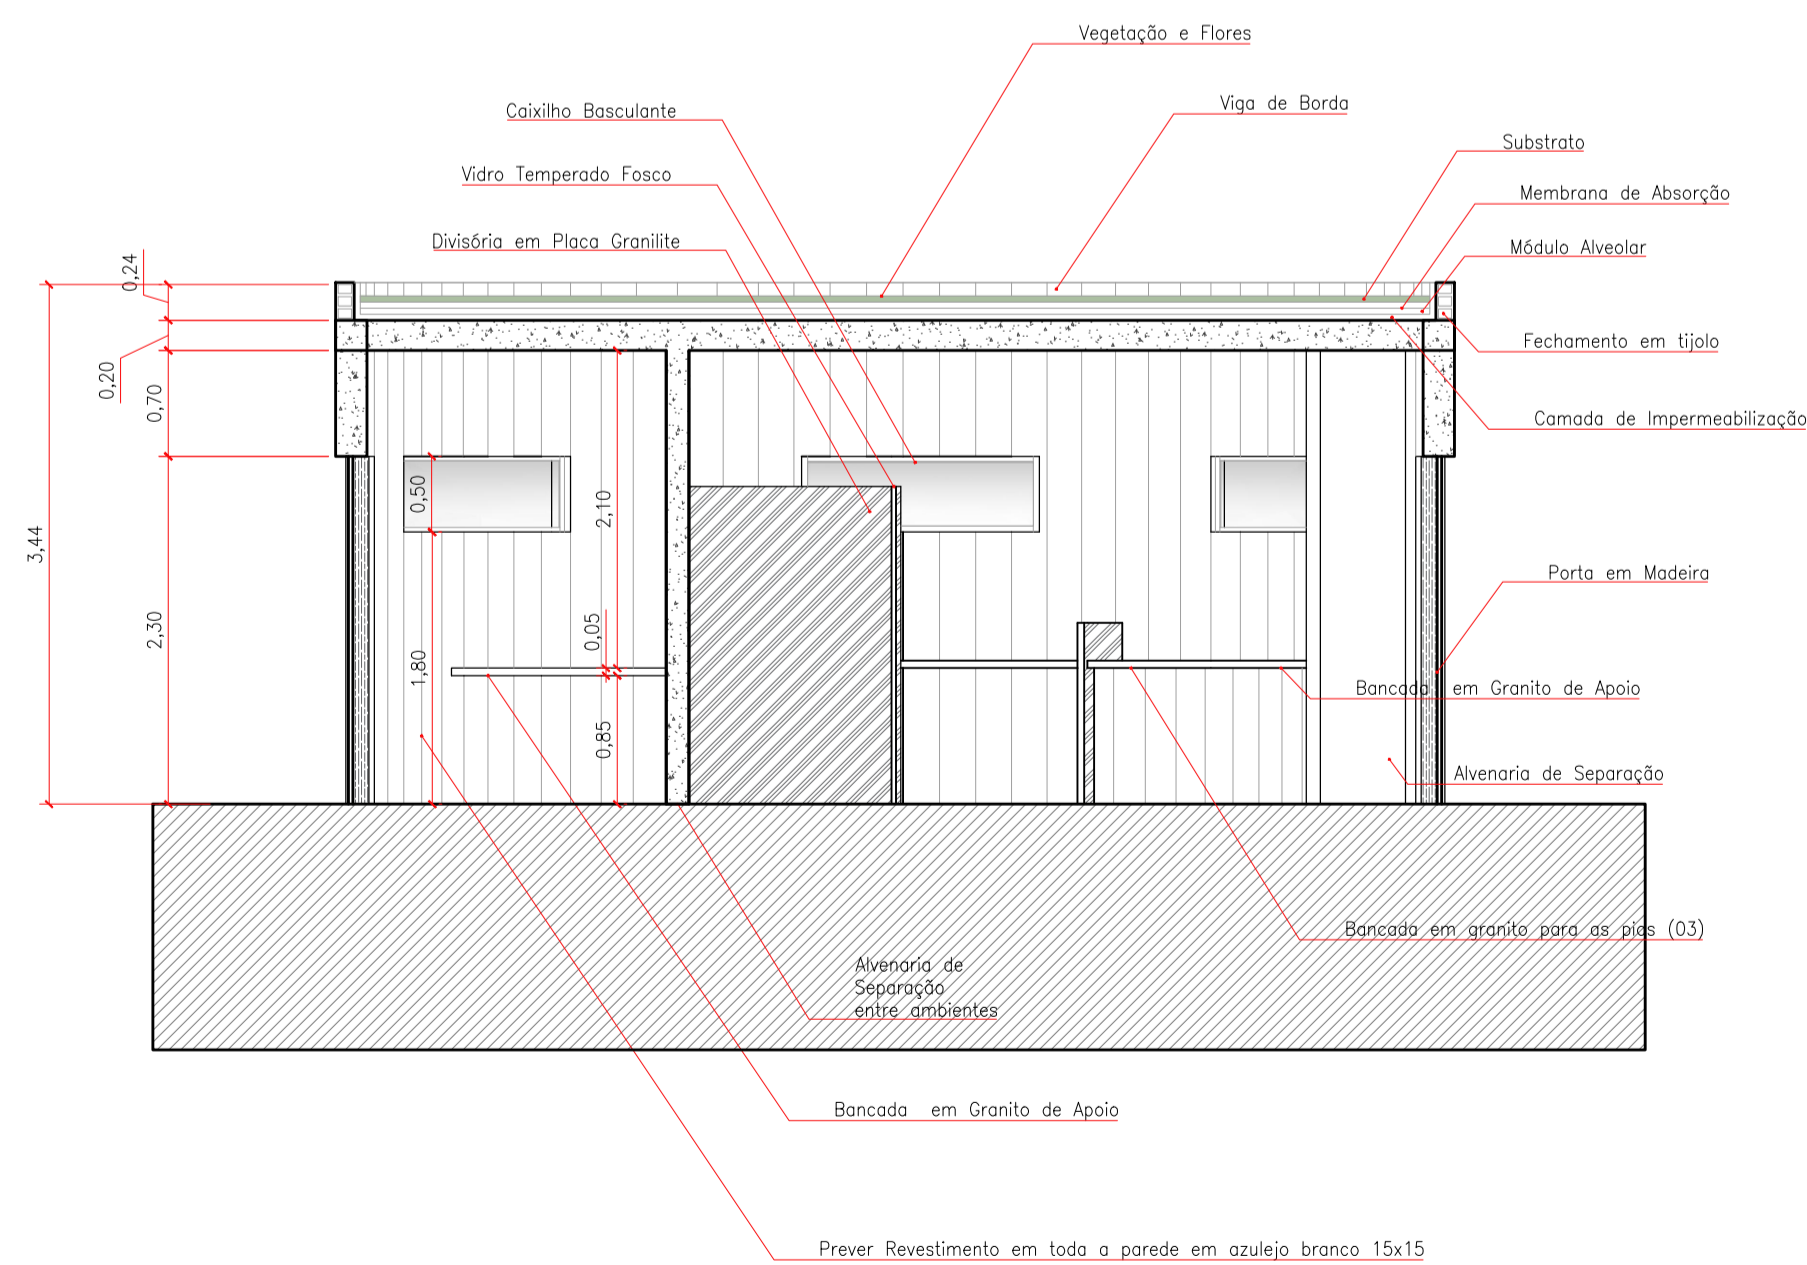

Corte AA  
ESCALA 1: 50

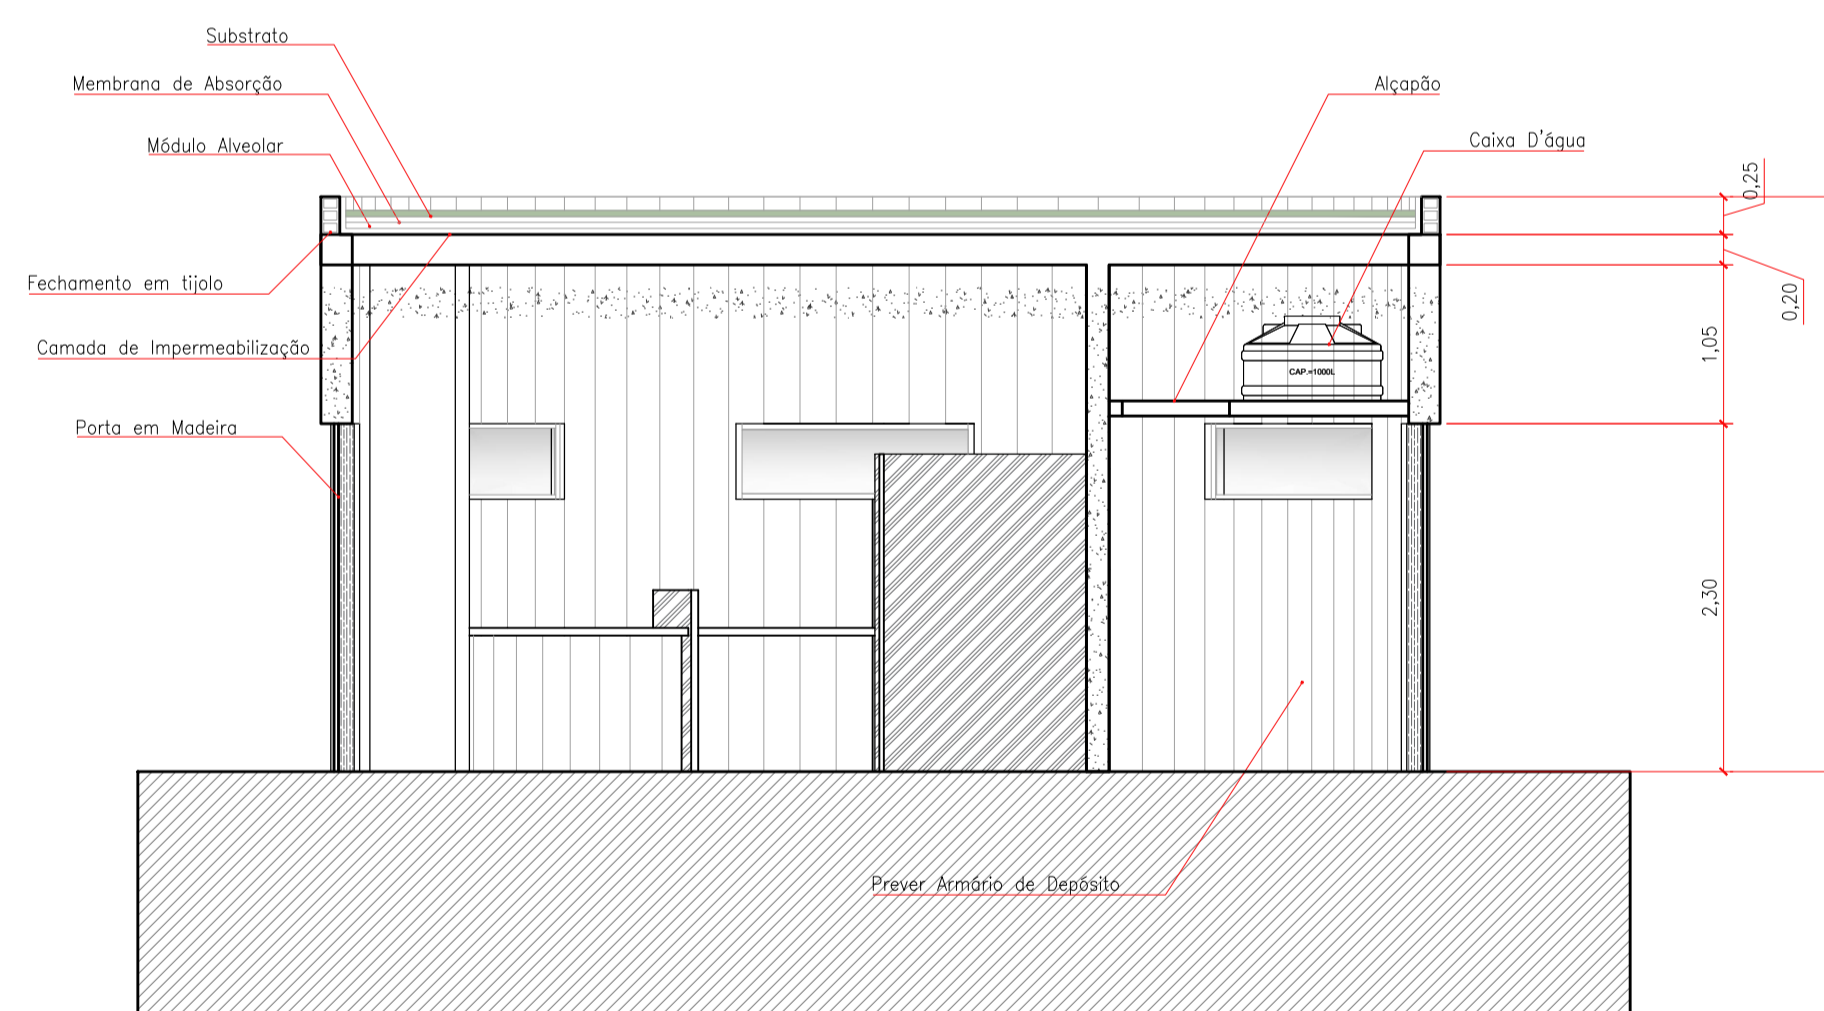

Corte BB  
ESCALA 1: 50



ELEVÇÃO 01  
ESCALA 1: 50

## Projeto Arquitetônico

Folha  
13/14

Assunto:  
**Reforma e Revitalização da Praça  
Adhemar de Barros - Fase 01**

Local:  
**Praça Adhemar de Barros - Centro - s/nº  
Águas de Lindóia - S.P.**

Proprietário:  
**Prefeitura Municipal de Águas de Lindóia**

### Quadro de Areas :

Banheiro Existente .....	47,80 m²
Banheiro Novo .....	27,00 m²
Informação Turística .....	27,00 m²
Quiosque .....	20,14 m²
Piso em Pedra Portuguesa... ..	9.906,20 m²
Boulevard Intertravado.....	560,00 m²
Luminárias Simples .....	100 un
Luminárias Dupla .....	29 un

Área Praça Intervenção .....67.304,93 m²

Declaro que a aprovação deste projeto não implica no reconhecimento por parte da Prefeitura Municipal do direito de propriedade do terreno.

Prefeitura Municipal de Águas de Lindóia  
Proprietário

Samuel Mantovani - Arquiteto Urbanista  
CAU: A131991-4  
Autor do Projeto

Eng. Civil: Victor Amadeu de Carvalho  
CREA: 5062885991  
Responsável Técnico pelo Projeto  
ART.: 28027230191602126

**P.M.E.A.L.**