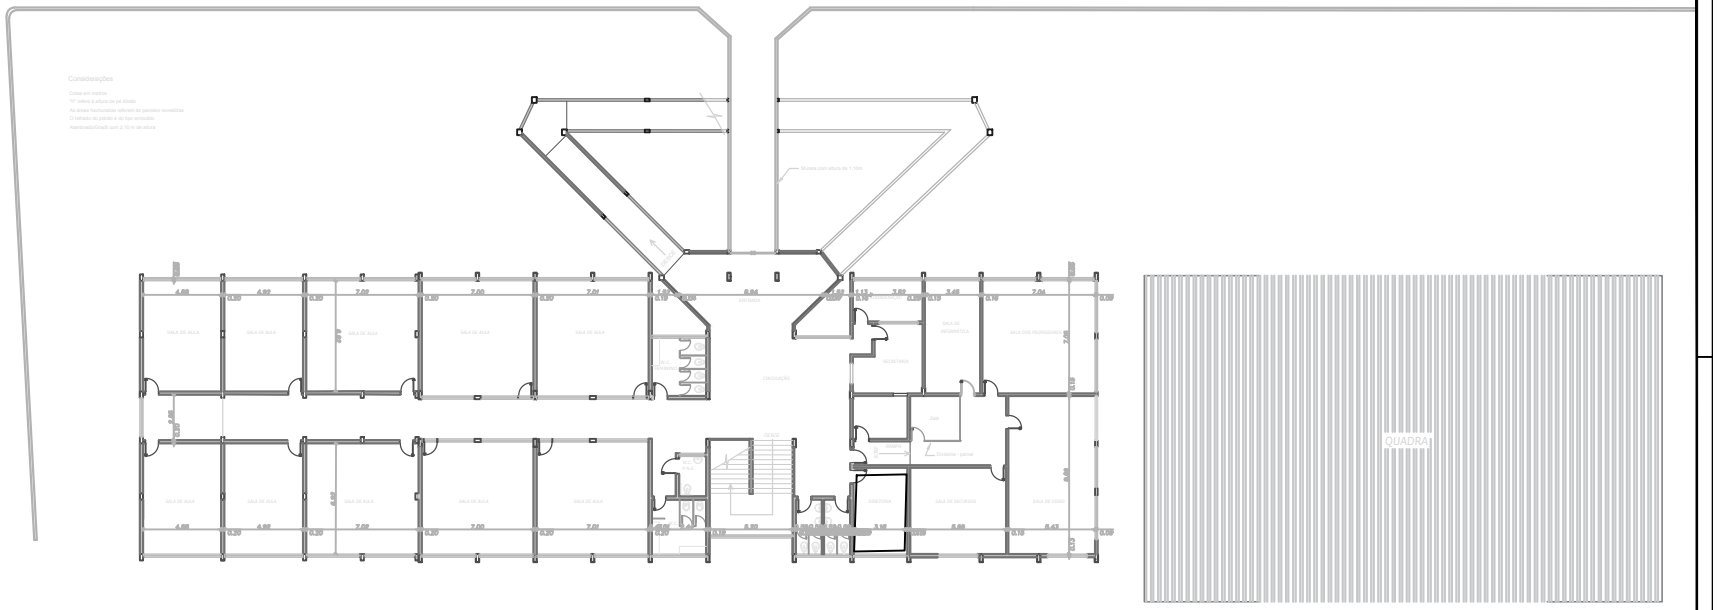

TÉRREO

E.M. DR. GERALDO MANTOVANI

ESC 1:50

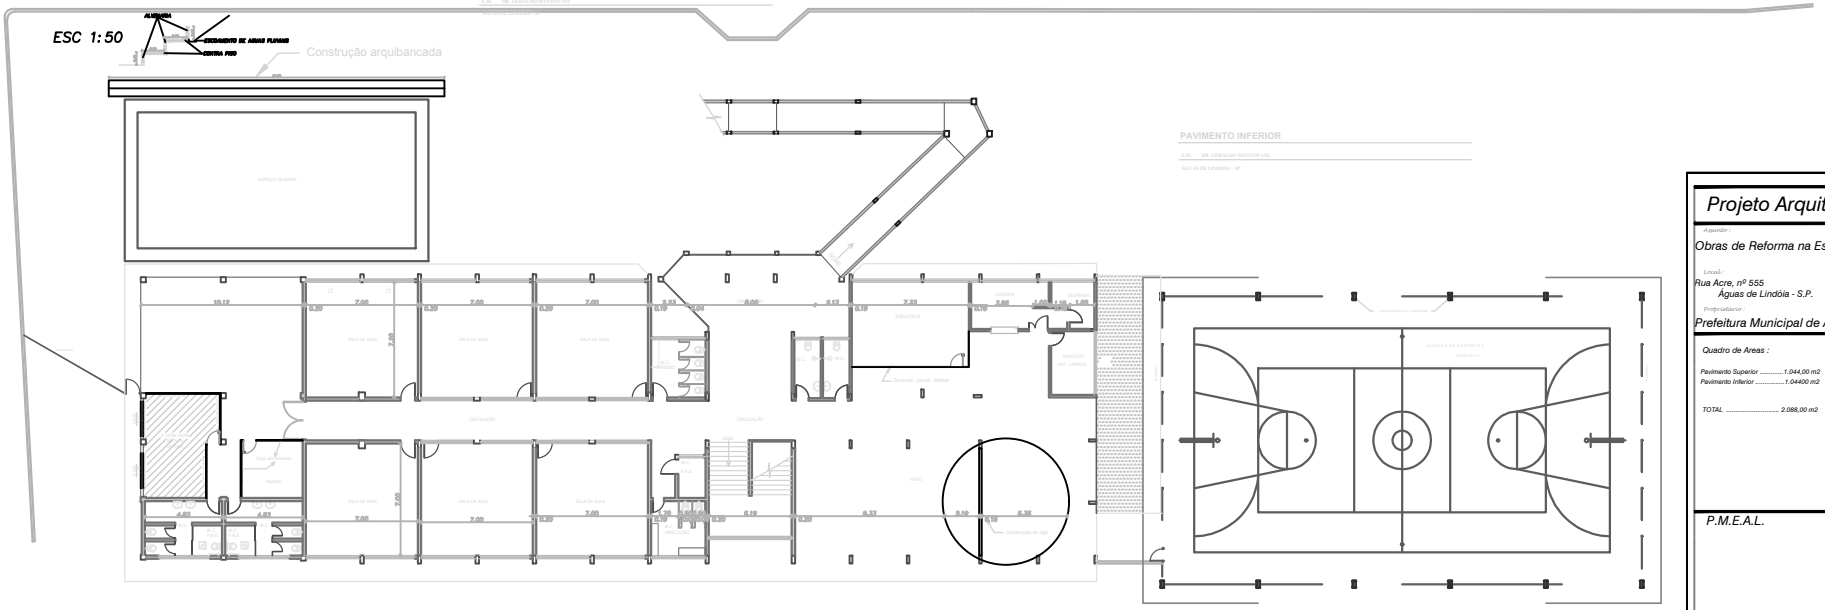

PAVIMENTO INFERIOR

E.M. DR. GERALDO MANTOVANI

ÁGUAS DE LINDÓIA - SP

Projeto Arquitetônico

Folha Única

Assunto:

Obras de Reforma na Escola Geraldo Mantovani

Local:

Rua Acre, nº 555
Águas de Lindóia - S.P.

Proprietário:

Prefeitura Municipal de Águas de Lindóia

Quadro de Areas :

Pavimento Superior 1.044,00 m2
Pavimento Inferior 1.0400 m2

TOTAL 2.088,00 m2

Declaro que o autor(es) deste projeto não emplica ser responsável por parte da Prefeitura Municipal, de danos de terceiros.

Prefeitura Municipal de Águas de Lindóia
Proprietário

Eng. Civil: José Roberto Mazutti Kozniel
CREA: 060149022
Responsável Técnico pelo Projeto

P.M.E.A.L.

Data - 12/07/2019