




RUA PIRACICABA  
BELA VISTA  
ESCALA 1:500

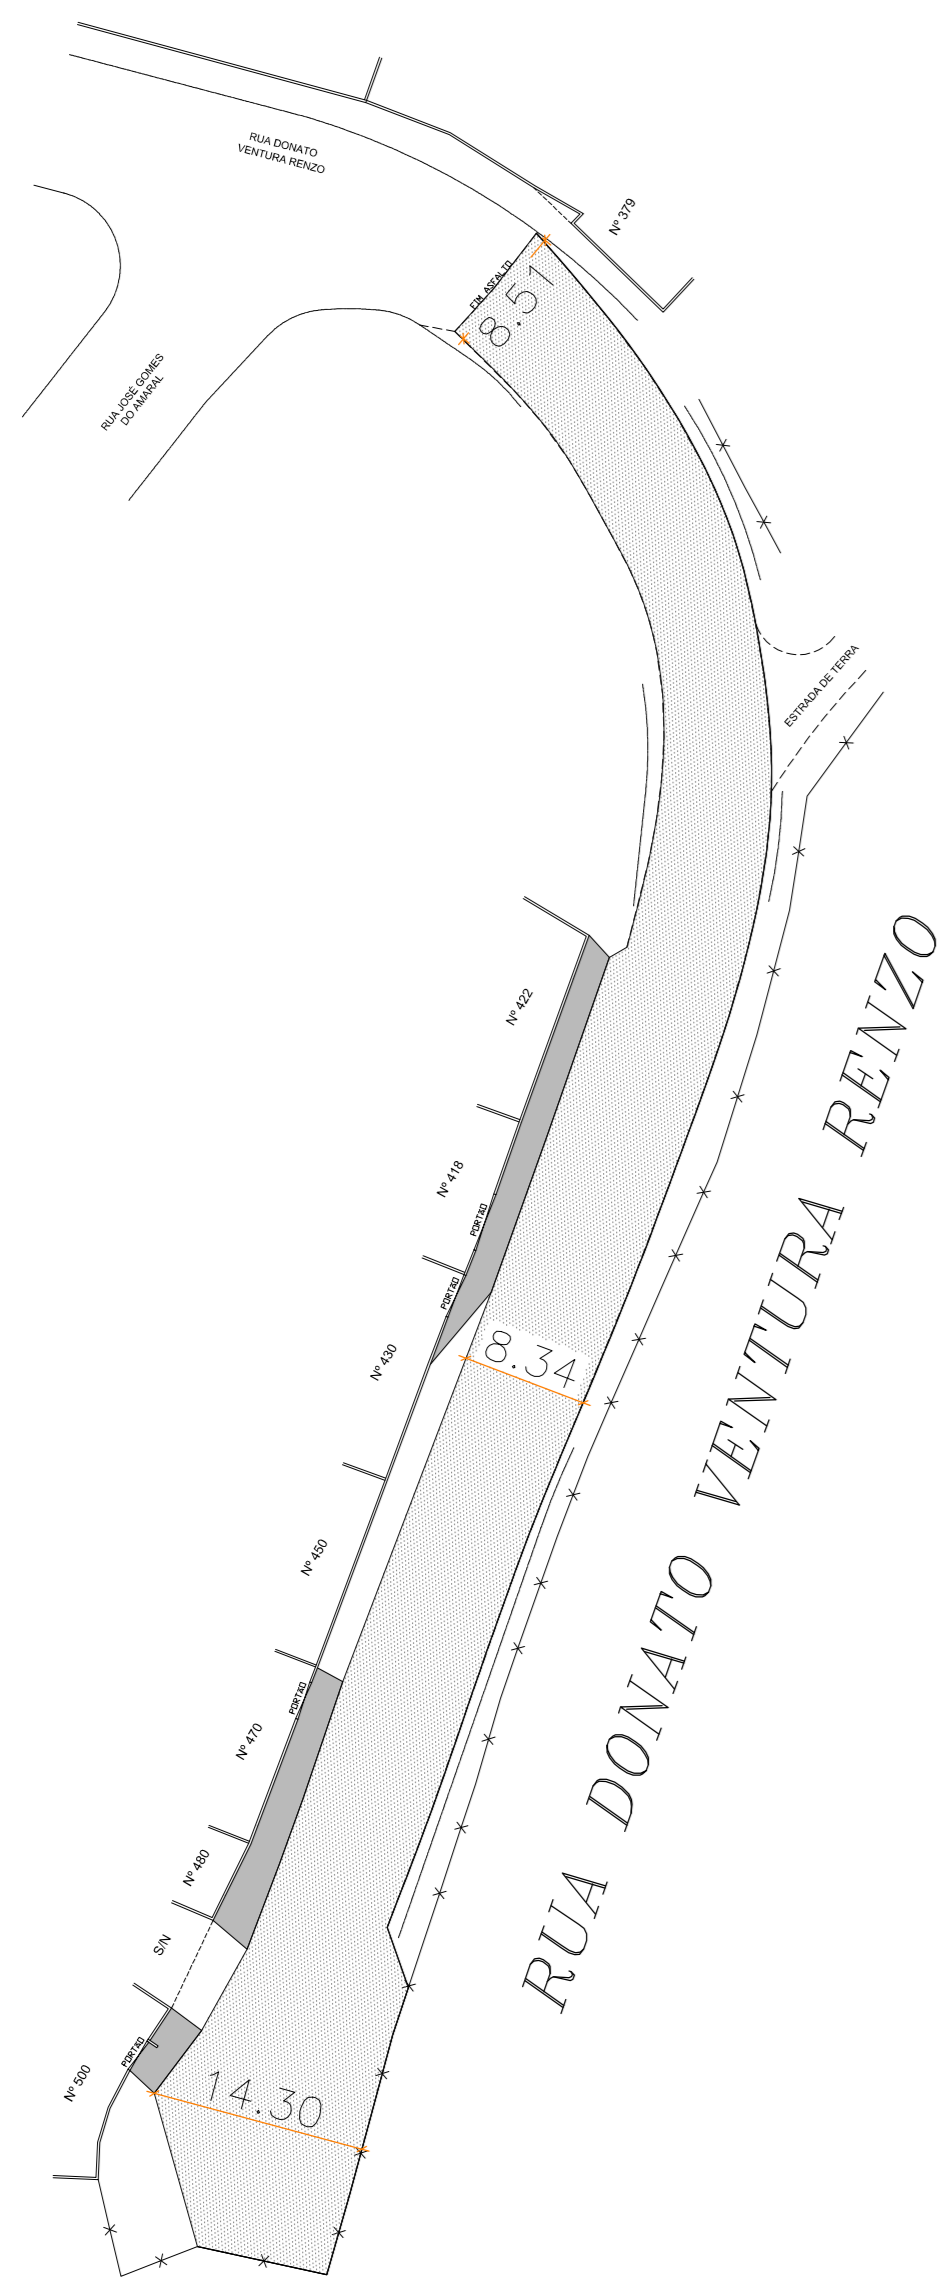

RUA DONATO V. RENZO  
JARDIM EUROPA  
ESCALA 1:500


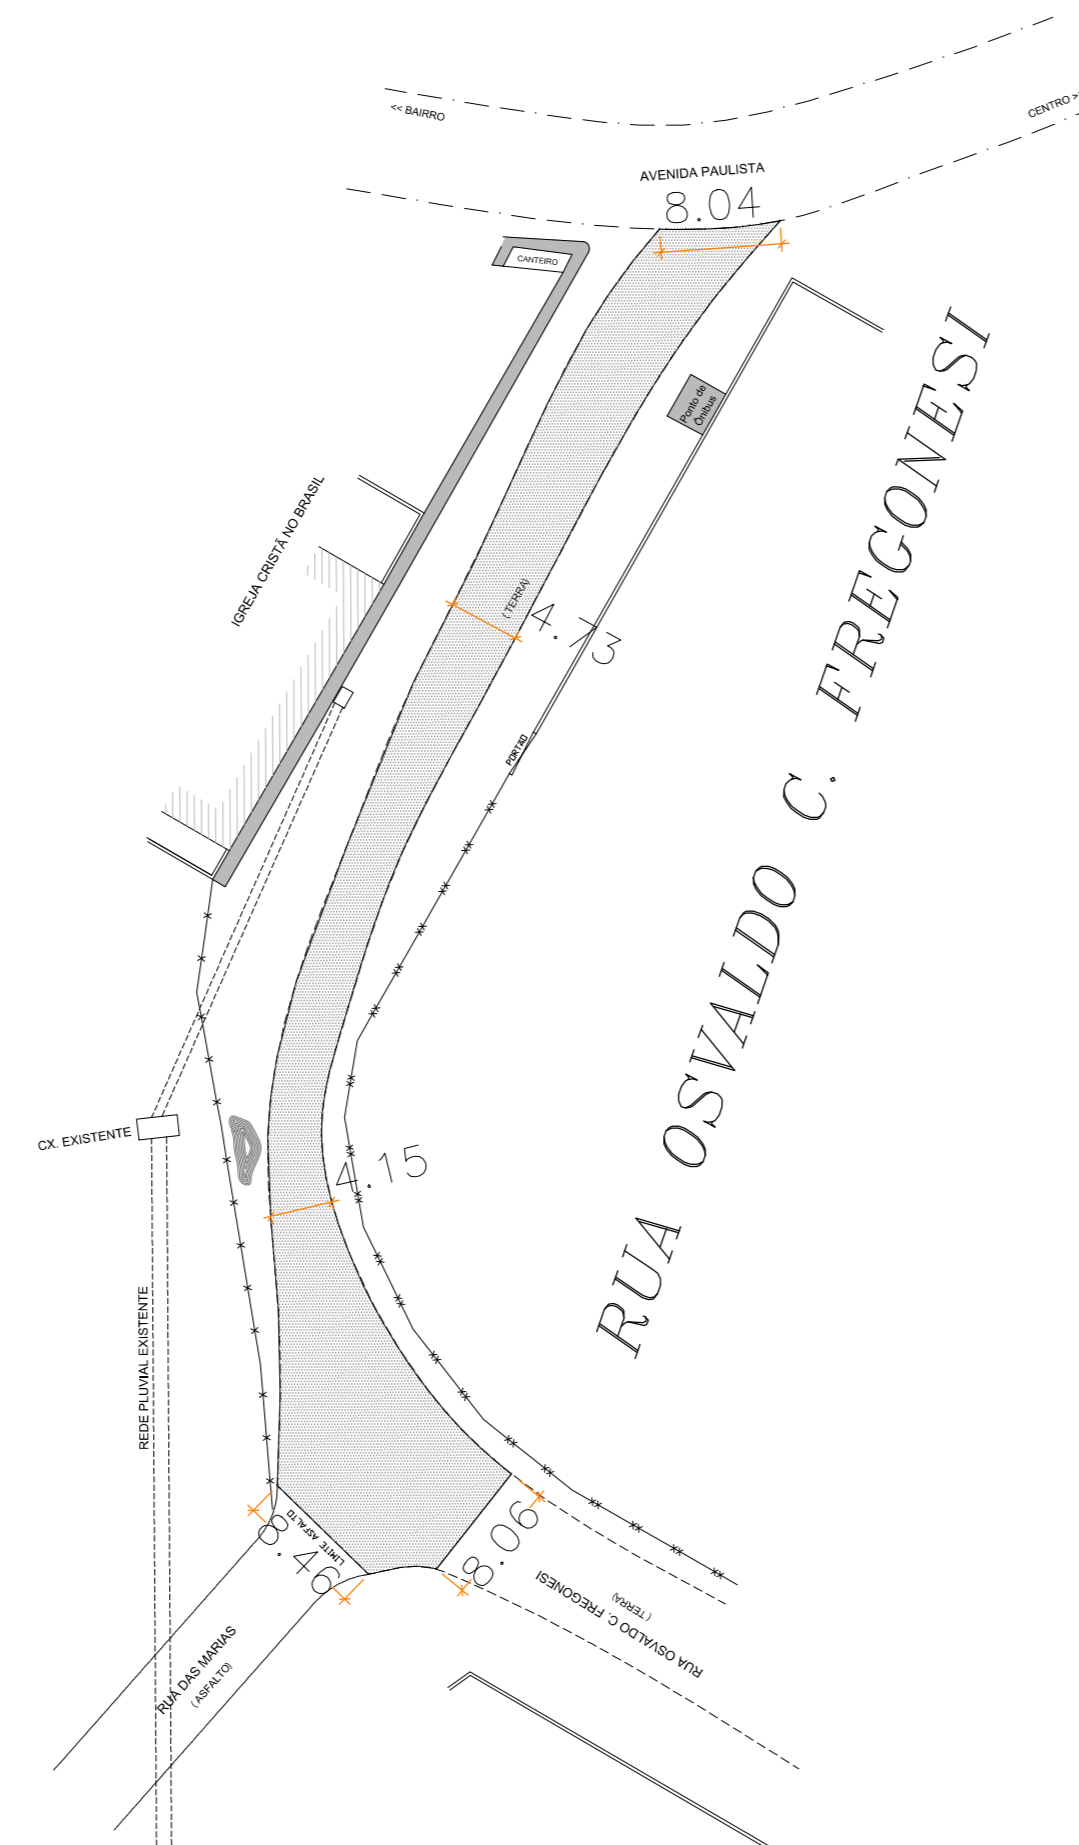


RUA OSVALDO C. FREGONESI  
MOREIRAS  
ESCALA 1:500

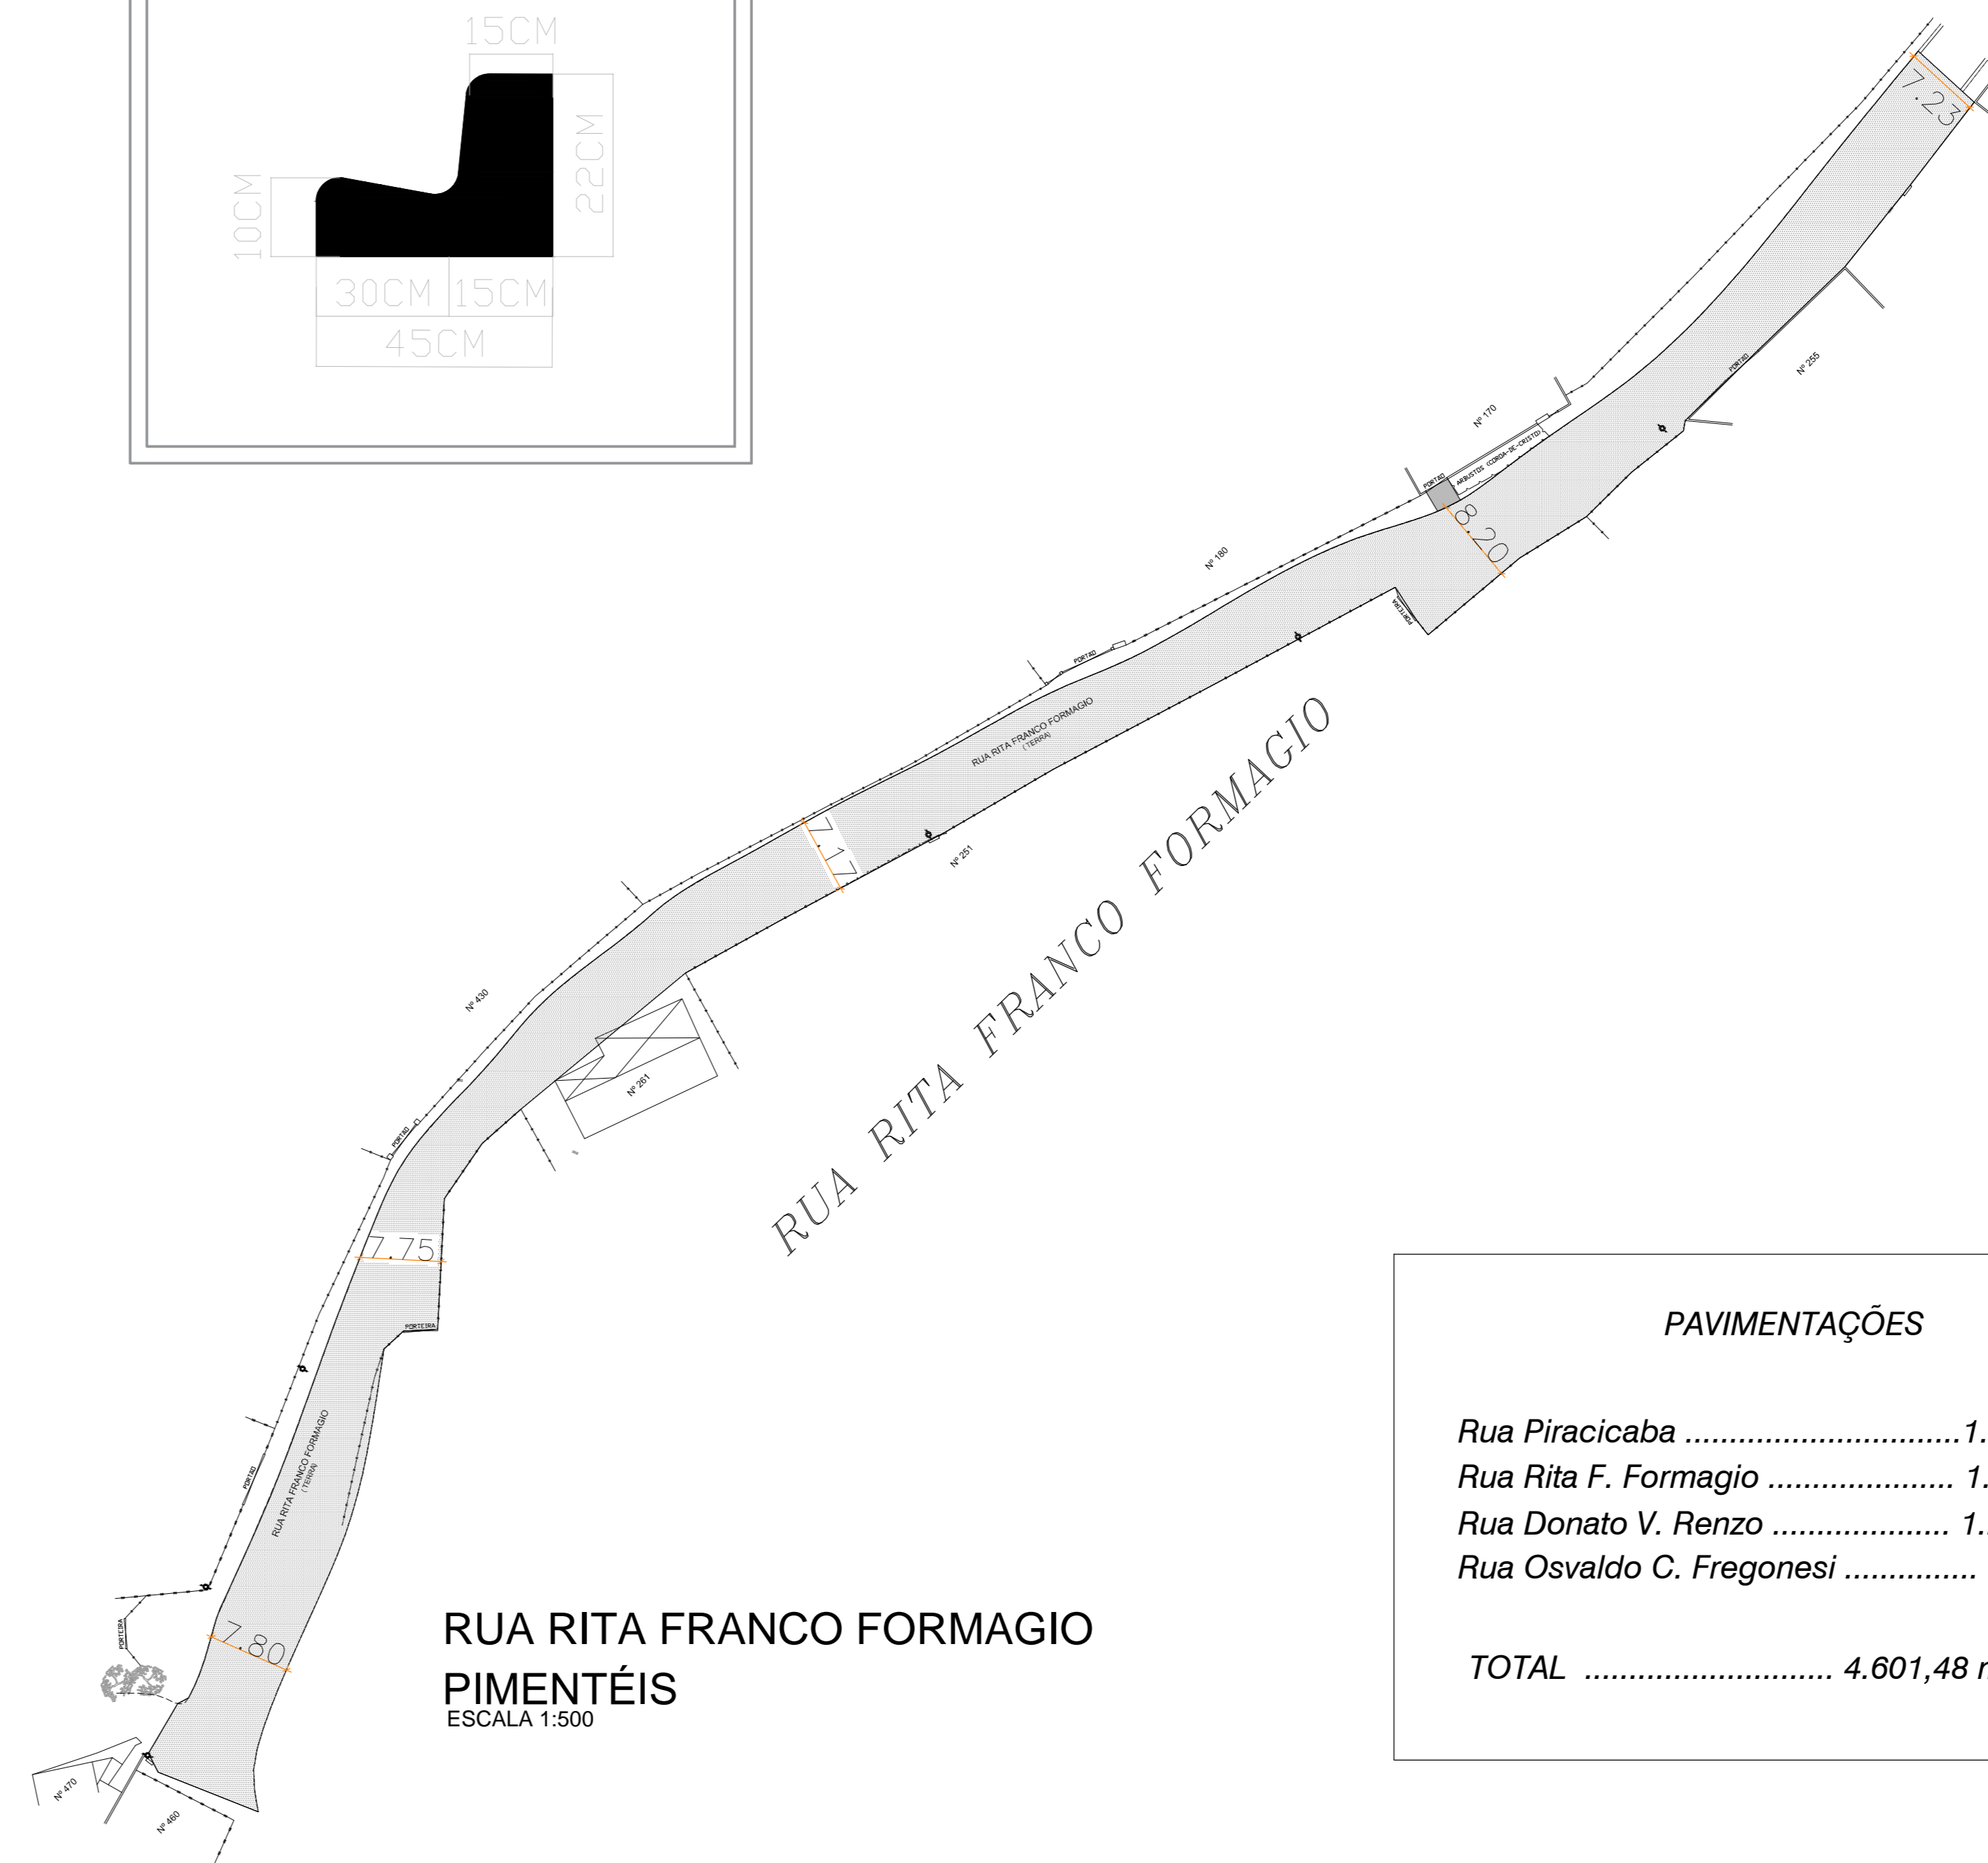

RUA RITA FRANCO FORMAGIO  
PIMENTÉIS  
ESCALA 1:500

| PAVIMENTAÇÕES                  |                               |
|--------------------------------|-------------------------------|
| Rua Piracicaba .....           | 1.134,80 m <sup>2</sup>       |
| Rua Rita F. Formagio .....     | 1.709,20 m <sup>2</sup>       |
| Rua Donato V. Renzo .....      | 1.215,90 m <sup>2</sup>       |
| Rua Osvaldo C. Fregonesi ..... | 541,58 m <sup>2</sup>         |
| <b>TOTAL .....</b>             | <b>4.601,48 m<sup>2</sup></b> |

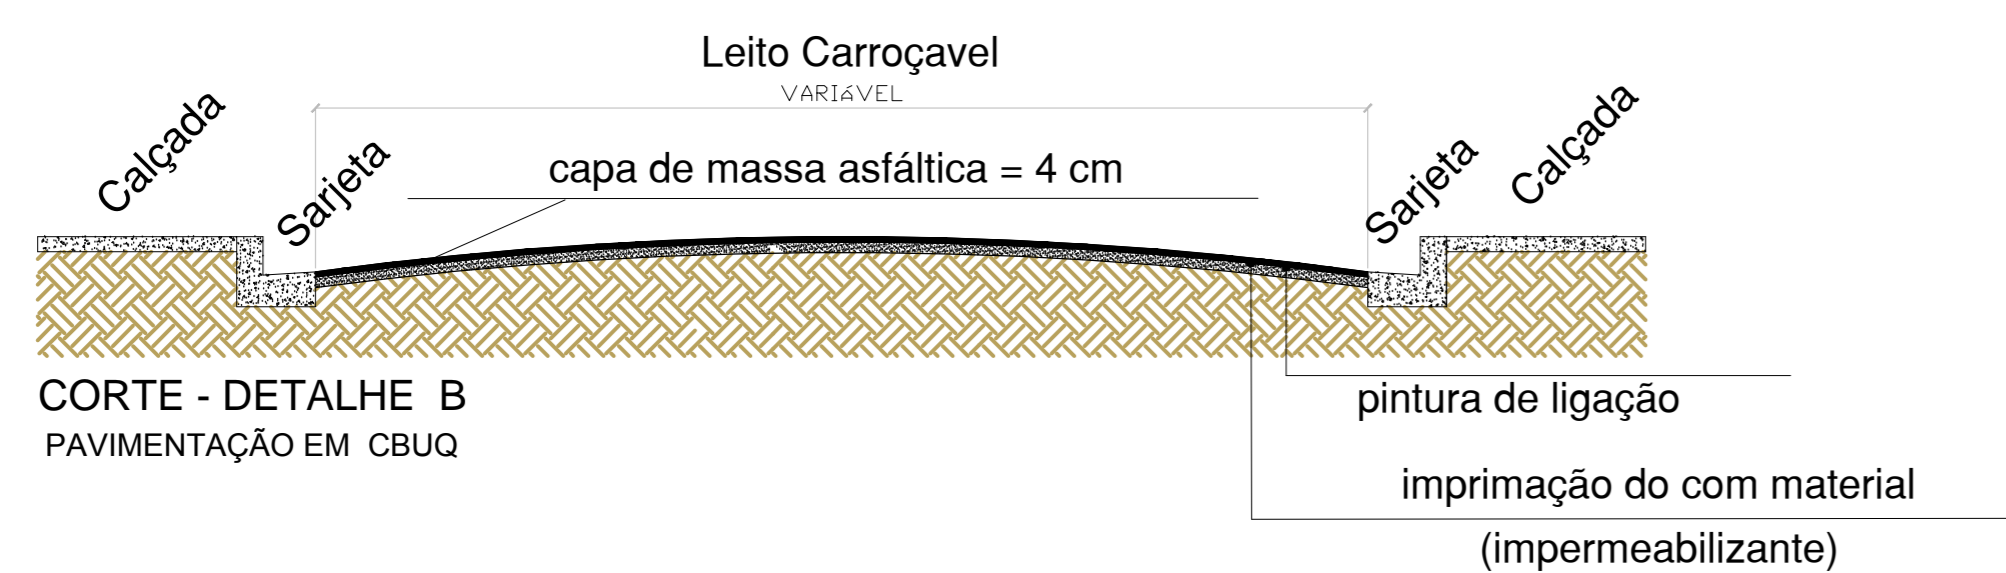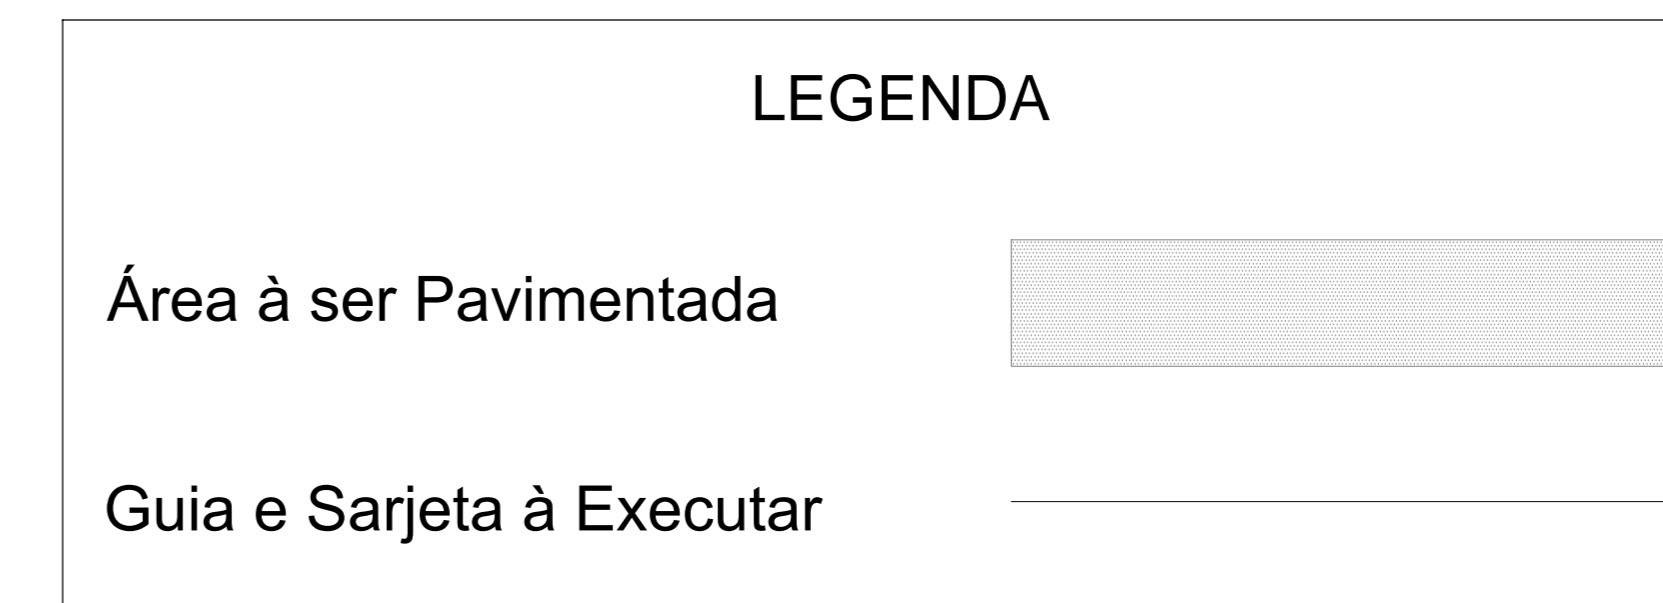

**Projeto Arquitetônico** Folha 01/05

Assunto: **Recapamento e Pavimentação de diversas Ruas do Município**

Local: **Diversas Ruas do Município Águas de Lindóia - S.P.**

Proprietário: **Prefeitura Municipal de Águas de Lindóia**

| Quadro de Areas :  |                          |
|--------------------|--------------------------|
| Recapamento .....  | 76.399,65 m <sup>2</sup> |
| Pavimentação ..... | 4.601,48 m <sup>2</sup>  |

Declaramos que a aprovação deste projeto não implica no reconhecimento por parte da Prefeitura Municipal, do direito de propriedade do terreno.

Prefeitura Municipal de Águas de Lindóia Proprietário

Eng. Civil: Victor de Amadeu Carvalho  
CREA: 50628859/1  
Responsável Técnico pelo Projeto

ART: \_\_\_\_\_

**P.M.E.A.L.**