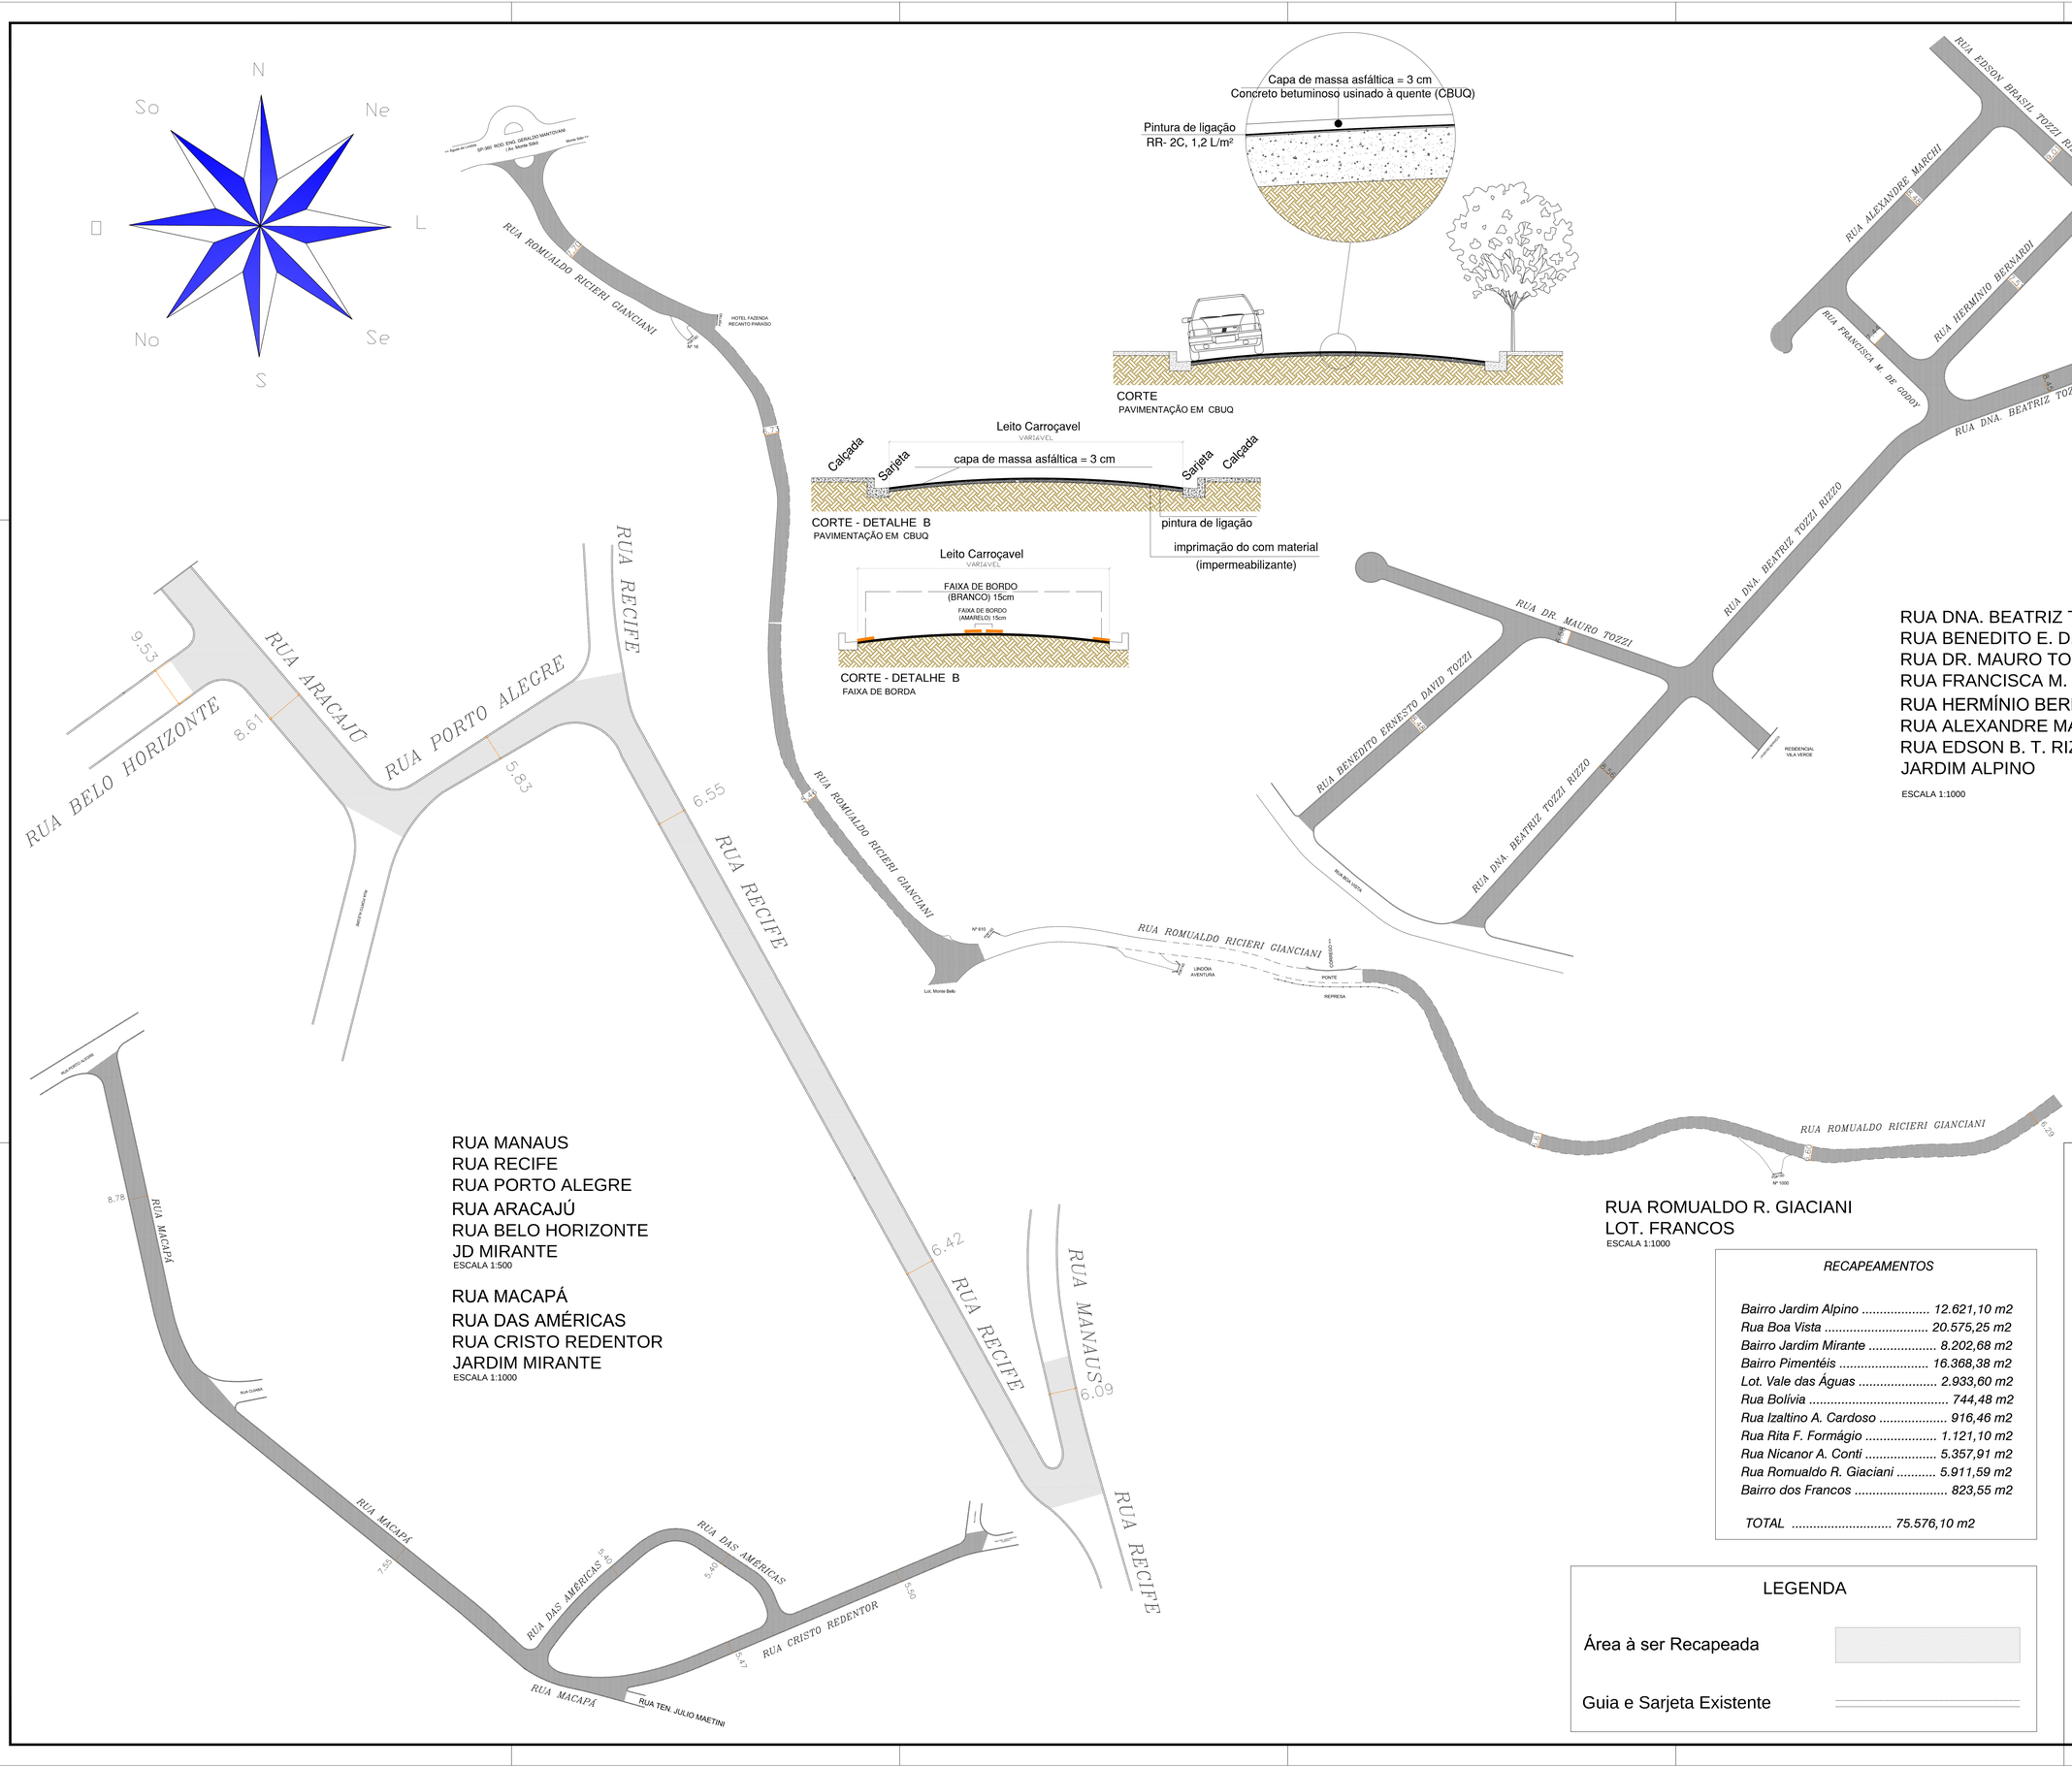

RUA DNA. BEATRIZ T. RIZZO
RUA BENEDITO E. D. TOZZI
RUA DR. MAURO TOZZI
RUA FRANCISCA M. DE GODOY
RUA HERMÍNIO BERNARDI
RUA ALEXANDRE MARCH
RUA EDSON B. T. RIZZO
JARDIM ALPINO

ESCALA 1:1000

RUA MANAUS
RUA RECIFE
RUA PORTO ALEGRE
RUA ARACAJÚ
RUA BELO HORIZONTE
JD MIRANTE
ESCALA 1:500

RUA MACAPÁ
RUA DAS AMÉRICAS
RUA CRISTO REDENTOR
JARDIM MIRANTE
ESCALA 1:1000

RUA ROMUALDO R. GIACIANI
LOT. FRANCOS
ESCALA 1:1000

RECAPEAMENTOS

Bairro Jardim Alpino	*12.621,10 m2*
Rua Boa Vista	*20.575,25 m2*
Bairro Jardim Mirante	*8.202,68 m2*
Bairro Pimentéis	*16.368,38 m2*
Lot. Vale das Águas	*2.933,60 m2*
Rua Bolívia	*744,48 m2*
Rua Izaltino A. Cardoso	*916,46 m2*
Rua Rita F. Formágio	*1.121,10 m2*
Rua Nicanor A. Conti	*5.357,91 m2*
Rua Romualdo R. Giaciani	*5.911,59 m2*
Bairro dos Francos	*823,55 m2*
TOTAL	*75.576,10 m2*

LEGENDA

Área à ser Recapeada

Guia e Sarjeta Existente

Projeto Arquitetônico

Follha 03/05

Assunto : *Recapeamento e Pavimentação de diversas Ruas do Municipio*

Local : *Diversas Ruas do Municipio*
Águas de Lindóia - S.P.

Proprietário :
Prefeitura Municipal de Águas de Lindóia

Quadro de Areas :

Recapeamento *76.399,65 m2*

Pavimentação *4.601,48 m2*

Declaro que a aprovação deste projeto não implica no reconhecimento por parte da Prefeitura Municipal, do direito de propriedade do terreno.

Prefeitura Municipal de Águas de Lindóia
Proprietário

Eng. Civil: Victor de Amadeu Carvalho
CREA: 5062885991
Responsavel Técnico pelo Projeto

ART.:

P.M.E.A.L.

Data - 06/02/2020