
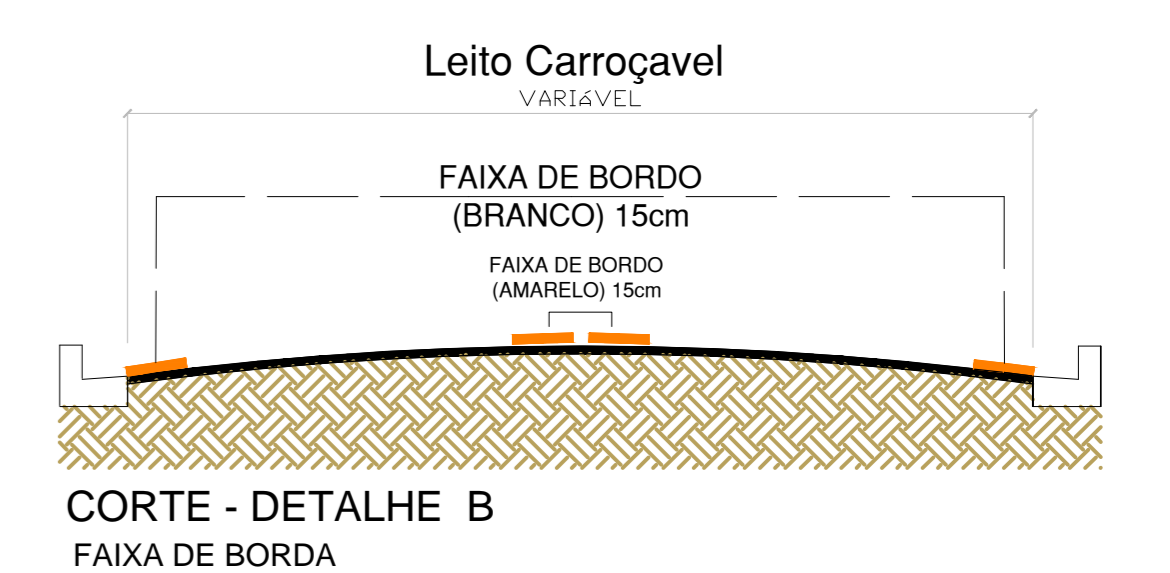
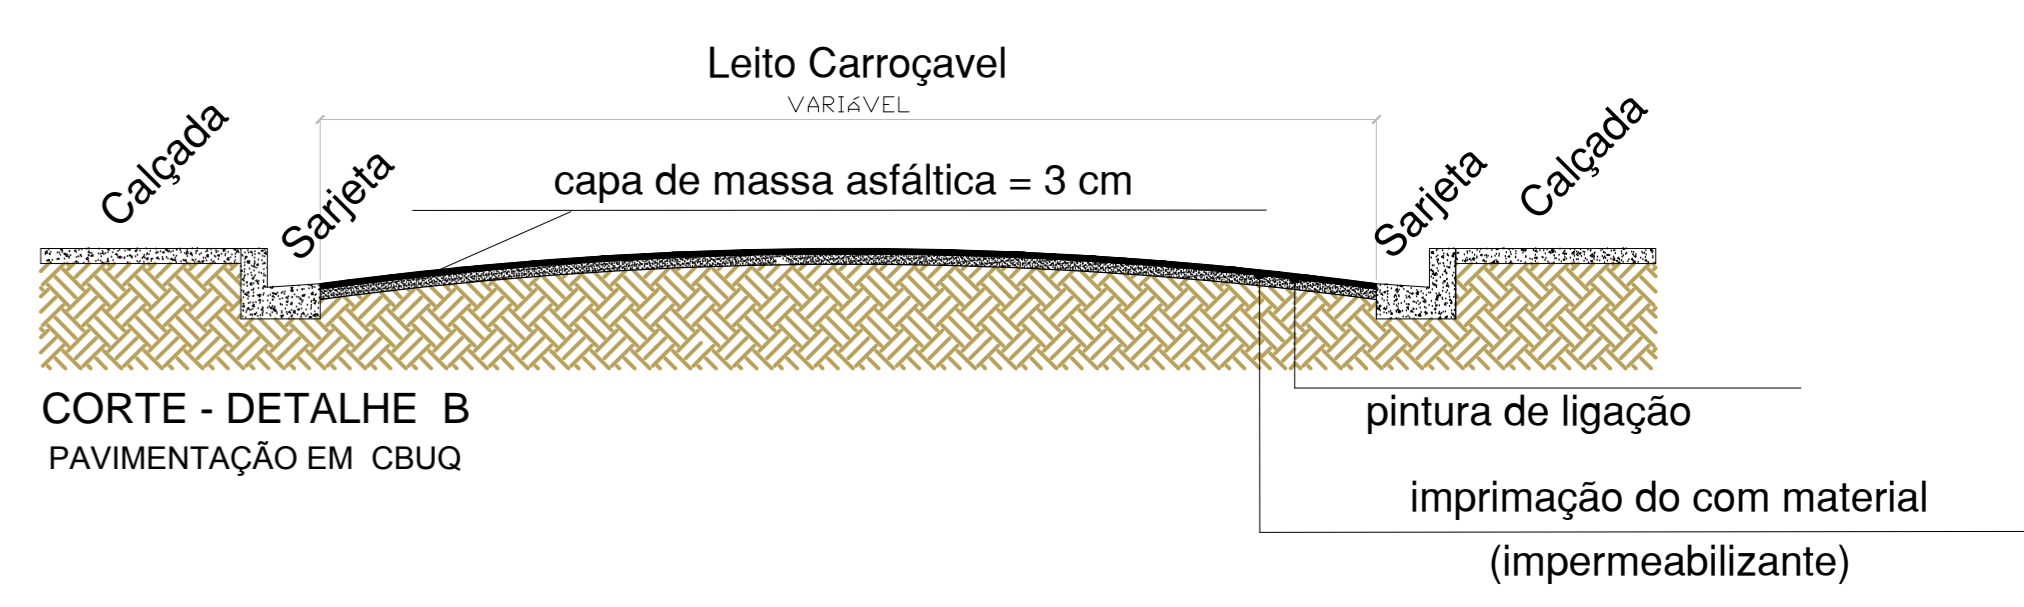


RUA BOA VISTA TRECHO 01
JD. ALPINO
ESCALA 1:1000

RUA BOA VISTA TRECHO 02
JD. MIRANTE / FRANCOS
ESCALA 1:1000

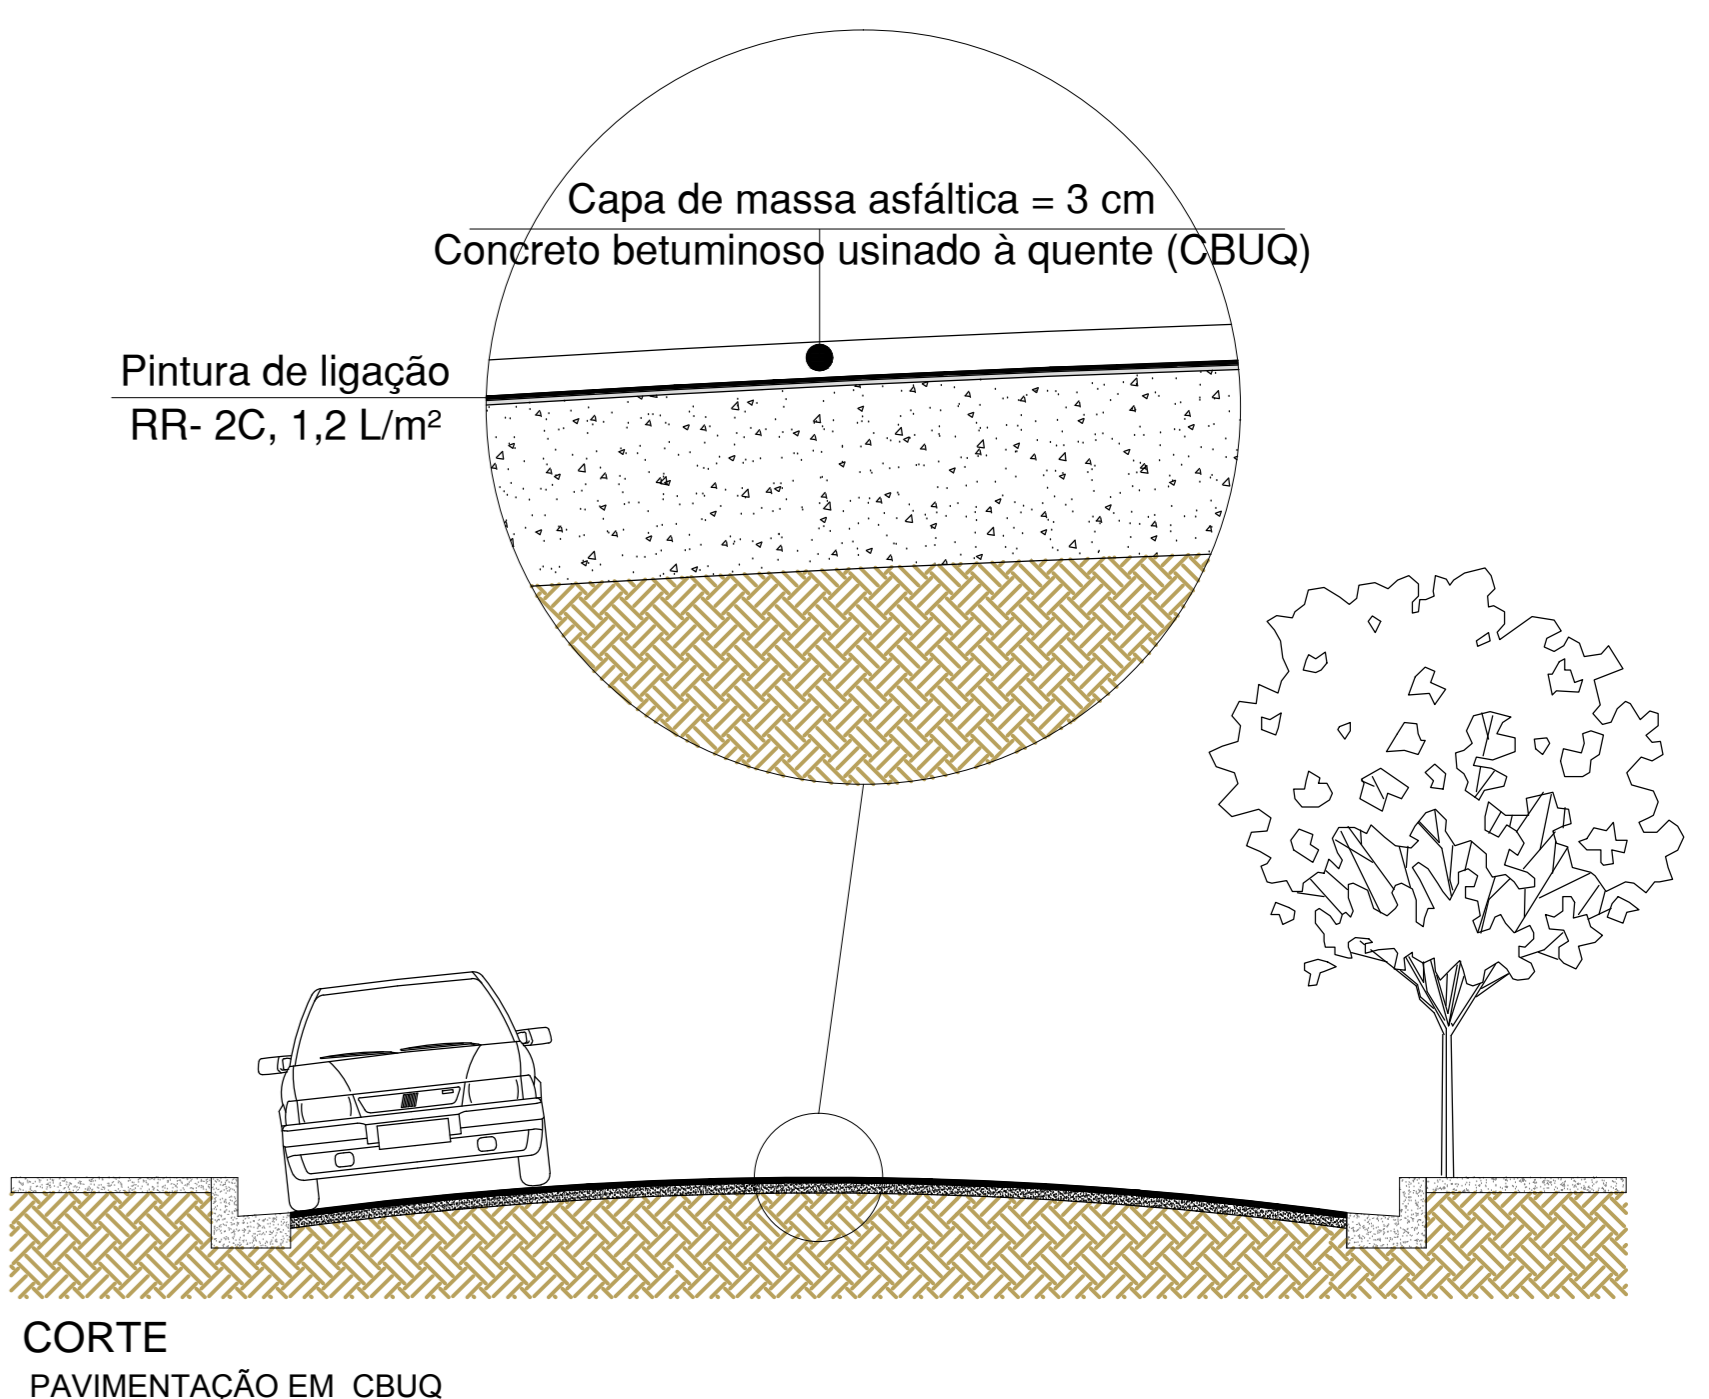

LEGENDA

Área à ser Recapeada

Guia e Sarjeta Existente

RECAPEAMENTOS

Bairro Jardim Alpino	12.621,10 m2
Rua Boa Vista	20.575,25 m2
Bairro Jardim Mirante	8.202,68 m2
Bairro Pimentéis	16.368,38 m2
Lot. Vale das Águas	2.933,60 m2
Rua Bolívia	744,48 m2
Rua Izaltino A. Cardoso	916,46 m2
Rua Rita F. Formágio	1.121,10 m2
Rua Nicanor A. Conti	5.357,91 m2
Rua Romualdo R. Giaciani	5.911,59 m2
Bairro dos Francos	823,55 m2
TOTAL	75.576,10 m2

Projeto Arquitetônico Folha 04/05

Assinado: **Recapeamento e Pavimentação de diversas Ruas do Município**

Local: Diversas Ruas do Município
Águas de Lindóia - S.P.

Proprietário:
Prefeitura Municipal de Águas de Lindóia

Quadro de Areas:

Recapeamento	76.399,65 m2
Pavimentação	4.801,48 m2

Incluiu-se a aprovação deste projeto nos órgãos competentes por parte da Prefeitura Municipal, do direito de propriedade do terreno.

Prefeitura Municipal de Águas de Lindóia
Proprietário

Eng. Civil: Victor de Amadeu Carvalho
CREA: 5062885991
Responsável Técnico pelo Projeto

ART: _____

P.M.E.A.L.