ENTRADA DE ÁGUA POR
BOCA DE LOBO

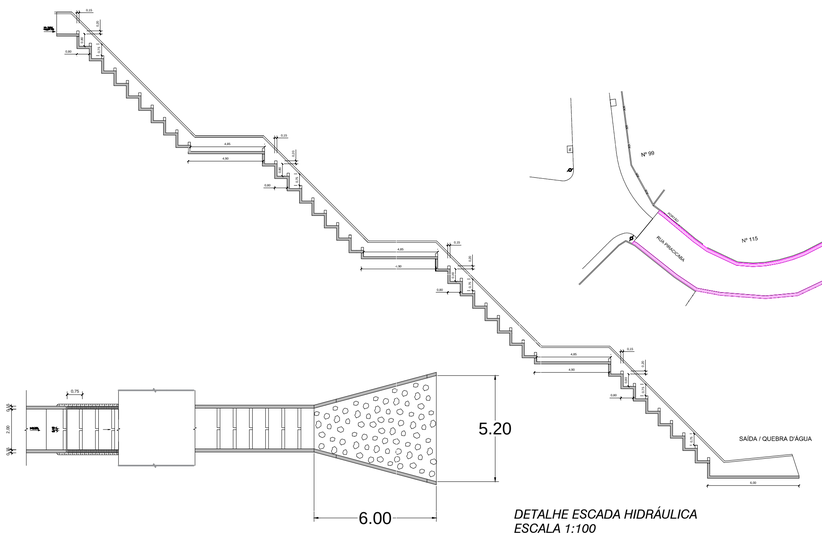

DETALHE ESCADA HIDRÁULICA
ESCALA 1:100

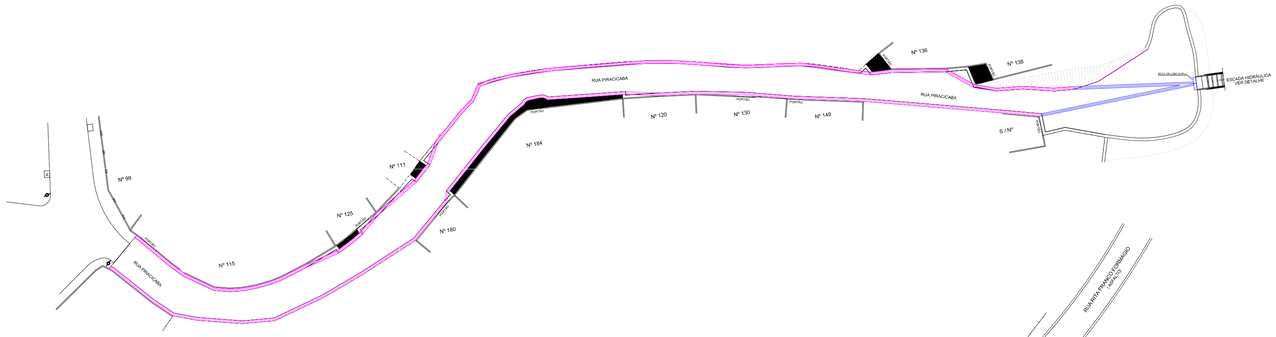

LEGENDA

GUIA E SARJETA
SARJETÃO
TUBULAÇÃO, CANALETA E BL

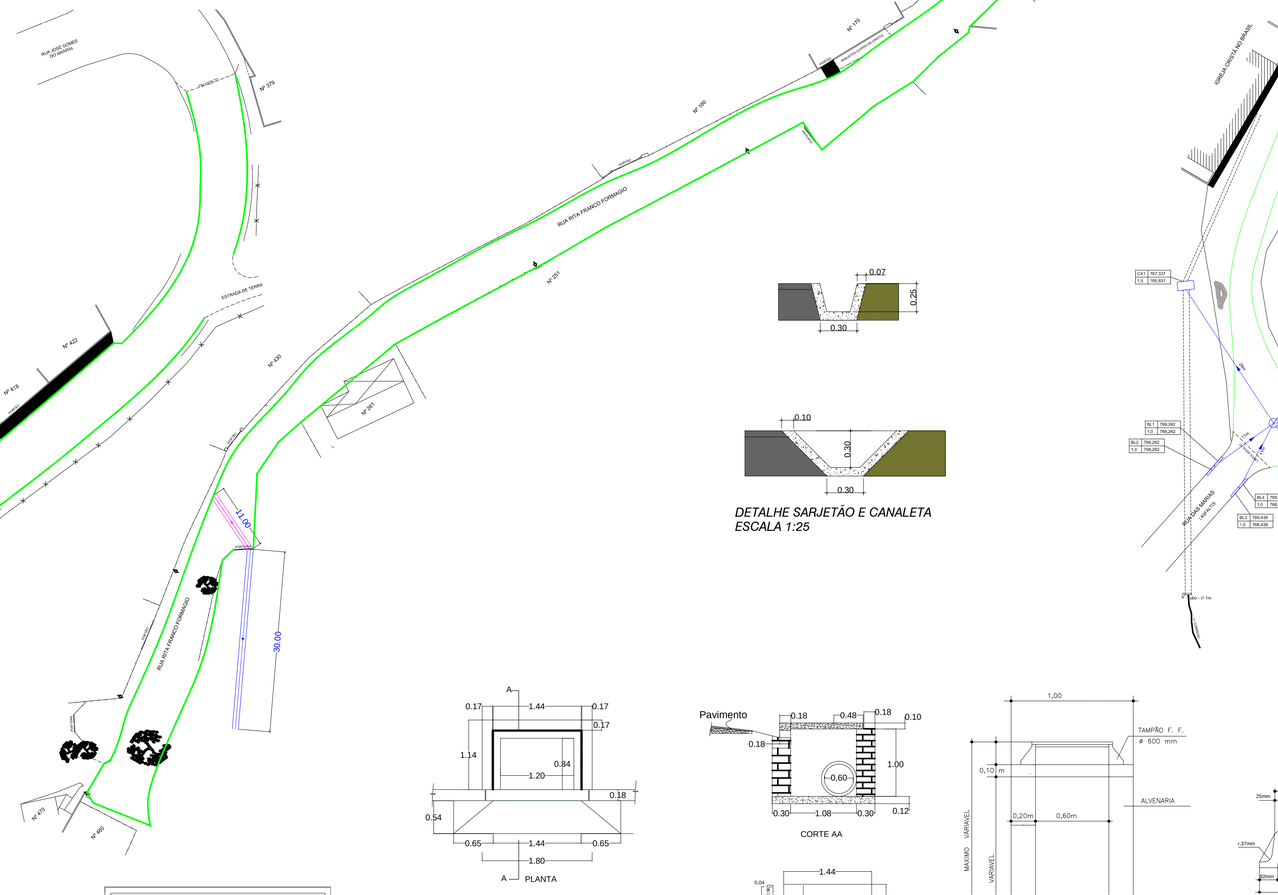

DETALHE SARJETÃO E CANALETA
ESCALA 1:25

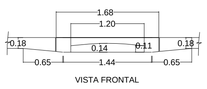

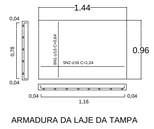

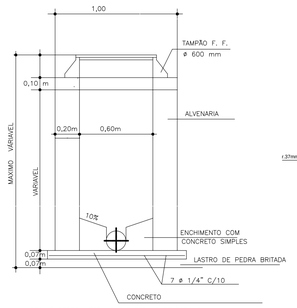

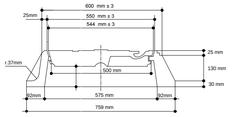

Guia e Sareta Extrusada
Escala 1:10

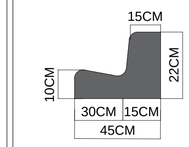

DETALHE - BOCA DE LOBO
ESCALA: 1:50

DETALHE - POÇO DE VISITA
ESCALA: 1:50

Projeto Arquitetônico

Folha 05/05

Assunto : Recapeamento e Pavimentação de diversas Ruas do Municipio

Local : Diversas Ruas do Município
Águas de Lindóia - S.P.

Proprietário :
Prefeitura Municipal de Águas de Lindóia

Declaro que a arpovação deste projeto não implica no reconhecimento por parte da Prefeitura Municipal, do direito de propriedade do terreno.

Drenagem Pluvial

Prefeitura Municipal de Águas de Lindóia
Proprietário

Eng. Civil: Victor de Amadeu Carvalho
CREA: 5062885991
Responsavel Técnico pelo Projeto

ART.:

P.M.E.A.L.

Data - 06|02|2020