




IMPLANTAÇÃO  
ESCALA 1: 100

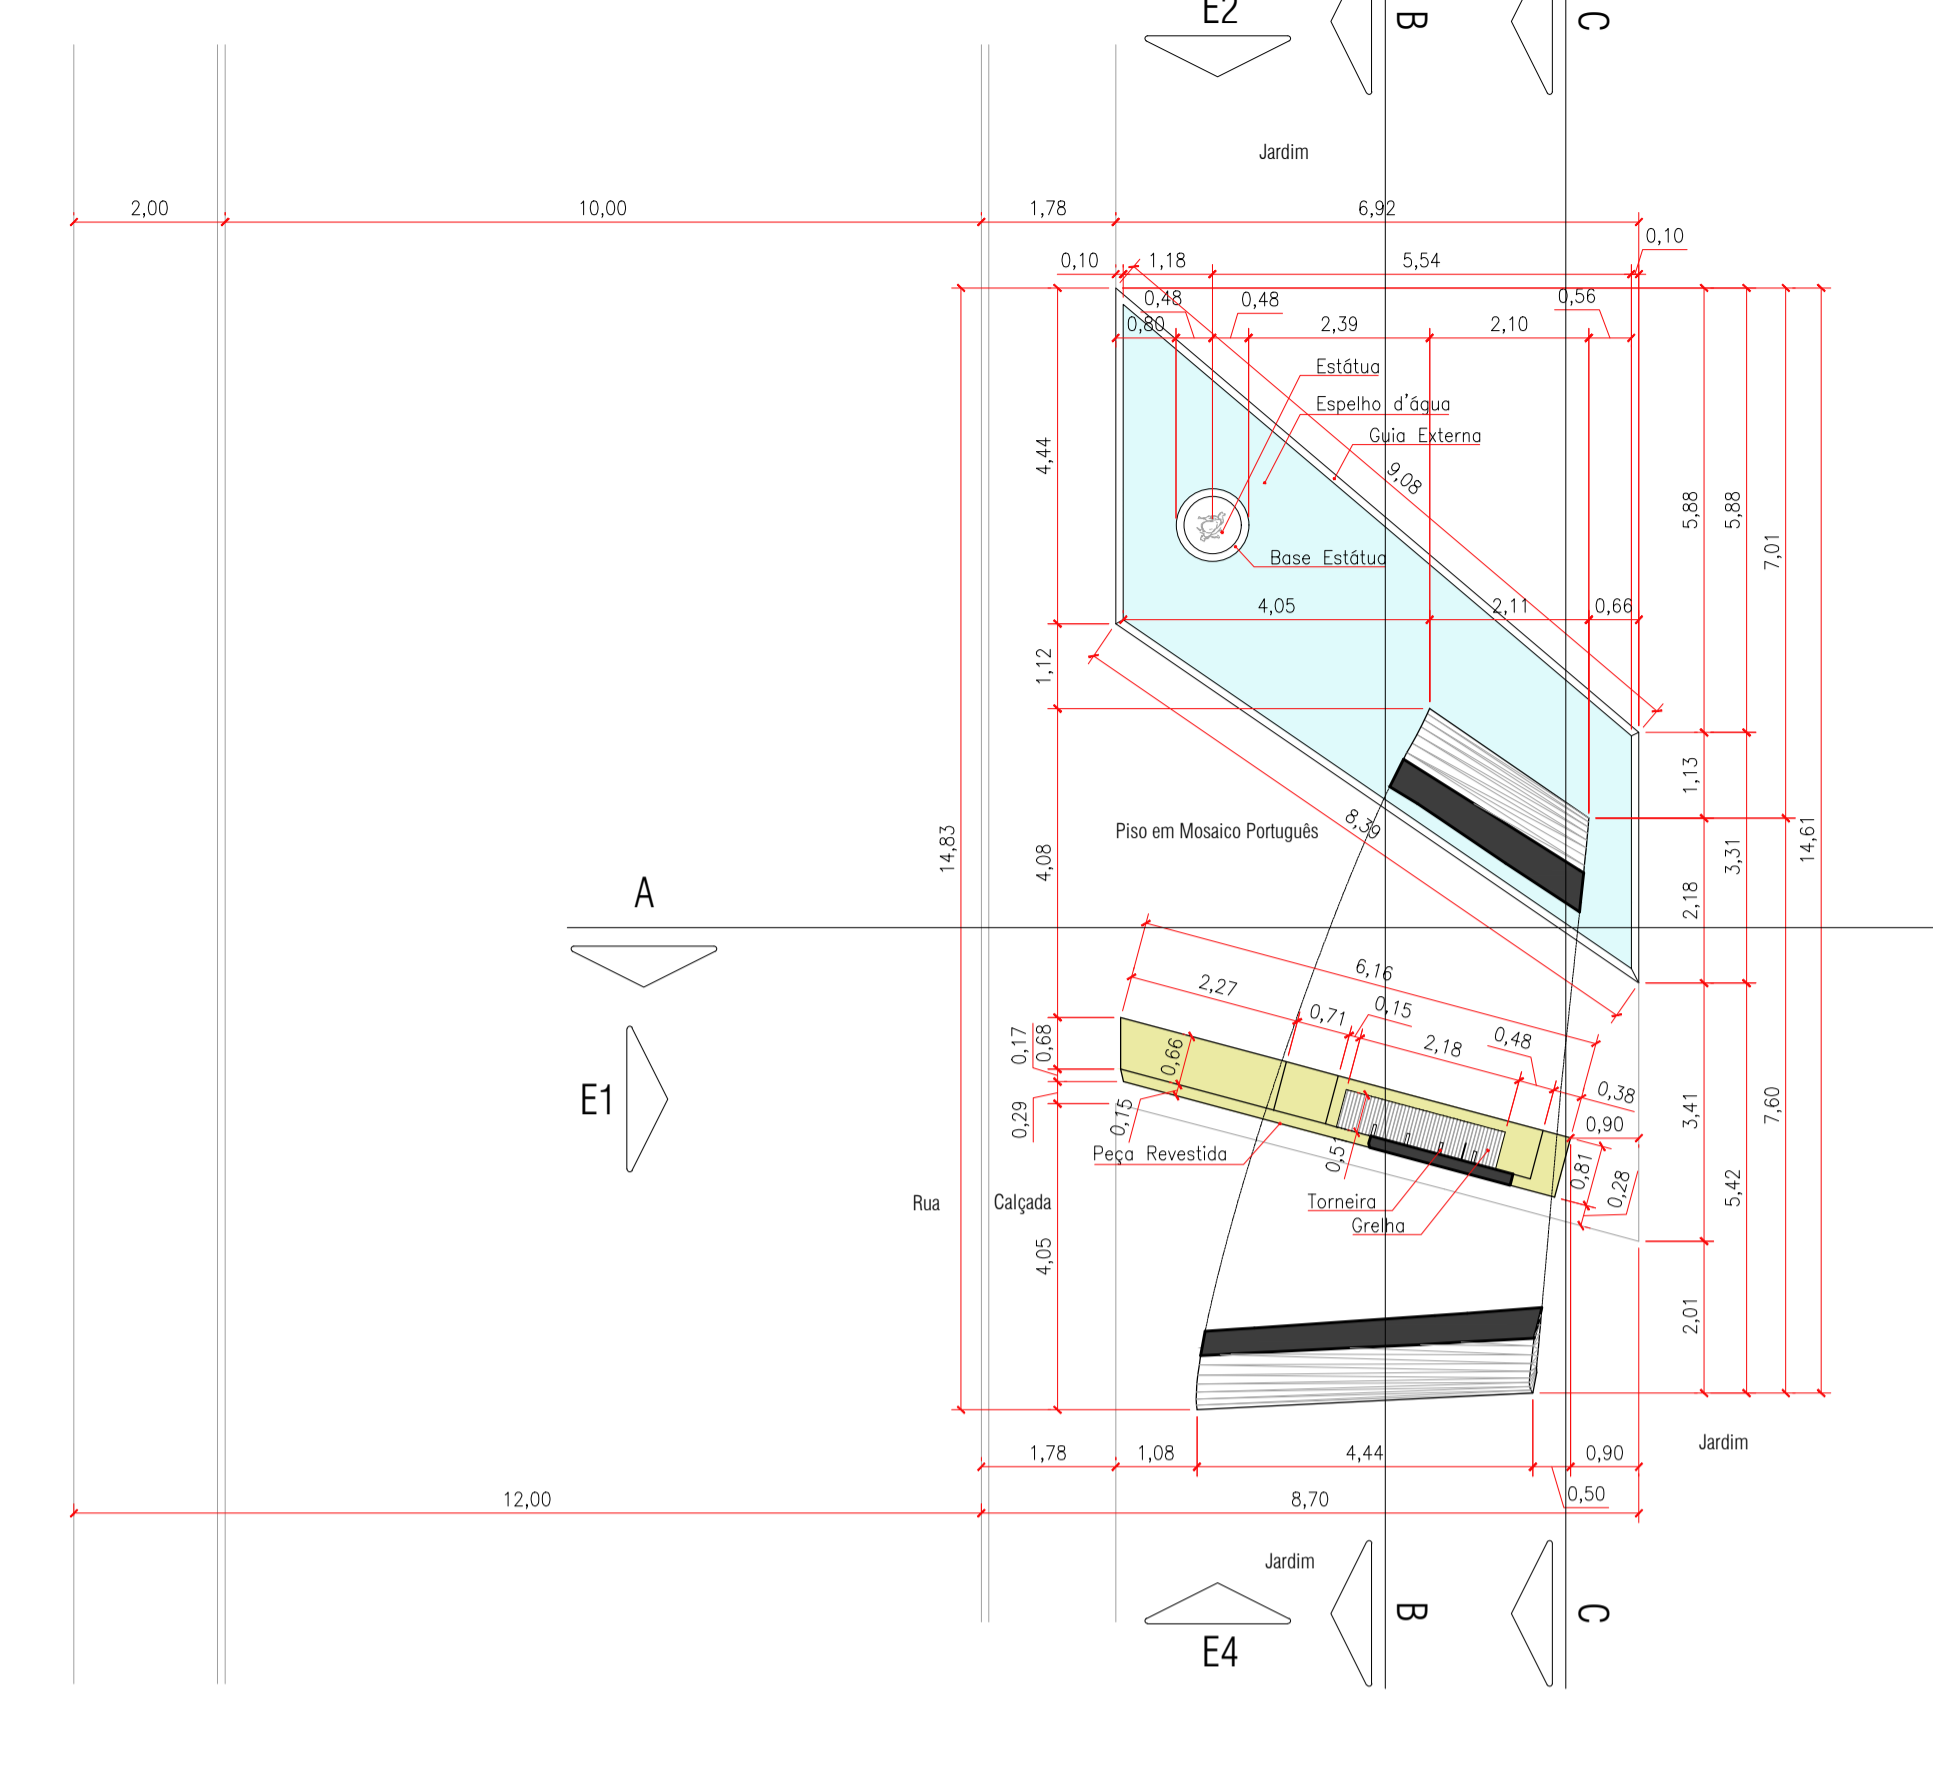


PLANTA  
ESCALA 1: 100

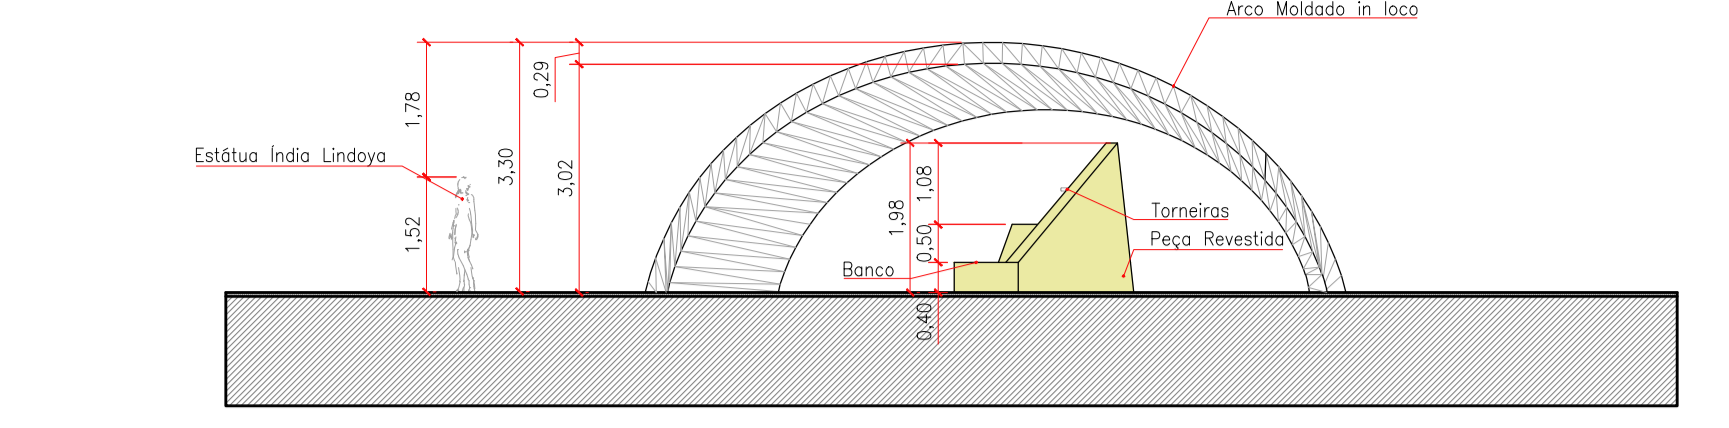


ELEVAÇÃO 01  
ESCALA 1: 100

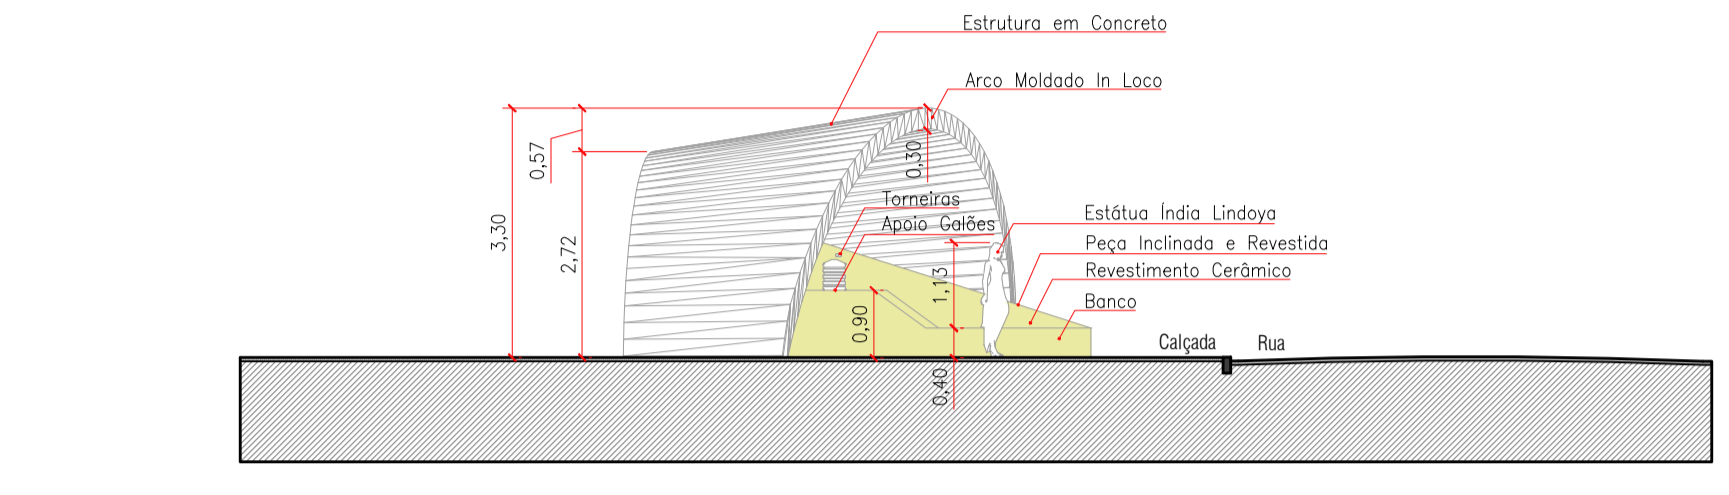


ELEVAÇÃO 02  
ESCALA 1: 100

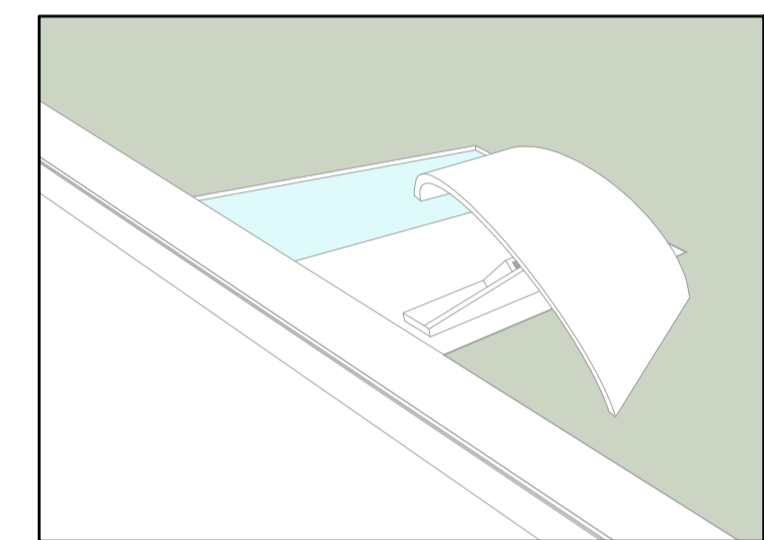


PERSPECTIVA 01

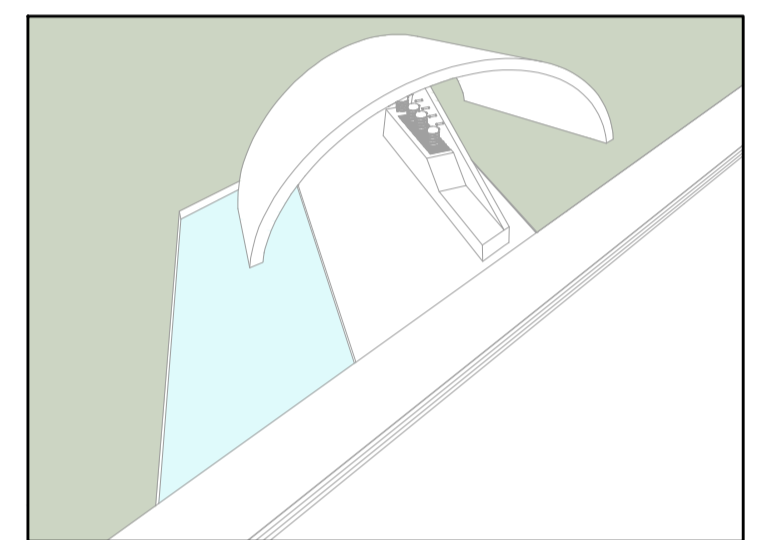


PERSPECTIVA 02

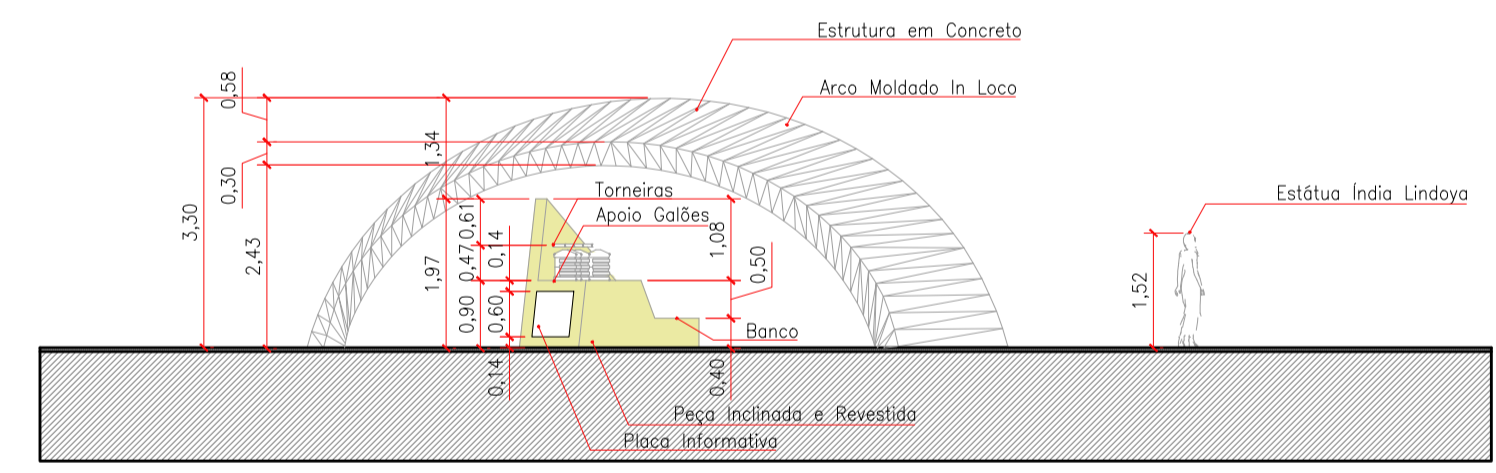


ELEVAÇÃO 03  
ESCALA 1: 100

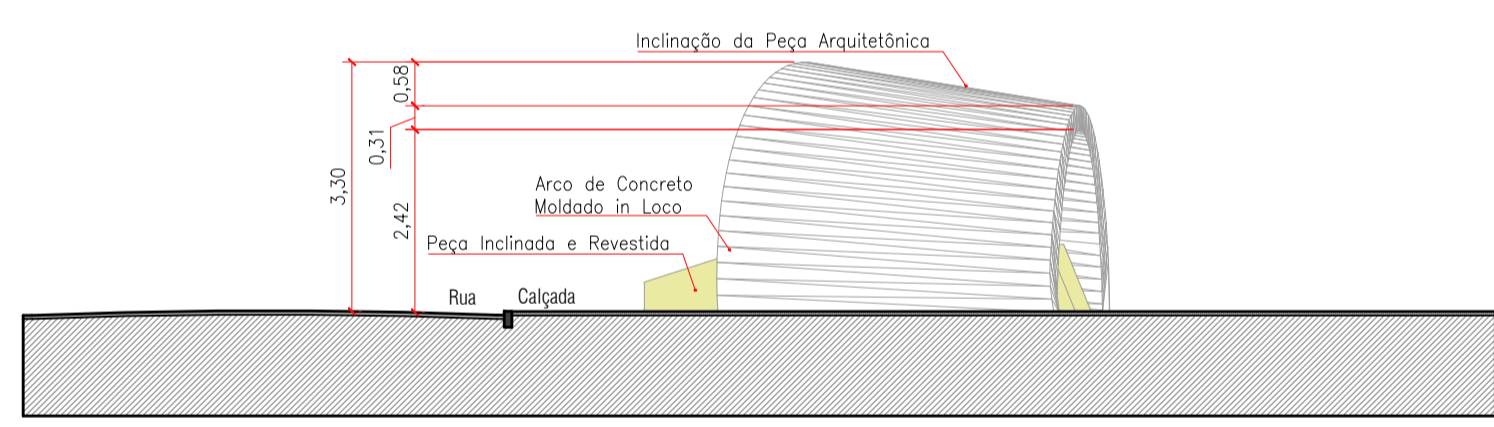


ELEVAÇÃO 04  
ESCALA 1: 100

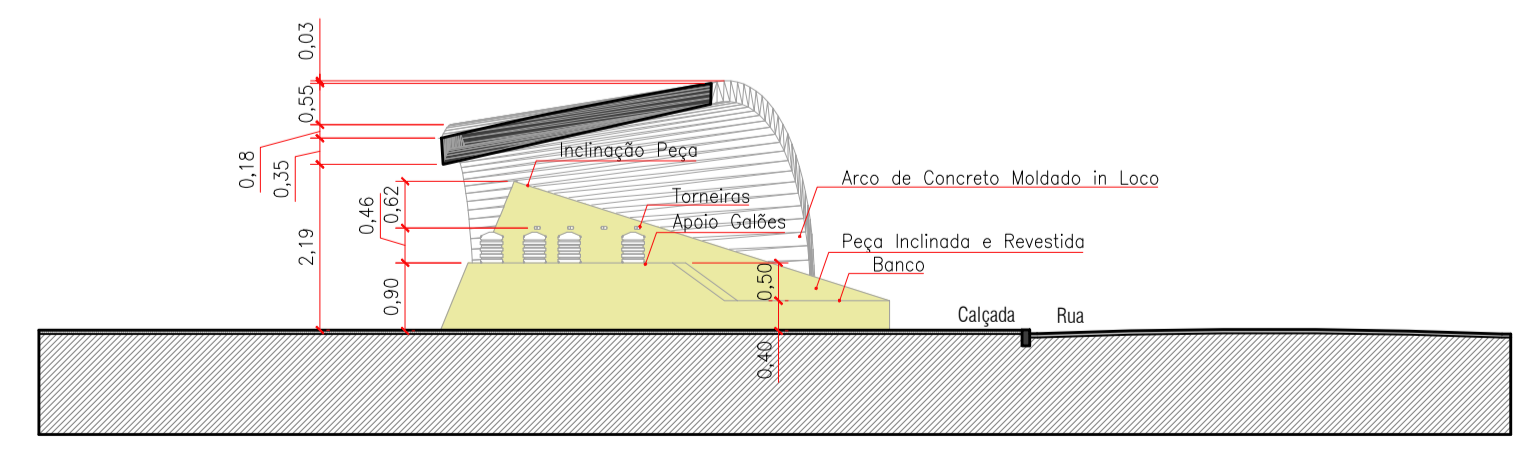

Corte AA  
ESCALA 1: 100

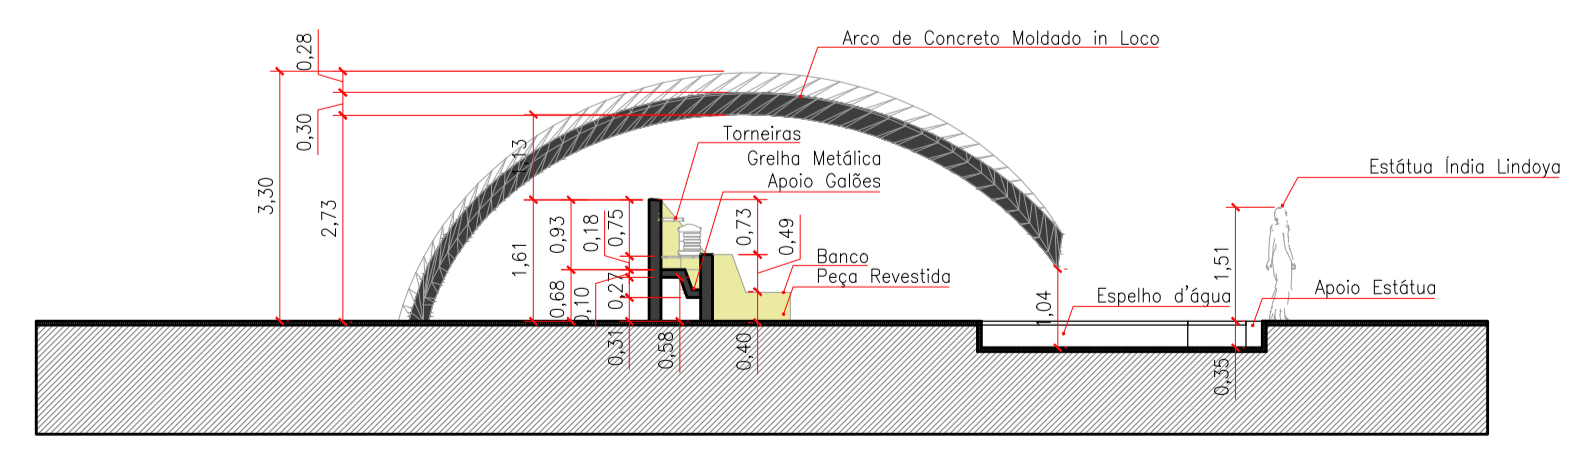

Corte BB  
ESCALA 1: 100

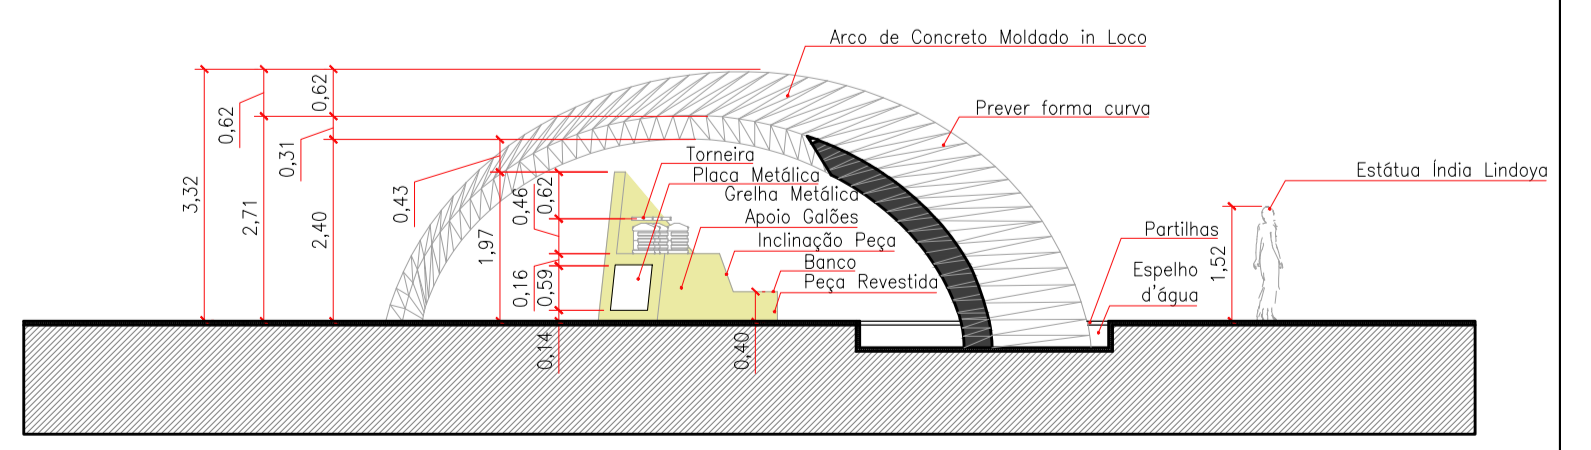

Corte CC  
ESCALA 1: 100

**Projeto Arquitetônico** Folha 01/01

Assunto: **Fontanário do Balneário**  
 Local: **Balneário Municipal de Águas de Lindóia - Centro Águas de Lindóia - S.P.**

Proprietário: **Prefeitura Municipal de Águas de Lindóia**

Quadro de Areas :

Espeho d' água	20,50 m <sup>2</sup>
Peça Linear	11,00 m <sup>2</sup>
Peça Linear	11,00 m <sup>2</sup>
Piso em Pedra Portuguesa	60,20 m <sup>2</sup>
Arco m <sup>2</sup> das face	90,00 m <sup>2</sup>
Escultura Índia	1un
Torneiras	4un

Declaro que a aprovação deste projeto não implica no reconhecimento por parte da Prefeitura Municipal do direito de propriedade do terreno.

Área Intervenção Aproximada ..... 110,00 m<sup>2</sup>

Prefeitura Municipal de Águas de Lindóia  
Proprietário

Samuel Mantovani - Arquiteto Urbanista  
CAU: A131991-4  
Autor do Projeto

Daniel Ribeiro - Arquiteto Urbanista  
CAU: A134264-9  
Autor do Projeto e colaborador

xxx - Eng. Civil  
CREA: 080140022  
Responsável Técnico pelo Projeto  
ART: XXXXXXXX

**P.M.E.A.L.**