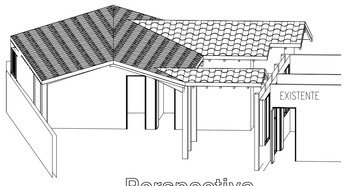

Perspectiva

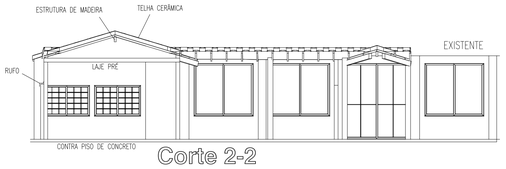

Corte 2-2

Corte 1-1

Telhado

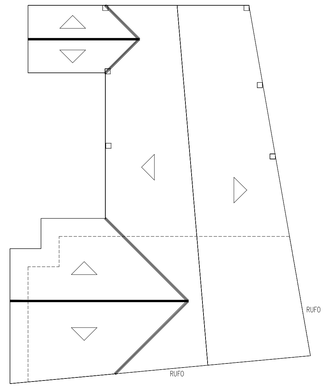

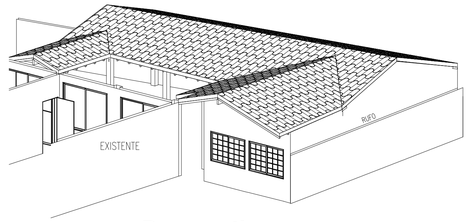

Perspectiva

EXISTENTE A CONSTRUIR

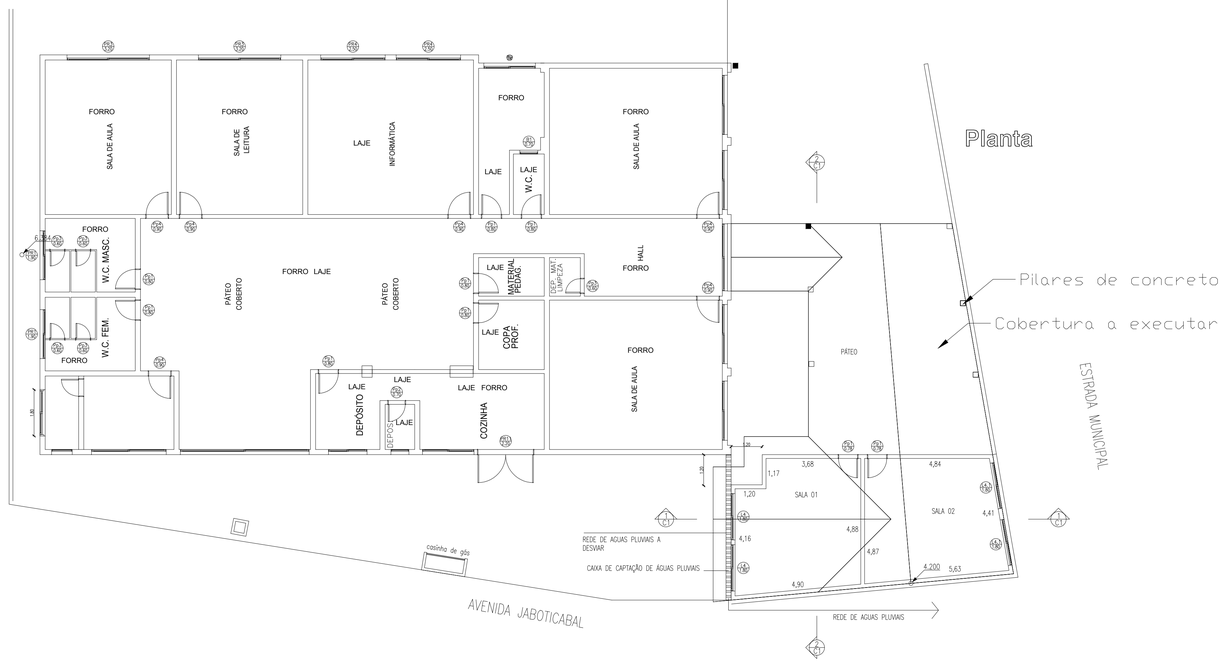

Escala 1:100	**PROJETO COMPLETO**	**Folha Única**

Obra:
Construção de 2 salas

Local:
Avenida Jaboticabal - Escola Ivan Galvão
Águas de Lindóia - S.P.

Proprietário:
Prefeitura de Águas de Lindóia

Declaro que a aprovacao do projeto nao implica no reconhecimento, por parte da Prefeitura do direito de propriedade do terreno.

_____
PROPRIETÁRIO

Áreas:

SALAS _____ 53,05 m2

COBERTURA _____ 124,58 m2

_____
Eng. JOSE ROBERTO MAZUTTI KOSMEL
Autor do Projeto
CREA 0601490022
ART.

Cadastro Municipal – n.

P.M.E.A.L.

DATA 02/2020