


DETALHE - BOCA DE LOBO
ESCALA: 1:50

- LEGENDA**
- ⊕ ESTACAS ø 32 CM (E01 a E 66)
 - ▨ ATERRO A SER EXECUTADO
 - ▤ VIGA DE ENCABEÇAMENTO 15x40 cm. Alvenaria (bloco estrutural 14x19x39cm.)
 - GUIA ESTRUSADA NO LOCAL
 - ▨ CAMADA DE CBUQ (4cm)
Área = 300 m²
- OBS: 1) Da Estaca E01 até a E51 a distância do centro é de 1,00 m. (aproximado)
2) Da estaca E52 até a E66 a distância do centro é de 1,20 (aproximado)
3) Da estaca E01 até a E51 a profundidade é de 10,00 metros.
4) Da estaca E52 até a E66 a profundidade é de 6,00 metros.

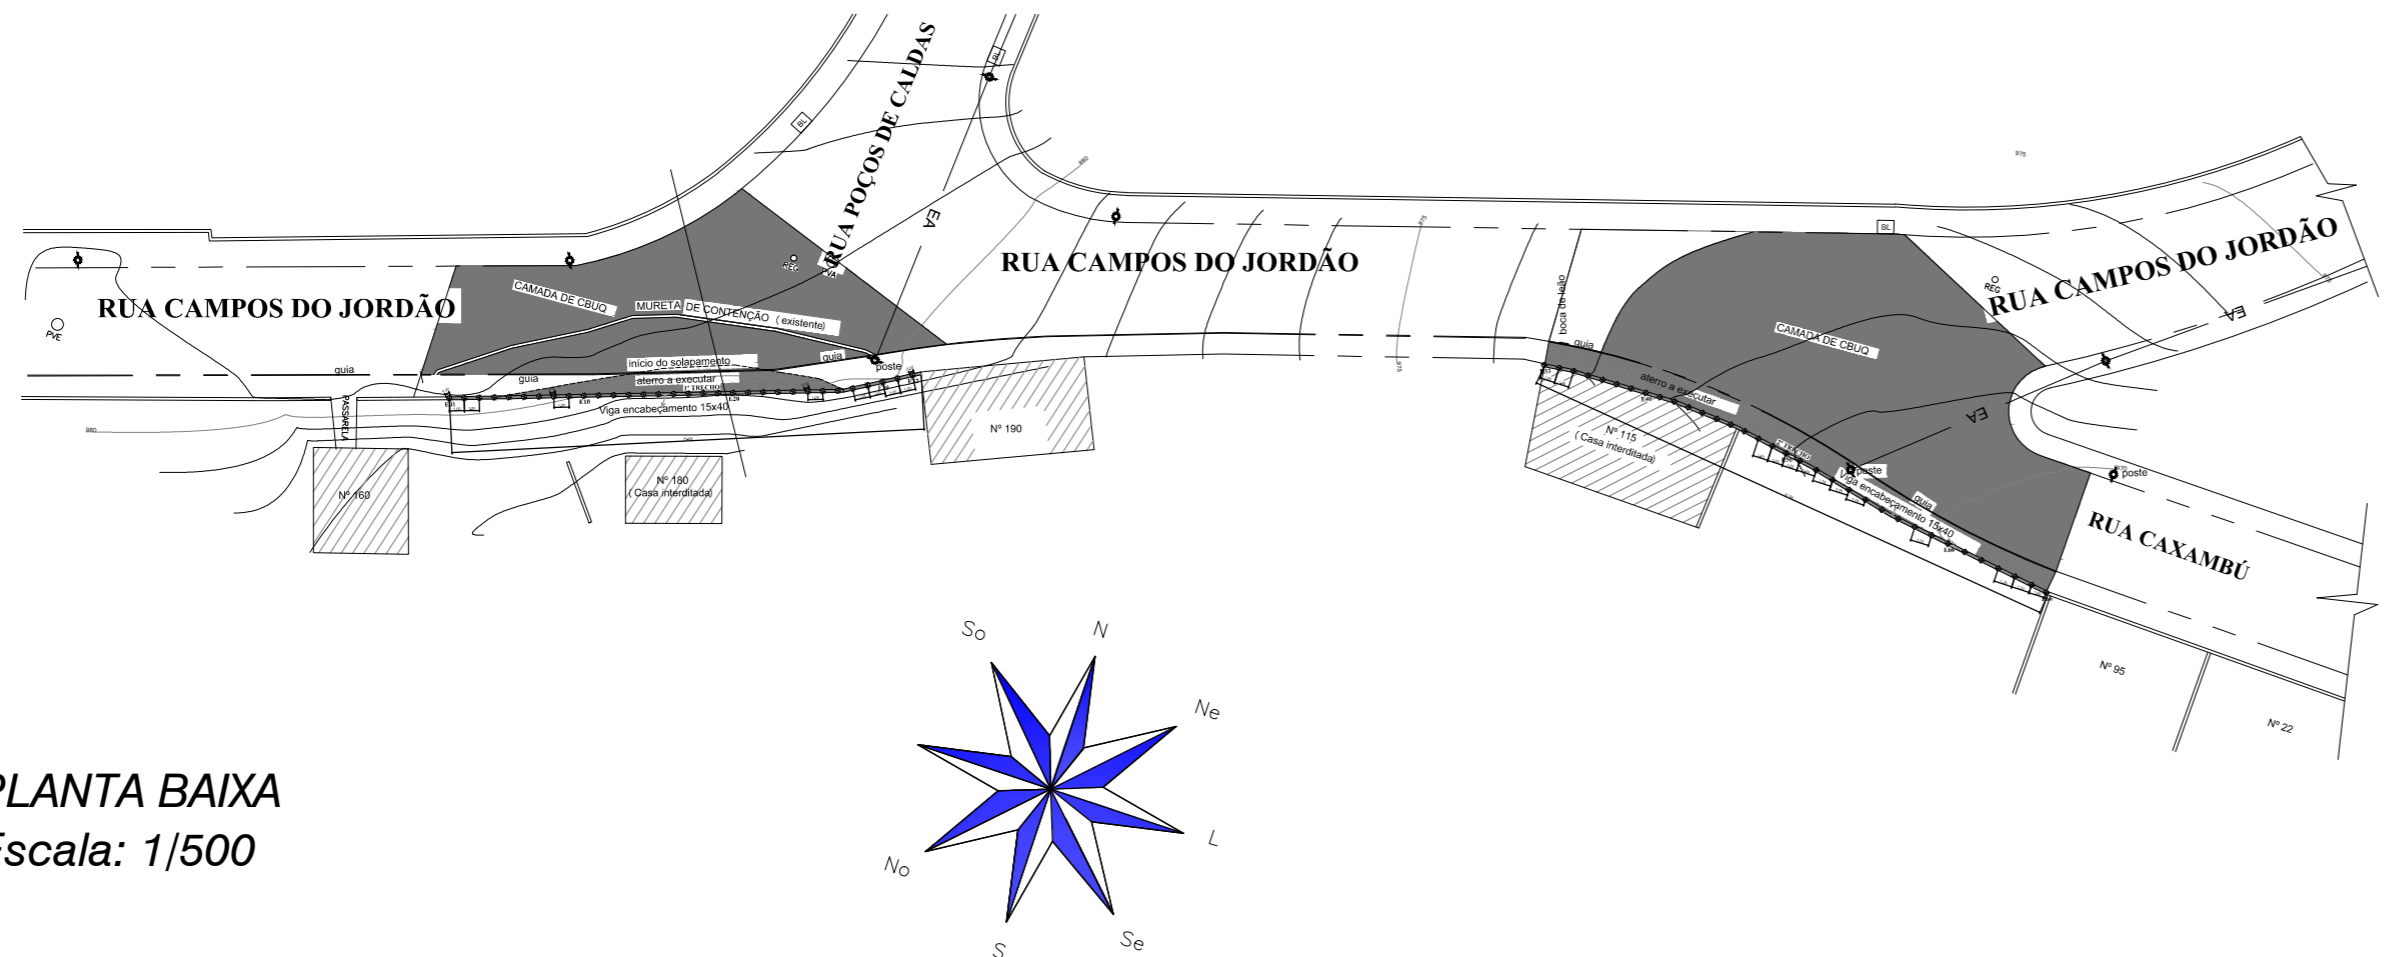

Projeto Arquitetônico

Folha Única

Assunto: **Contenção e Recuperação da Rua Campos de Jordão**

Local: **Parques das Fontes
Águas de Lindóia - S.P.**

Proprietário:
Prefeitura Municipal de Águas de Lindóia

Quadro de Areas :

Muro de Contenção	15,00 m2
Galeria Pluvial	52,00 m2
Pavimentação e Calçamento ...	300,00 m2

Declaro que a arpoação deste projeto não implica no reconhecimento por parte da Prefeitura Municipal, do direito de propriedade do terreno.

Prefeitura Municipal de Águas de Lindóia
Proprietário

Eng. Civil: Victor de Amadeu Carvalho
CREA: 5062885991
Responsável Técnico pelo Projeto

P.M.E.A.L.