


PAV TÉRREO
ESCALA 1: 100

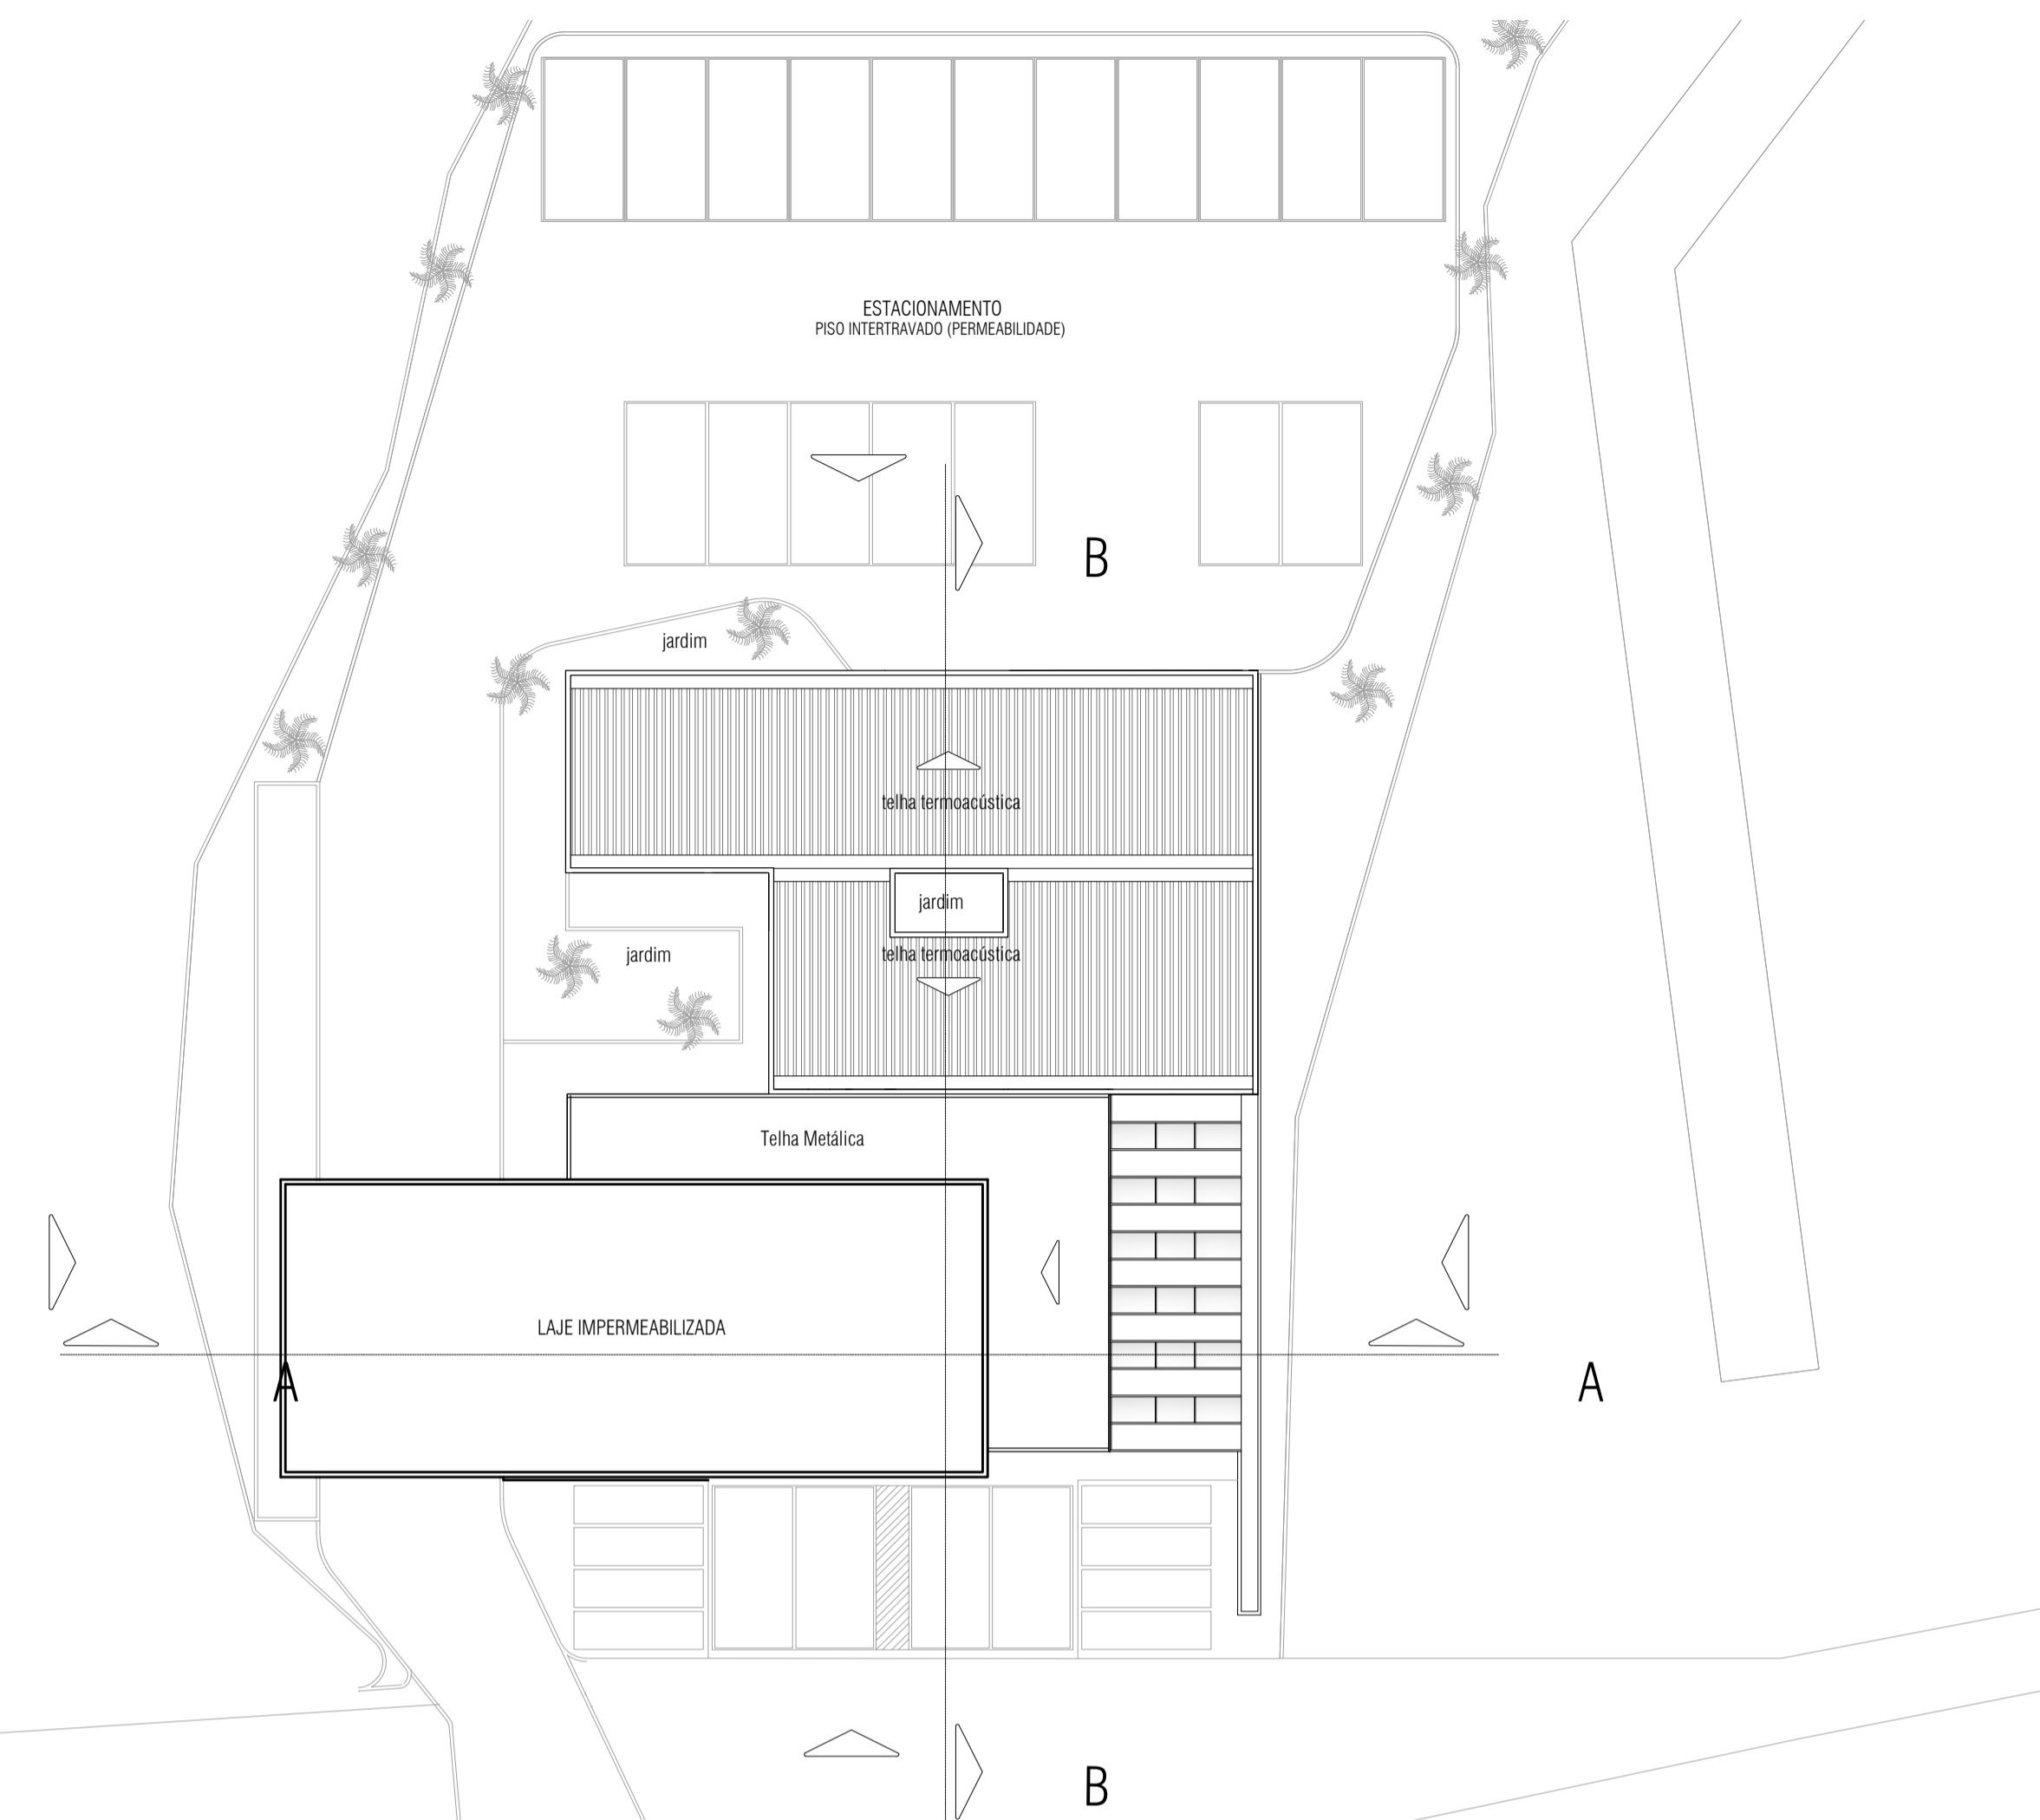

PLANTA COBERTURA
ESCALA 1: 200

Projeto Arquitetônico		Folha 01/03
Assunto: Construção do Centro de Atendimento ao Cidadão		
Local: Rua Francisco Spartani Águas de Lindóia - S.P.		
Proprietário: Prefeitura Municipal de Águas de Lindóia		
Quadro de Areas : Calçada Pav. Térreo..... 453,00 m2 Espelho D'água..... 46,00 m2 Cobertura Metálica..... 136,00 m2 Laje Impermeabilizada..... 195,00 m2		Declaro que a aprovação deste projeto não implica no reconhecimento por parte da Prefeitura Municipal, do direito de propriedade do terreno. Prefeitura Municipal de Águas de Lindóia Proprietário Samuel Mantovani - Arquiteto Urbanista CAU: A131991-4 Autor do Projeto Vitor Amadeu de Carvalho CREA: 5062885991 Responsável Técnico pelo Projeto ART.: 28027180200521183
P.M.E.A.L.		