



ELEVAÇÃO 01  
ESCALA 1: 100

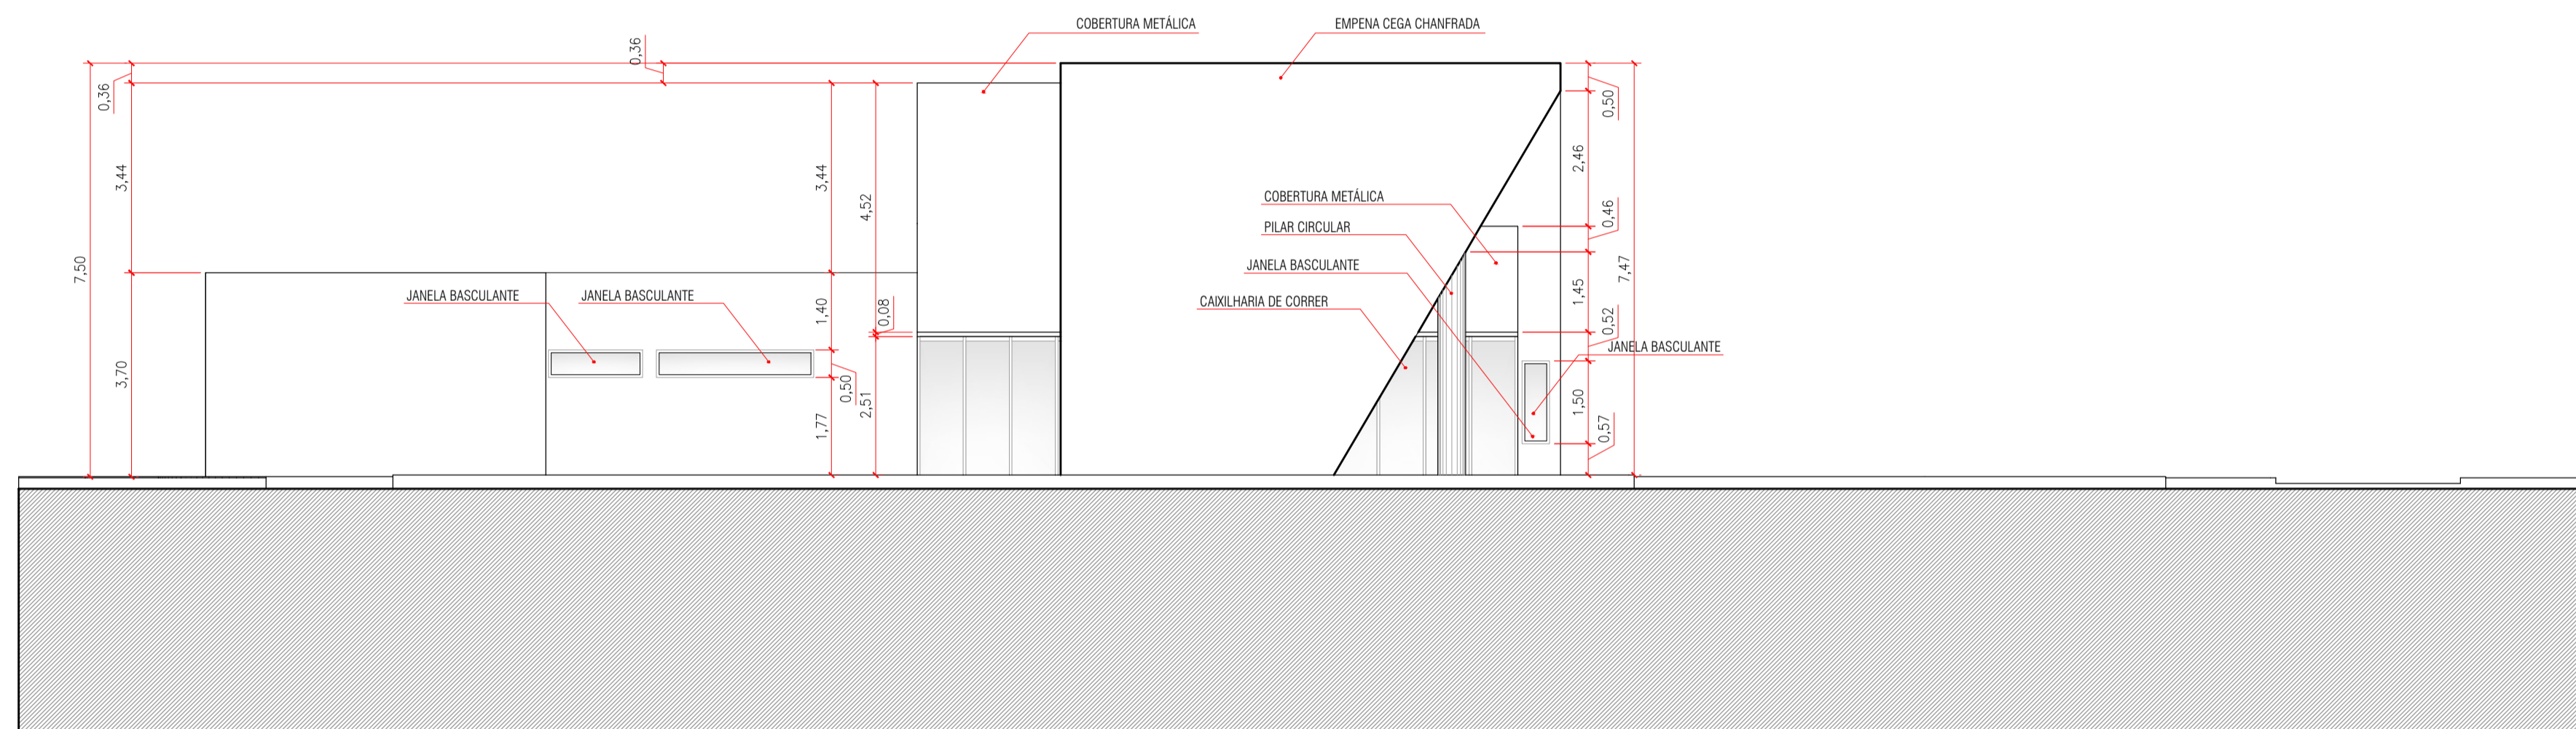

ELEVAÇÃO 02  
ESCALA 1: 100

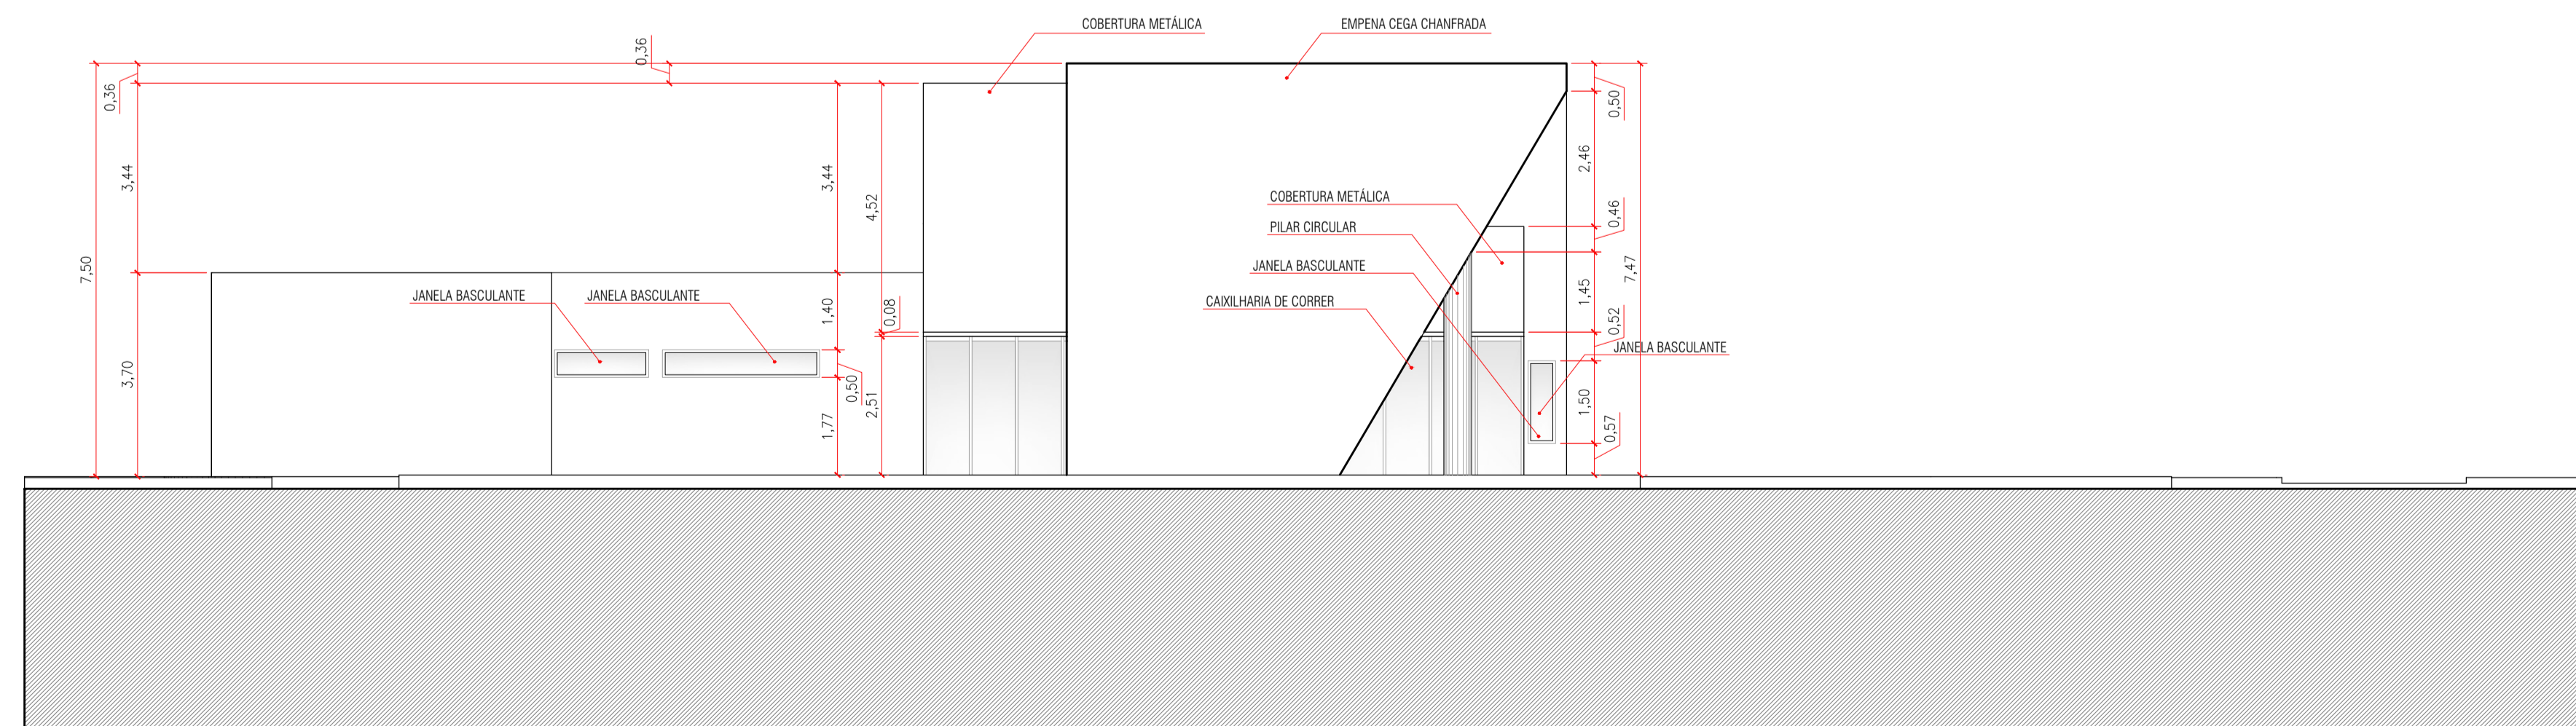

ELEVAÇÃO 03  
ESCALA 1: 100

## Projeto Arquitetônico

Folha  
02/03

Assunto:

Construção do Centro de  
Atendimento ao Cidadão

Local: Rua Francisco Spartani  
Águas de Lindóia - S.P.

Proprietário:

Prefeitura Municipal de Águas de Lindóia

### Quadro de Areas :

Calçada  
Pav. Térreo..... 453,00 m2  
Espelho D'água..... 46,00 m2  
Cobertura Metálica..... 136,00 m2  
Laje Impermeabilizada..... 195,00 m2

Declaro que a aprovação deste projeto não implica no reconhecimento por parte da Prefeitura Municipal, do direito de propriedade do terreno.

Prefeitura Municipal de Águas de Lindóia  
Proprietário

Samuel Mantovani - Arquiteto Urbanista  
CAU: A131991-4  
Autor do Projeto

Vitor Amadeu de Carvalho  
CREA: 5062885991  
Responsável Técnico pelo Projeto  
ART.: 28027180200521183

P.M.E.A.L.