




PLANTA BAIXA
ESCALA. 1:100

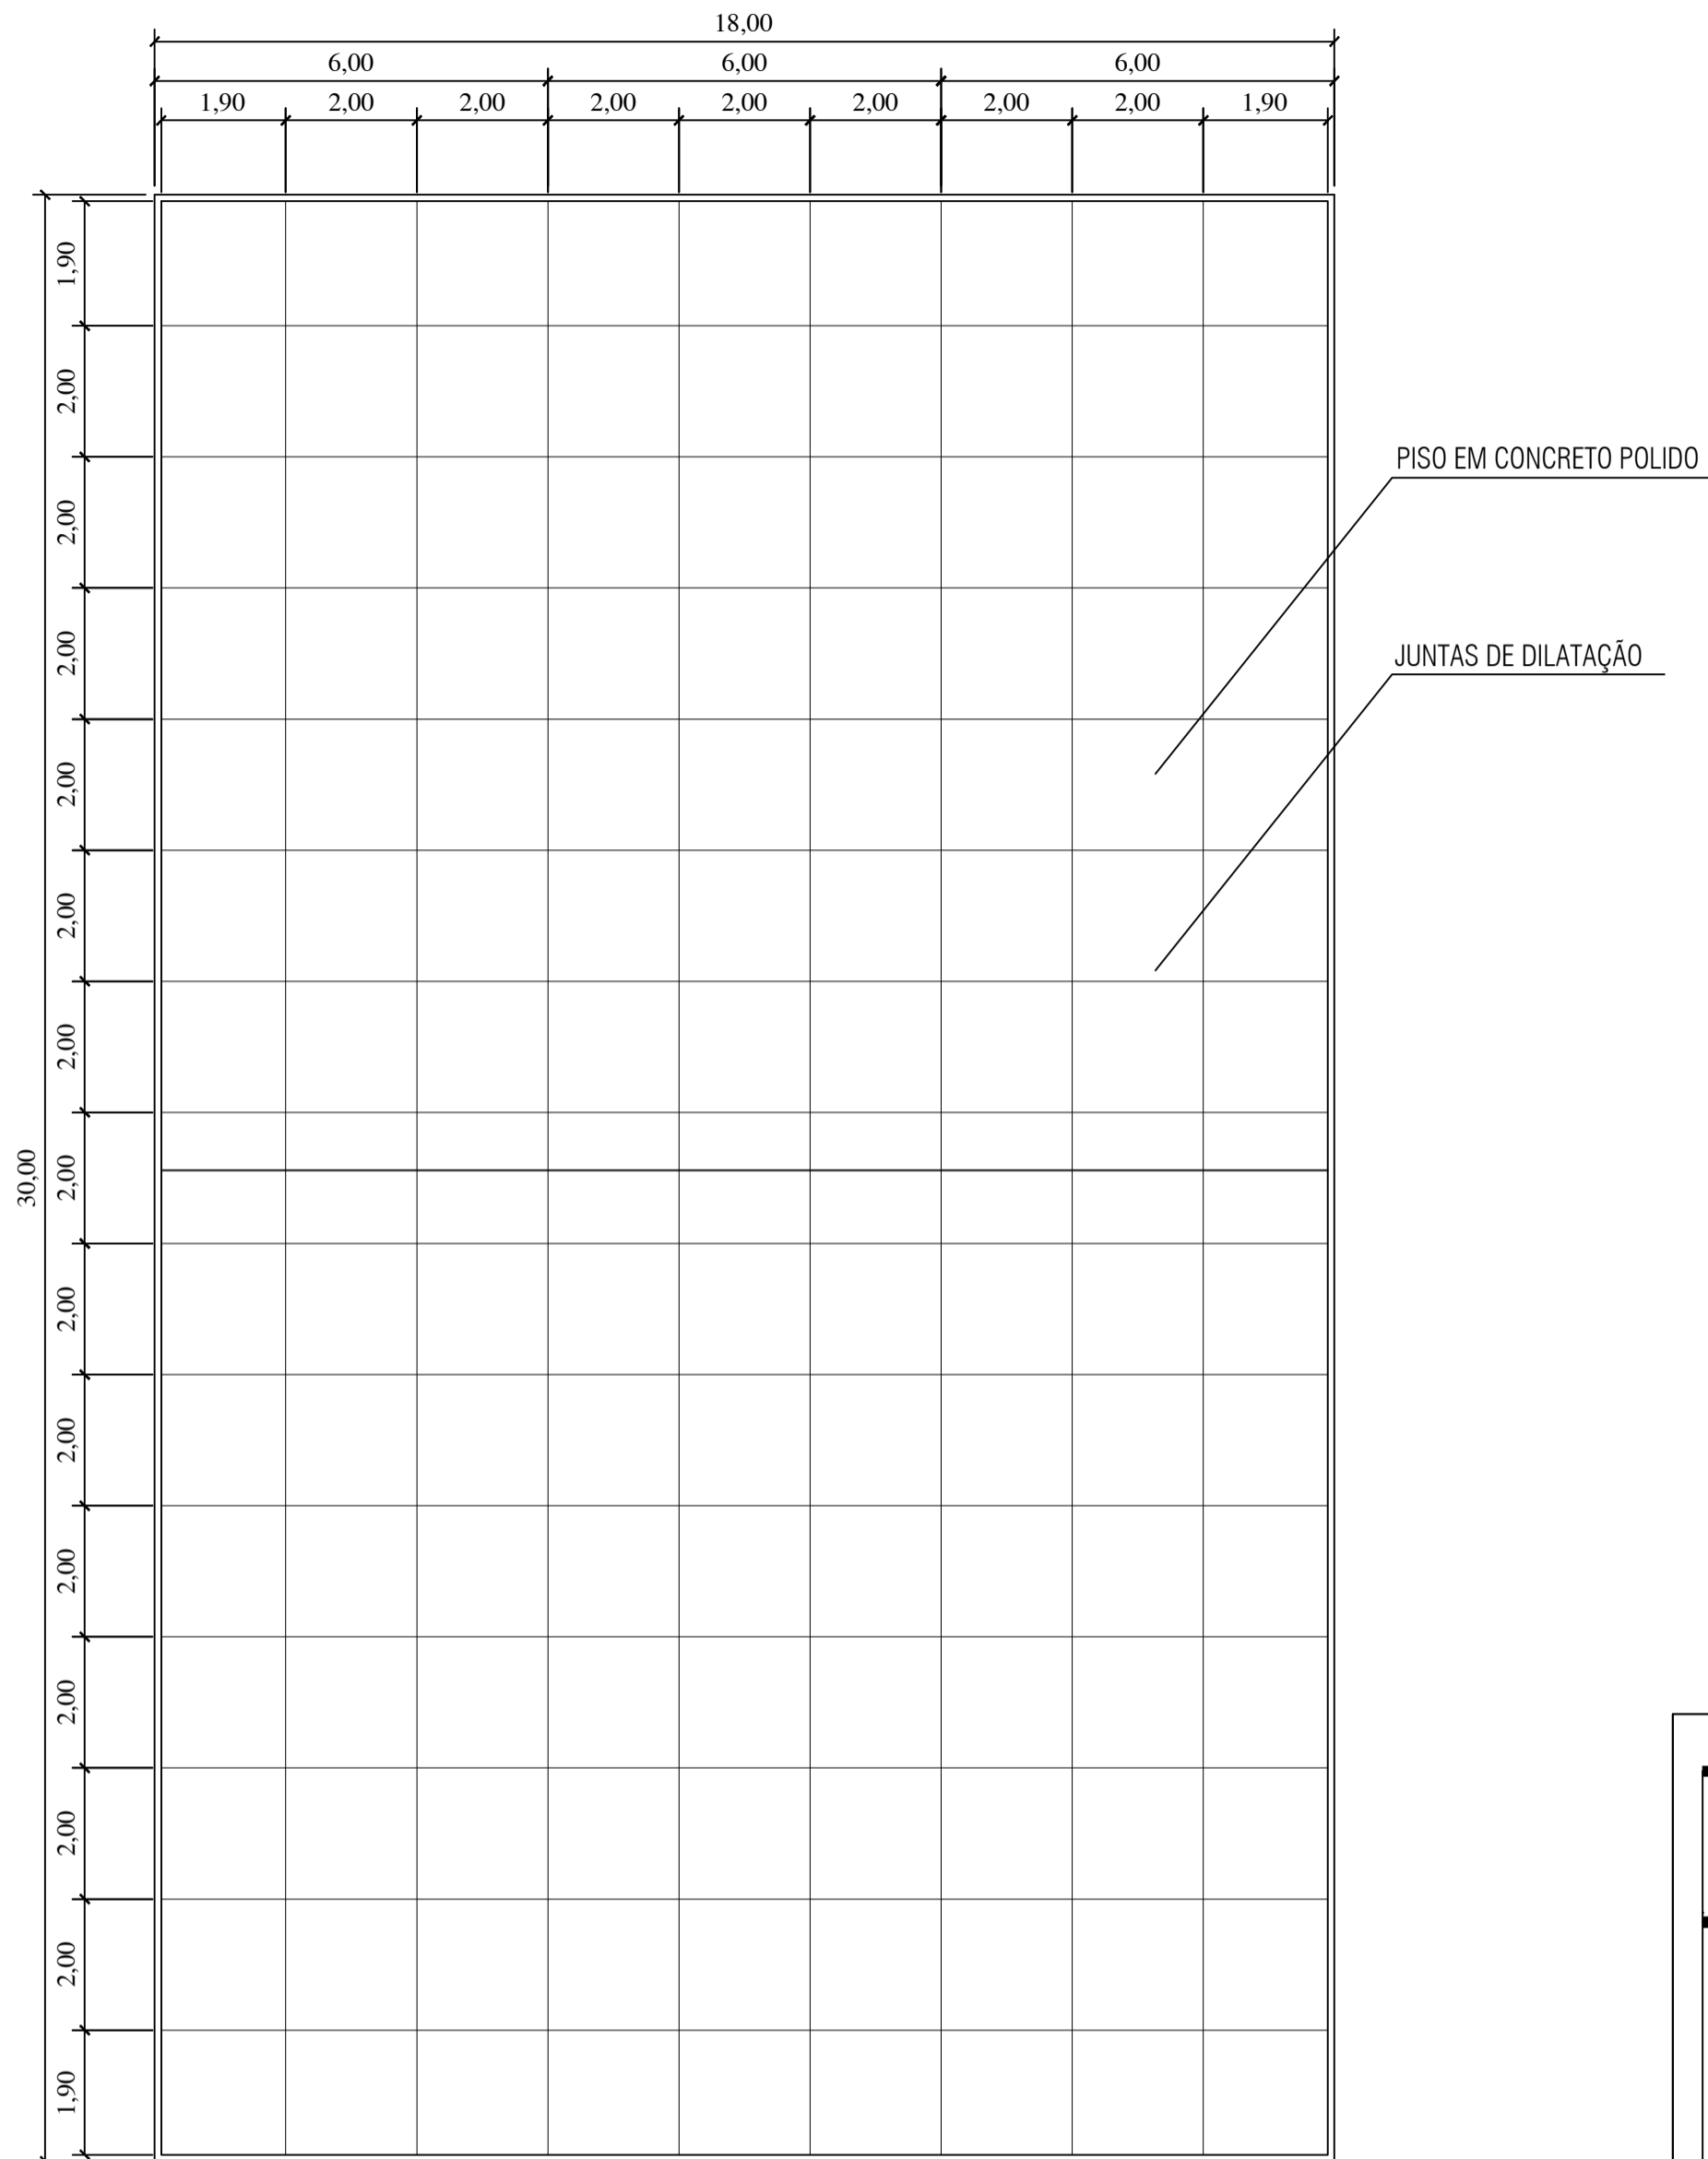

DETALHAMENTO DO PISO
ESCALA. 1:100

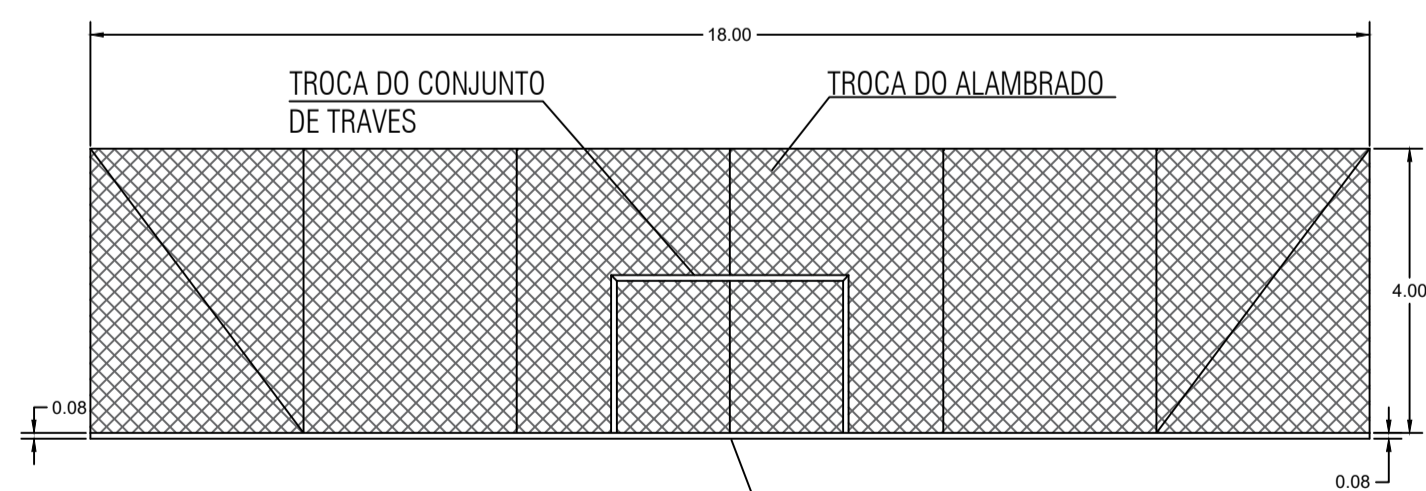

VISTA FRONTAL
ESCALA. 1:100

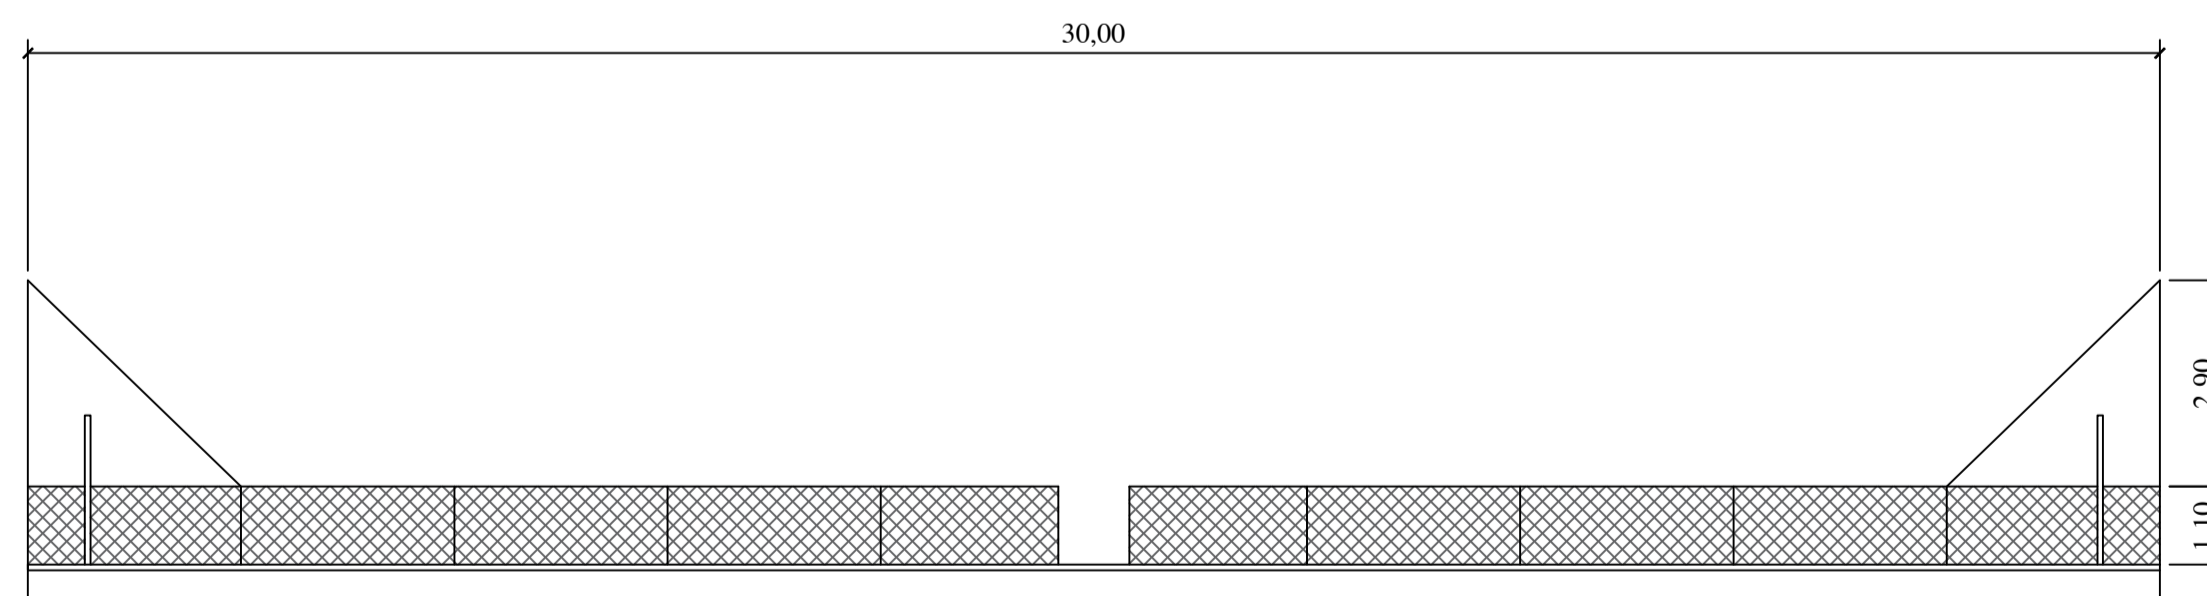

VISTA LATERAL
ESCALA. 1:100

Projeto Arquitetônico

Folha Única

Assunto:
REFORMA DE PISO DA QUADRA NO CENTRO ESPORTIVO HENRIQUE CORSI

Local:
Rua Mogi Mirim, 620, Bairro Bela Vista
Águas de Lindóia - S.P.

Proprietário:
Prefeitura Municipal de Águas de Lindóia

Quadro de Areas :

Quadra 540,36 m2

Declaro que a aprovação deste projeto não implica no reconhecimento por parte da Prefeitura Municipal, do direito de propriedade do terreno.

Prefeitura Municipal de Águas de Lindóia
Proprietário

Eng. Civil: José Roberto Mazzuti Kosmel
CREA: 0601490022
Responsável Técnico pelo Projeto

ART.: 28027230191308353

P.M.E.A.L.