

# Projeto Arquitetônico

Folha  
Única

Assunto:

Substituição de forro

Local:

CRAS-Centro de Referencia de Assistencia Social  
Av. Gregorio Franco de Souza  
Pimentéis - Águas de Lindóia - S.P.

Proprietário:

Prefeitura Municipal de Águas de Lindóia

Quadro de Areas :

Forro.....270,00 m<sup>2</sup>

Declaro que a aprovação deste projeto não implica no reconhecimento por parte da Prefeitura Municipal, do direito de propriedade do terreno.

Prefeitura Municipal de Águas de Lindóia  
Proprietário




Eng. José Roberto Mazuti Kosmel  
CREA: 0601490022  
Responsável Técnico pelo Projeto

ART: \_\_\_\_\_

P.M.E.A.L.

83

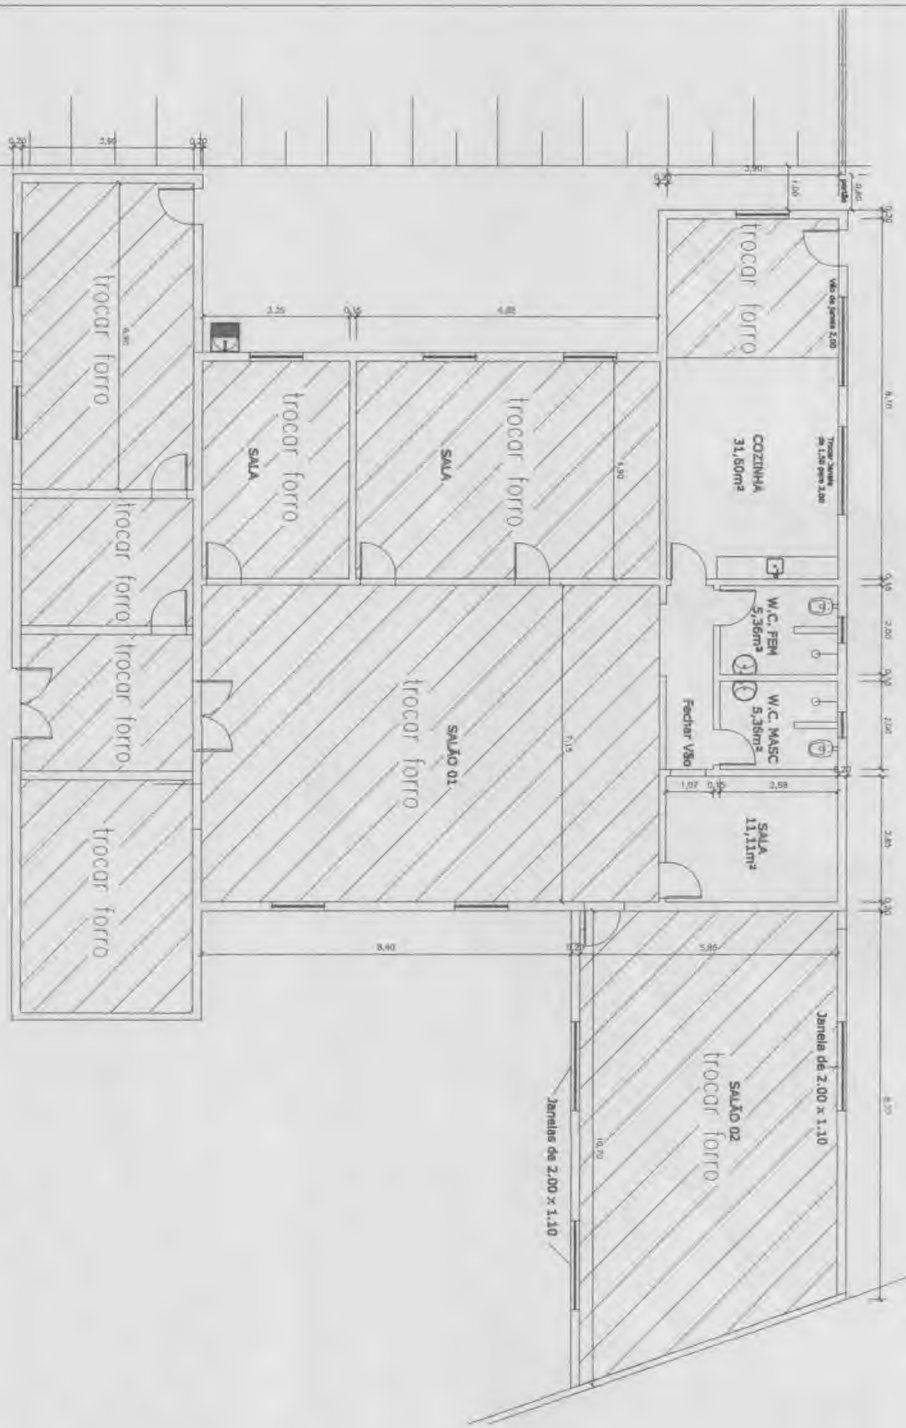

Planta