


# PROJETO PAISAGISTICO – PRAÇA GEN. SILVA JUNIOR

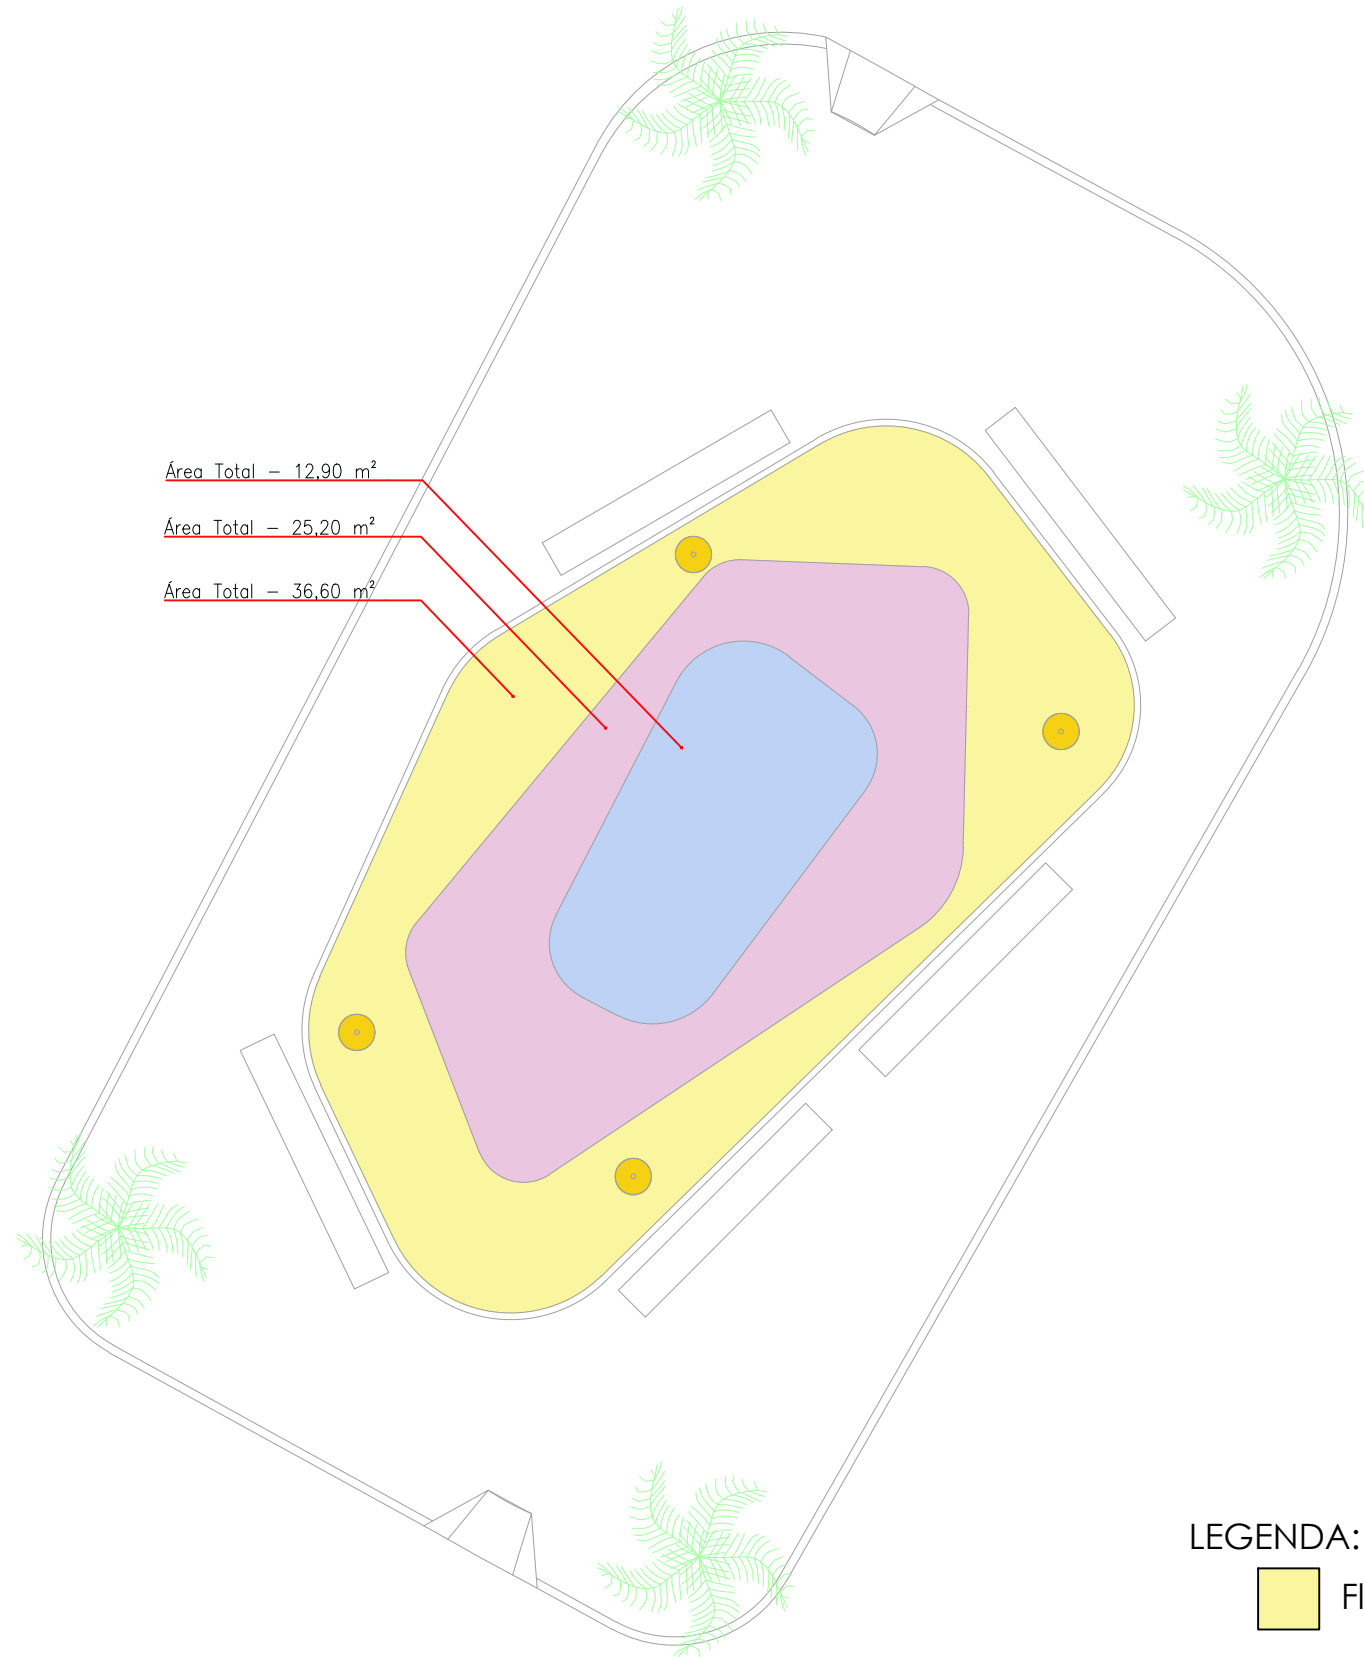

Área Total – 12,90 m<sup>2</sup>

Área Total – 25,20 m<sup>2</sup>

Área Total – 36,60 m<sup>2</sup>

## LEGENDA:

Flor 01

Flor 02

Flor 03

## Projeto Arquitetônico

Folha  
02/09

Assunto:

**Restruturação de Áreas Túrísticas**

Local: **PRAÇA JOSÉ LUIS LEME MACIEL**  
Centro  
Águas de Lindóia - S.P.

Proprietário:

**Prefeitura Municipal de Águas de Lindóia**

### Quadro de Areas :

Calçada

Área Toral..... 132.54 m2

Área Paisagismo..... 74.70 m2

Declaro que a aprovação deste projeto não implica no reconhecimento por parte da Prefeitura Municipal, do direito de propriedade do terreno.

Prefeitura Municipal de Águas de Lindóia  
Proprietário

Samuel Mantovani - Arquiteto Urbanista  
CAU: A131991-4  
Autor do Projeto

**P.M.E.A.L.**

PLANTA TÉRREA  
ESCALA 1: 100