

# PROJETO PAISAGISTICO – PRAÇA JOSÉ LUIS LEME MACIEL

# Projeto Arquitetônico

Folha  
02/09

Assunto:

**Restruturação de Áreas Túrísticas**

Local: **PRAÇA JOSÉ LUIS LEME MACIEL**  
Centro  
Águas de Lindóia - S.P.

Proprietário:

**Prefeitura Municipal de Águas de Lindóia**


### Quadro de Areas :

Calçada  
Área Toral..... 252.20 m2  
Área Paisagismo..... 155.56 m2

Declaro que a aprovação deste projeto não implica no reconhecimento por parte da Prefeitura Municipal, do direito de propriedade do terreno.

Prefeitura Municipal de Águas de Lindóia  
Proprietário

Samuel Mantovani - Arquiteto Urbanista  
CAU: A131991-4  
Autor do Projeto

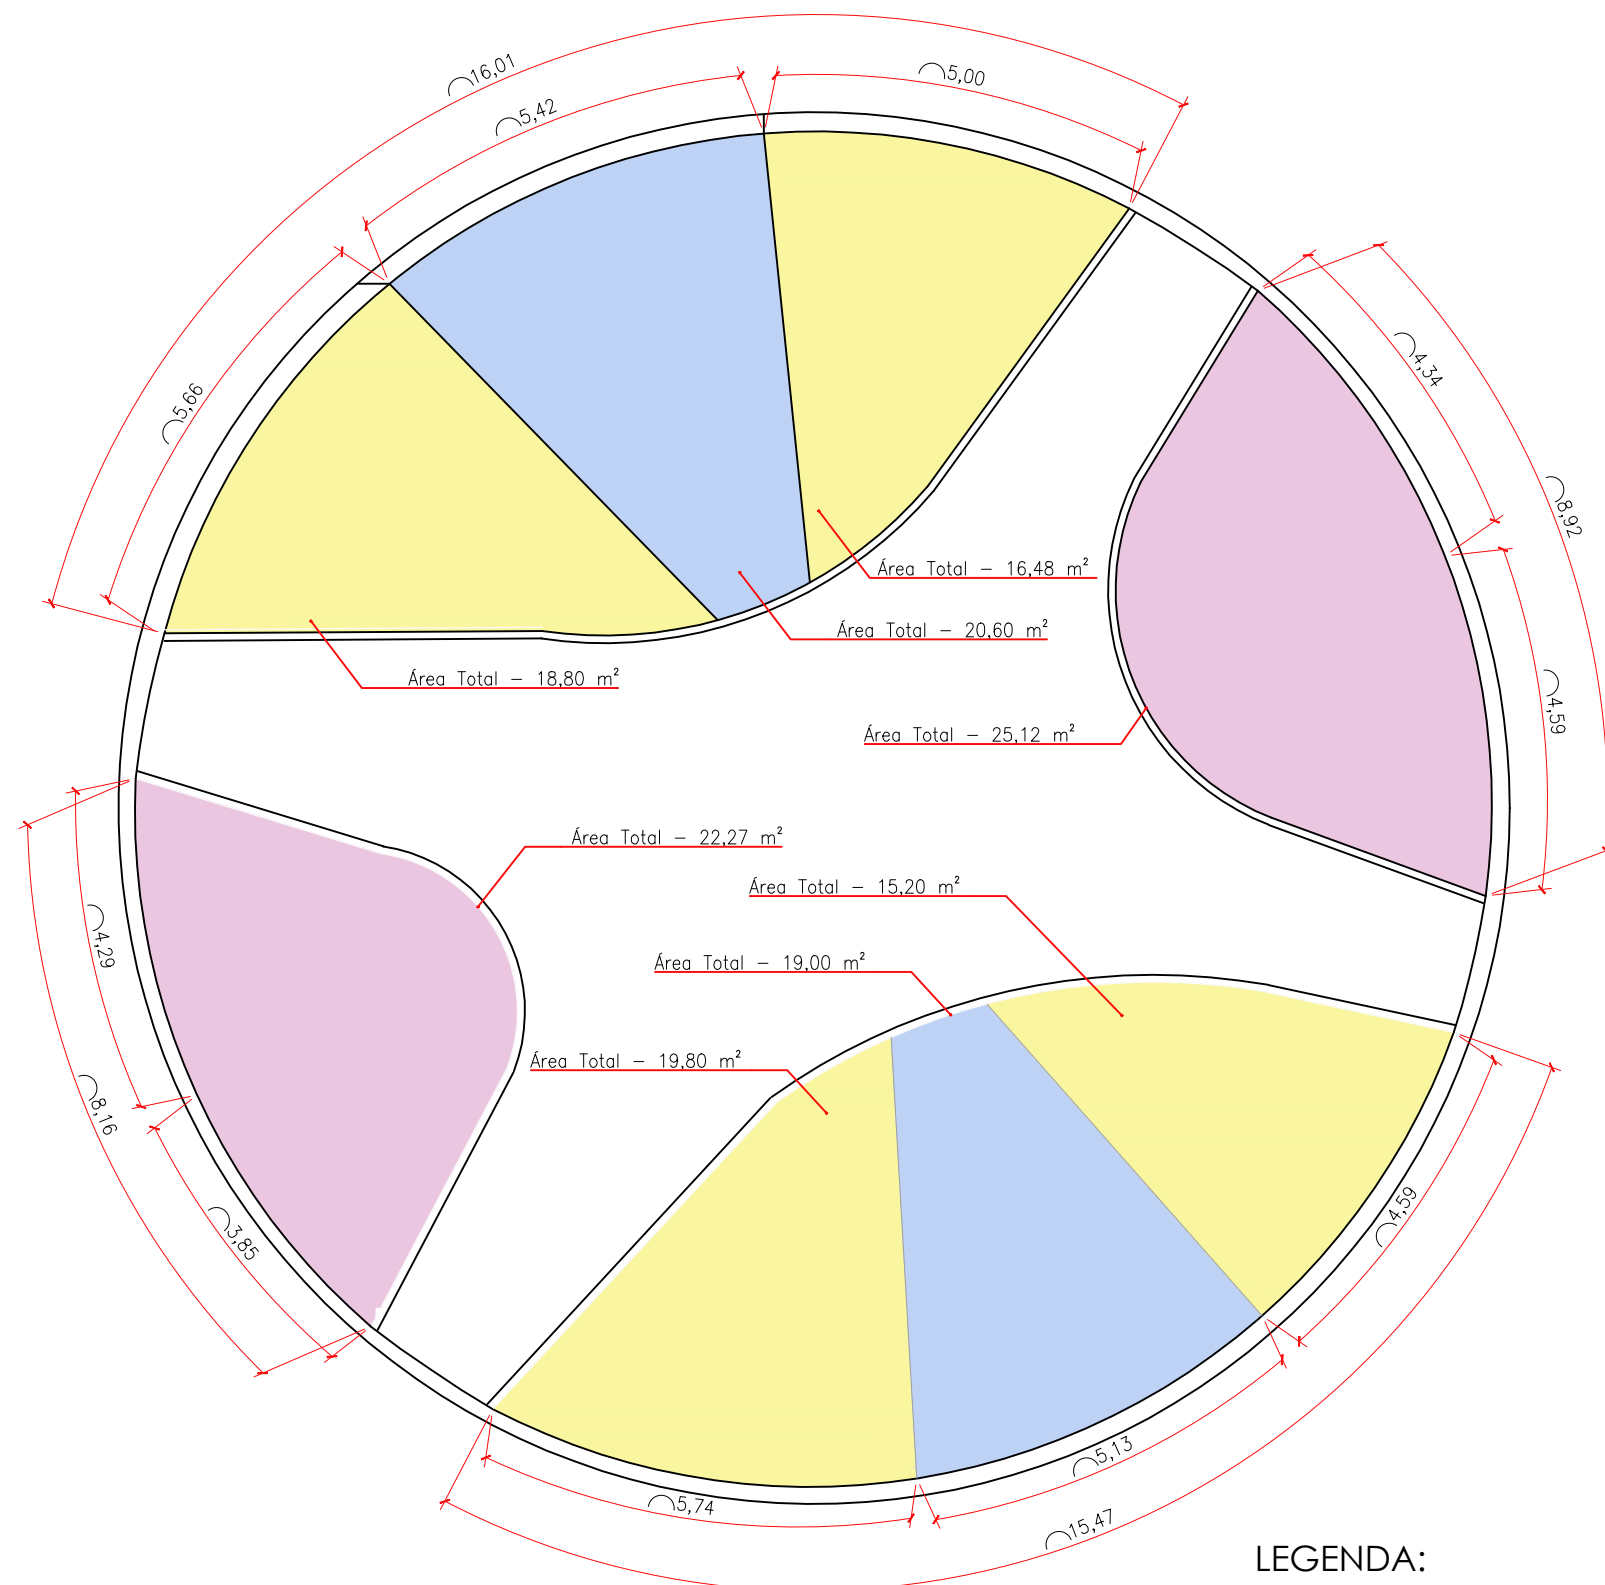

PLANTA TÉRREA  
ESCALA 1: 100

**P.M.E.A.L.**